


DISMISSIONE DELLA DIGA DI BUNNARI BASSO E PROGETTAZIONE DELLE OPERE DI SISTEMAZIONE IDRAULICA CONNESSE

STUDIO DI FATTIBILITÀ TECNICA ED ECONOMICA

MANDATARIA:
Lombardi
 Lombardi Ingegneria S.r.l.
 Ing. Carlo Silvestri
 MANDANTI:
CEGITAL
Metassociati
Lombardi
 Archeologo N.FADDA

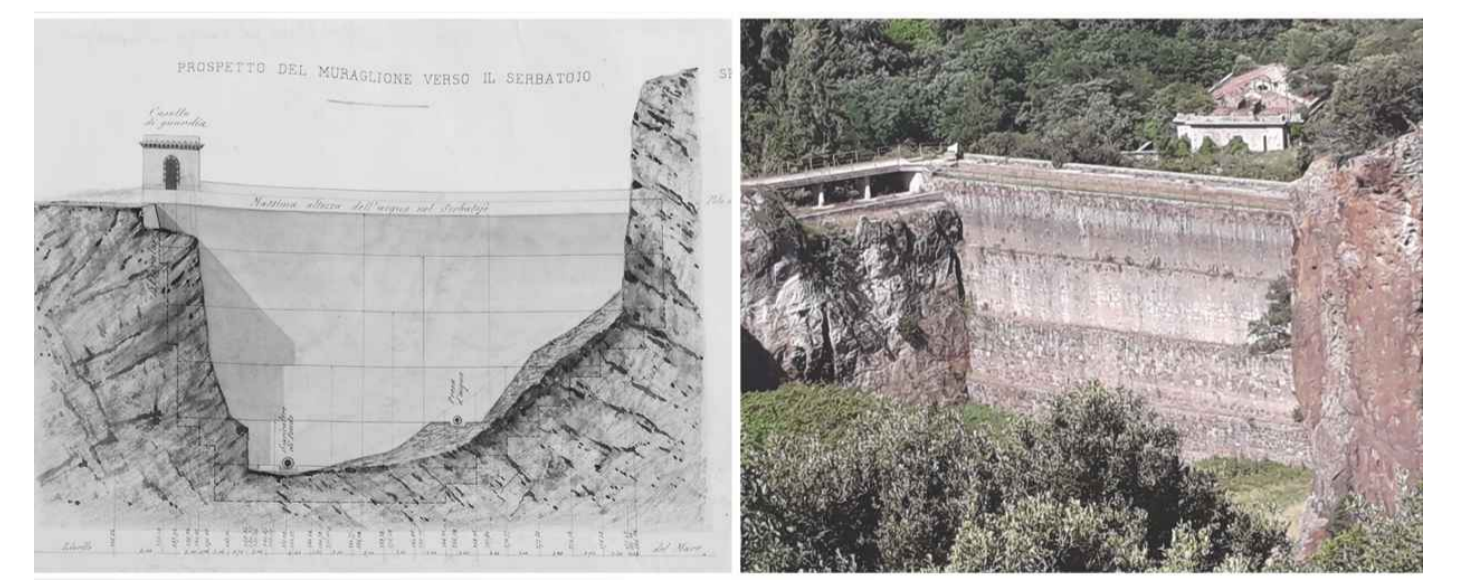

RILIEVI TOPOGRAFICI

Generale
 Planimetria

0	25.06.2021	I. Maffoni	C. Crémer	C. Silvestri	Versione iniziale		
Rev.	Data	Disegnato	Verificato	Approvato	Descrizione		
Scale:	Nome file:			2020_0275_002_TOP_D001_0_DWG	Dimensioni:	N° incarico:	
1:2'000					A1 (841x594)	2020.0275.002	
Tavola N°:	2020_0275_002_TOP_D001_0			Rev.:	Foglio:		
				0	1 / 1		