


DISMISSIONE DELLA DIGA DI BUNNARI BASSO E PROGETTAZIONE DELLE OPERE DI SISTEMAZIONE IDRAULICA CONNESSE

STUDIO DI FATTIBILITA' TECNICA ED ECONOMICA

MANDATARIA:
Lombardi
 Lombardi Ingegneria S.r.l.
 Ing. Carlo Silvestri
 MANDANTI:
CESTITALIA
Metassociati
Lombardi
 Archeologo N.FADDA

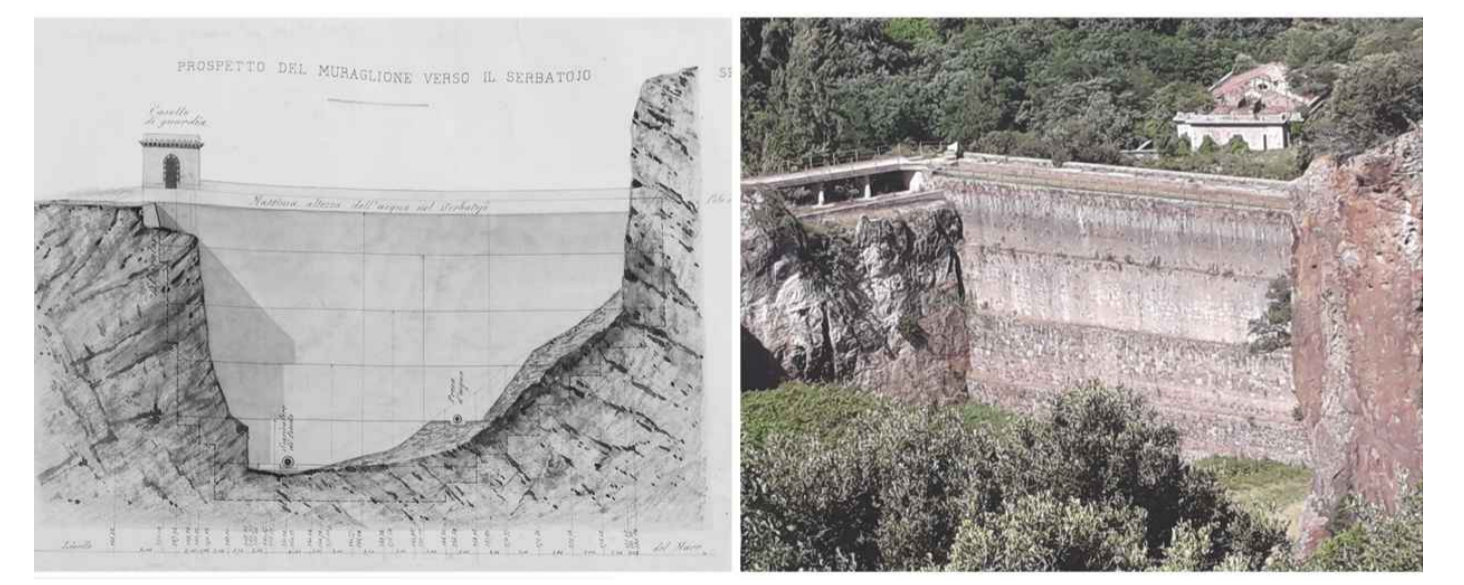

RILIEVI TOPOGRAFICI

Generale

Planimetria con isoconture

0	25.06.2021	I. Maffoni	C. Crémer	C. Silvestri	Versione iniziale		
Rev.	Data	Disegnato	Verificato	Approvato	Descrizione		
					Nome file:	Dimensioni:	N° incarico:
					2020_0275_002_TOP_D002_0_DWG	A1 (841x594)	2020.0275.002
Tavola N°:					Rev.:	Foglio:	
2020_0275_002_TOP_D002_0					0	1 / 1	