


DISMISSIONE DELLA DIGA DI BUNNARI BASSO E PROGETTAZIONE DELLE OPERE DI SISTEMAZIONE IDRAULICA CONNESSE

STUDIO DI FATTIBILITÀ TECNICA ED ECONOMICA

MANDATARIA:
Lombardi
 Lombardi Ingegneria S.r.l.
 Ing. Carlo Silvestri
 MANDANTI:
CEGITALIA
Metassociati
Lombardi
 Archeologo N.FADDA

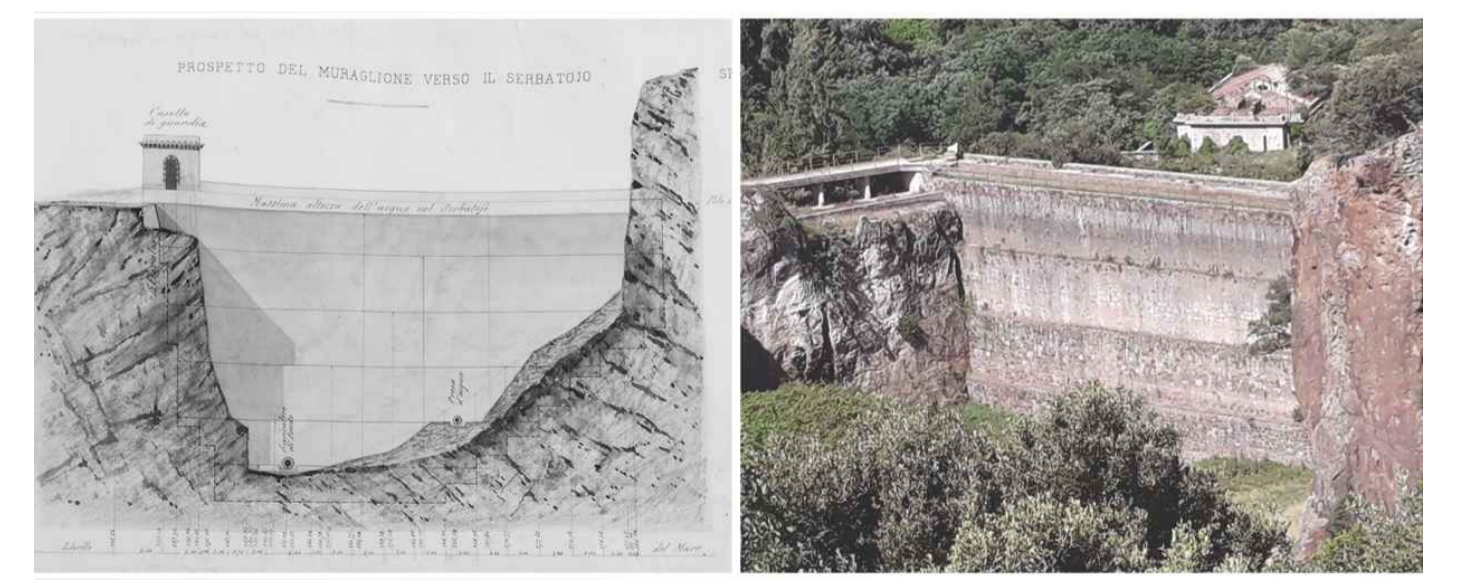

RILIEVI TOPOGRAFICI

Generale

Planimetria con ortofoto

0	25.06.2021	I. Maffoni	C. Crémer	C. Silvestri	Versione iniziale		
Rev.	Data	Disegnato	Verificato	Approvato	Descrizione		
Scale:	Nome file:				Dimensioni:	N° incarico:	
1:2'000	2020_0275_002_TOP_D003_0_DWG				A1 (841x594)	2020.0275.002	
Tavola N°:	Rev.:				Foglio:		
2020_0275_002_TOP_D003_0	0				1 / 1		