


DISMISSIONE DELLA DIGA DI BUNNARI BASSO E PROGETTAZIONE DELLE OPERE DI SISTEMAZIONE IDRAULICA CONNESSE

MANDATARIA:
Lombardi
 Lombardi Ingegneria S.r.l.
 Ing. Carlo Silvestri

MANDANTI:
REGIONE AUTONOMA DELLA SARDEGNA
Metassociati
Lombardi
 Archeologo N.FADDA

STUDIO DI FATTIBILITA' TECNICA ED ECONOMICA

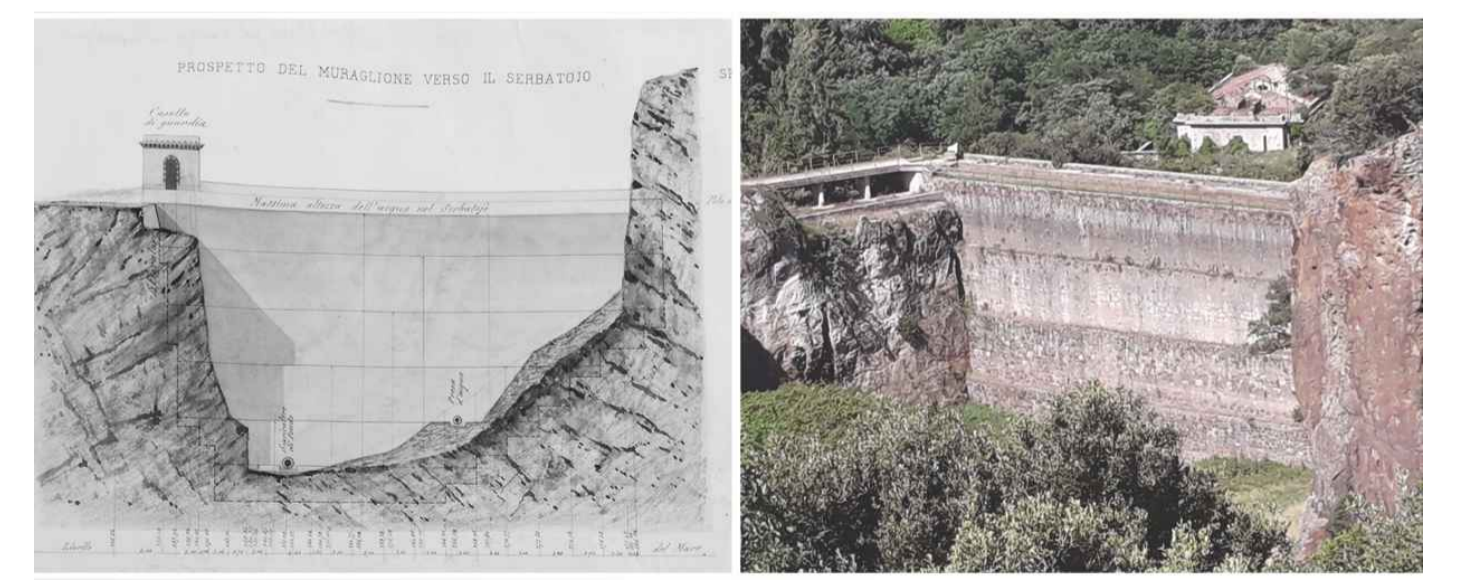

RILIEVI TOPOGRAFICI
 Diga Bunnari Basso
 Planimetria

0	25.06.2021	I. Maffoni	C. Cr�mer	C. Silvestri	Versione iniziale		
Rev.	Data	Disegnato	Verificato	Approvato	Descrizione		
1:750		Nome file: 2020_0275_002_TOP_D004_0_DWG			Dimensioni: A1 (841x594)	N° incarico: 2020.0275.002	
Tavola N°:	2020_0275_002_TOP_D004_0				Rev.:	Foglio: 0 / 1	