


DISMISSIONE DELLA DIGA DI BUNNARI BASSO E PROGETTAZIONE DELLE OPERE DI SISTEMAZIONE IDRAULICA CONNESSE

MANDATARIA:
Lombardi
 Lombardi Ingegneria S.r.l.
 Ing. Carlo Silvestri
 MANDANTI:
CEGEMPA
Metassociati
Lombardi
 Archeologo N.FADDA

STUDIO DI FATTIBILITÀ TECNICA ED ECONOMICA

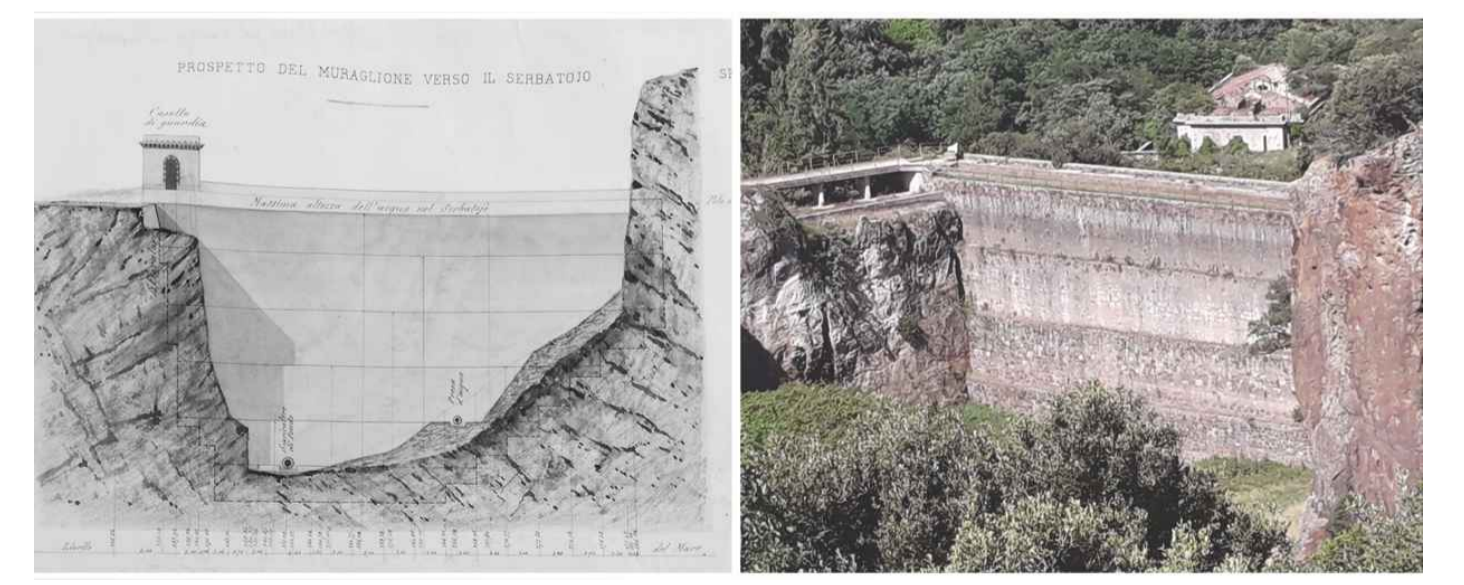

RILIEVI TOPOGRAFICI
 Diga Bunnari Basso
 Planimetria con ortofoto

0	25.06.2021	I. Maffoni	C. Crémer	C. Silvestri	Versione iniziale		
Rev.	Data	Disegnato	Verificato	Approvato	Descrizione		
1:750					Nome file:	2020_0275_002_TOP_D006_0_DWG	N° incarico: 2020 0275 002
Tavola N°:	2020_0275_002_TOP_D006_0				Rev.:	0	Foglio: 1 / 1