CANALE FUGATORE PONTE E SFIORATORE 2

PLANIMETRIA - SCALA 1:200

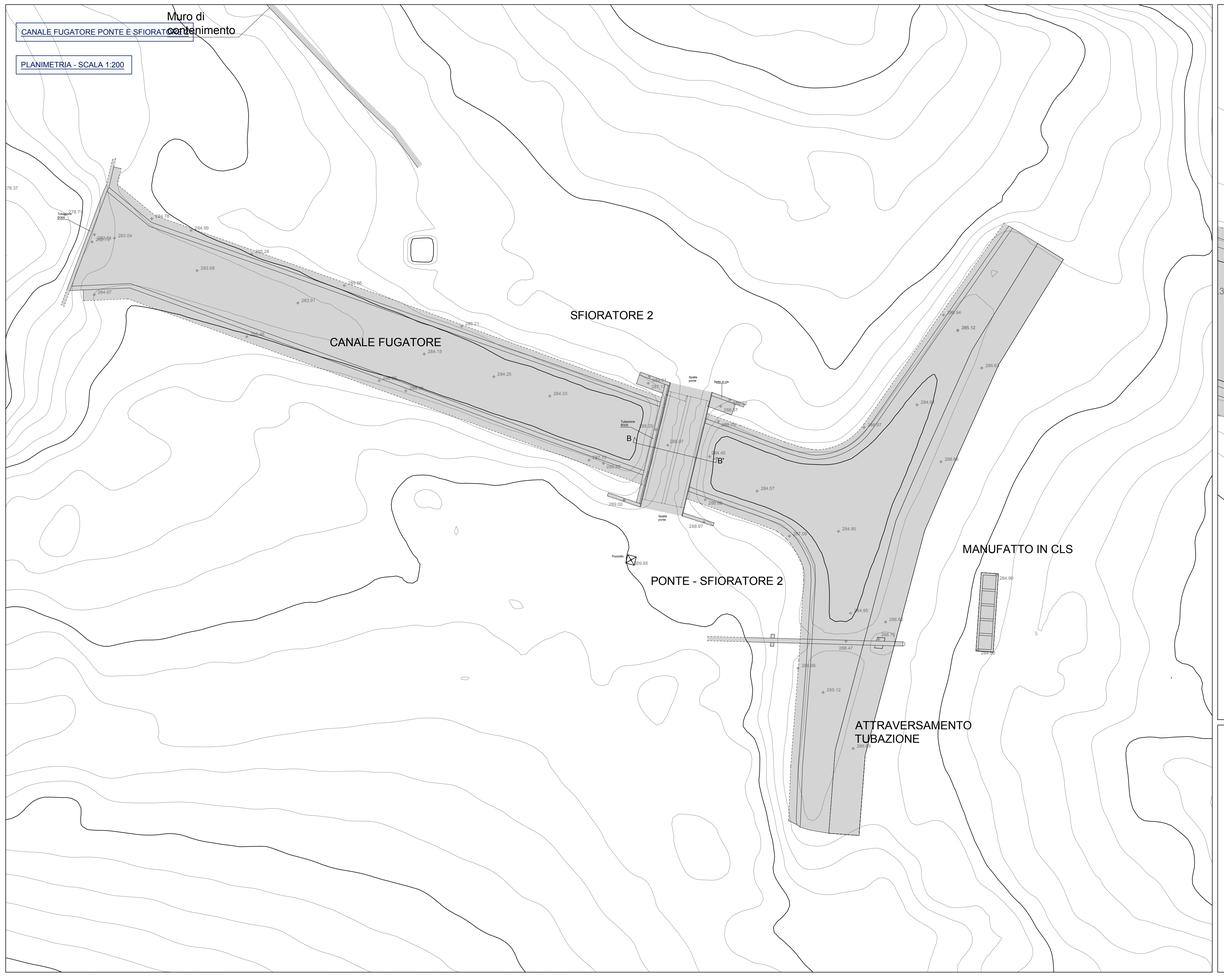

PONTE SFIORATORE 2

PLANIMETRIA CON DETTAGLIO EDIFICI - SCALA 1:100

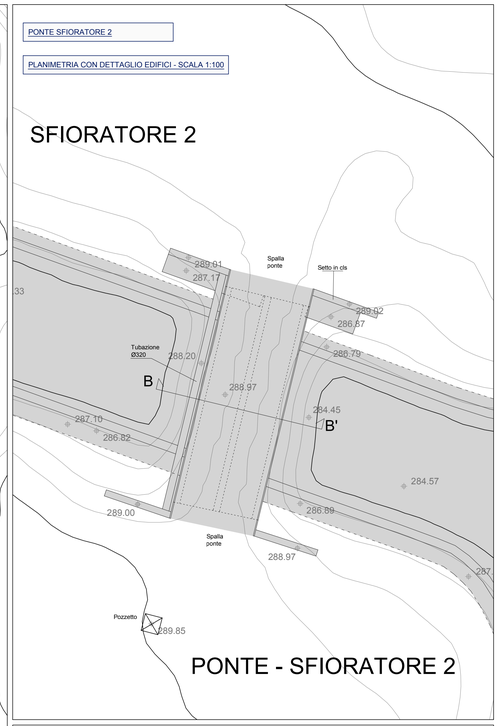

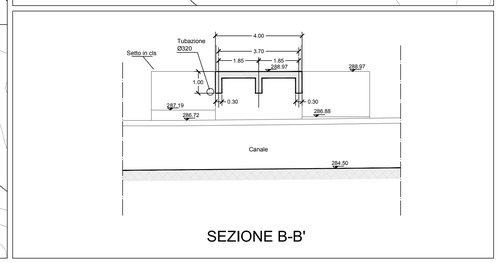

PONTE SFIORATORE 2 - VISTA DEL MODELLO A NUVOLA DI PUNTI

PONTE SFIORATORE 1 - VISTA DEL MODELLO A NUVOLA DI PUNTI

INQUADRAMENTO DELLE AREE - SCALA 1:2000

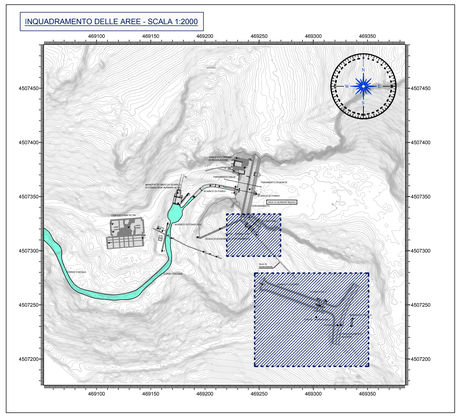

SFIORATORE 1 E PONTE

PLANIMETRIA - SCALA 1:100

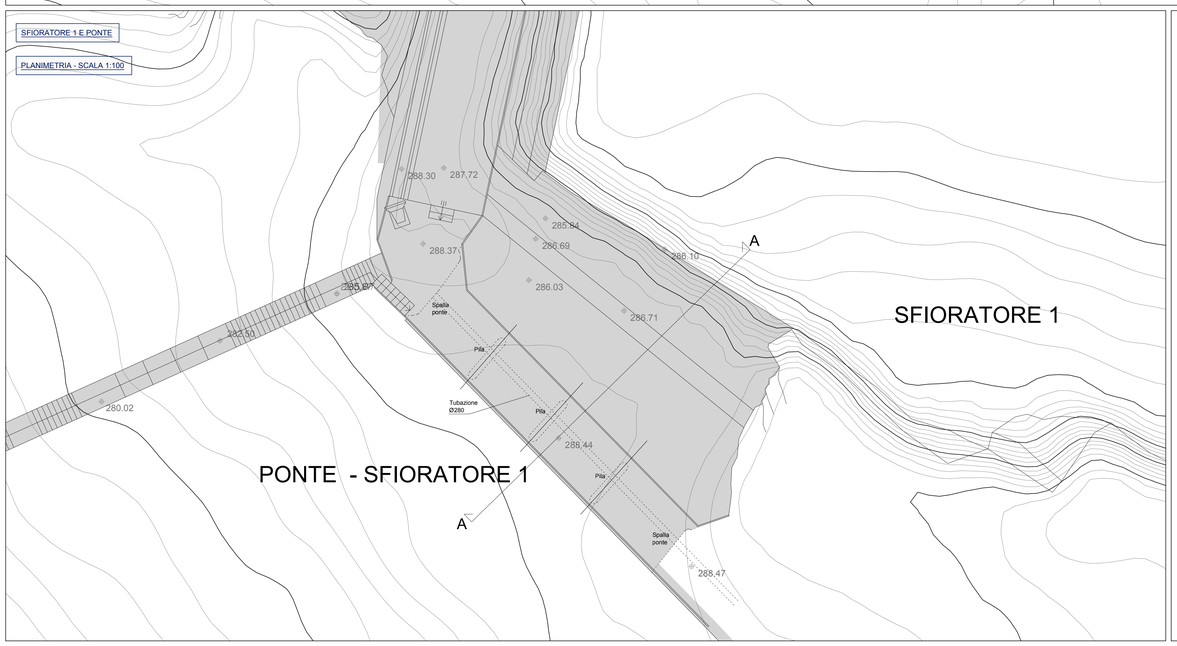

SFIORATORE 1 E PONTE

SEZIONE A-A' - SCALA 1:100

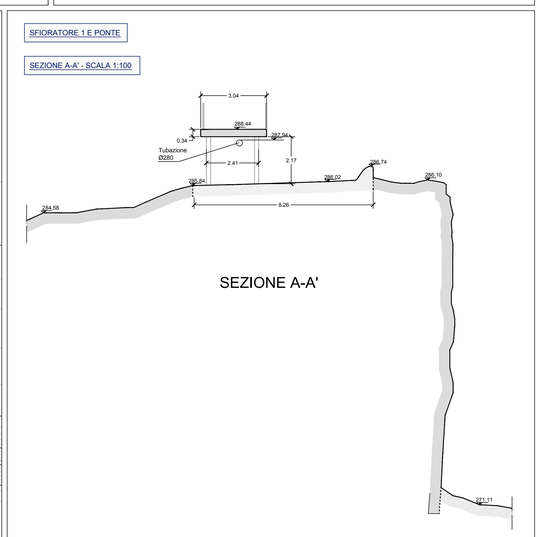

DISMISSIONE DELLA DIGA DI BUNNARI BASSO E PROGETTAZIONE DELLE OPERE DI SISTEMAZIONE IDRAULICA CONNESSE

STUDIO DI FATTIBILITA TECNICA ED ECONOMICA

MANDATARIA:
Lombardi
Lombardi Ingegneria S.r.l.
Ing. Carlo Silvestri

MANDANTE:
Metassociati
Lombardi
Archeologo N.FADDA

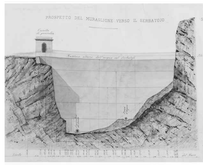

RILIEVI TOPOGRAFICI

Diga Bunnari Basso

Sfioratori 1 e 2

Pianta e Sezioni

Firmato digitalmente da: DI VESTRI CARLO
Data: 16/05/2022 15:21:21

Rev.	Data	Disegnato	Verificato	Approvato	Descrizione
0	15.06.2021	L.Curreli	R.Barracu	C.Silvestri	Versione iniziale

Scale: 1:200 - 1:100	Nome file: 2020_0275_002_TOP_D009_0.DWG	Dimensioni: A0 (841x1189)	N°, incarico: 2020.0275.002
Tavola N°: 2020_0275_002_TOP_D009_0		Rev.: 0	Foglio: 1 / 1