


**DISMISSIONE DELLA DIGA DI BUNNARI BASSO E PROGETTAZIONE DELLE OPERE DI SISTEMAZIONE IDRALICA CONNESSE**

MANDATARIA: **Lombardi**  
 Ing. Carlo Silvestri  
 MANDANTI: **Metassociati**  
 Architetto **N.FADDA**

**STUDIO DI FATTIBILITA' TECNICA ED ECONOMICA**

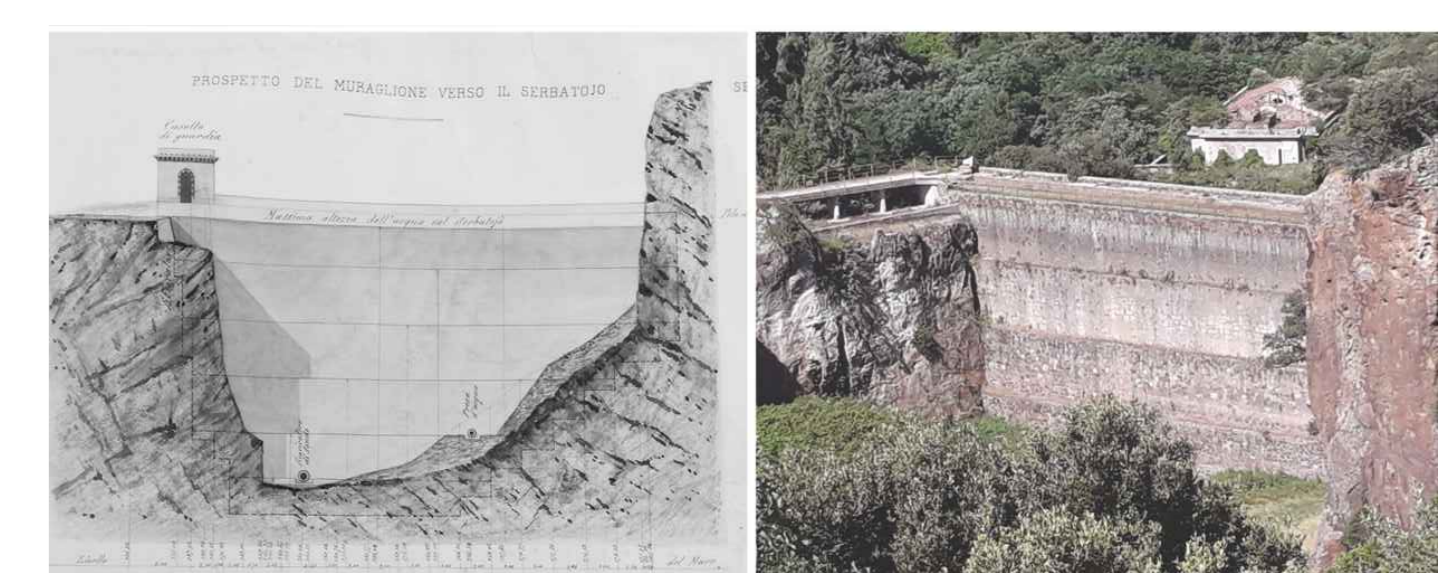

**RILIEVI TOPOGRAFICI**  
 Diga Bunnari Basso  
 Manufatti degli organi di regolazione - Pianta e Sezioni

Rev.	Data	Disegnato	Verificato	Approvato	Descrizione	Versione iniziale
0	15.06.2021	L.Curreli	R.Barracu	C.Silvestri		
Scale:	1:100	Nome file: 2020_0275_002_TOP_DP10_0.DWG		Dimensioni:	A4 (89x119)	N° incalco: 2020_0275_002
Tavola N°:	2020_0275_002_TOP_DP10_0	Rev:	0	Foglio:	1	1/1