


DISMISSIONE DELLA DIGA DI BUNNARI BASSO E PROGETTAZIONE DELLE OPERE DI SISTEMAZIONE IDRALICA CONNESSE

MANDATARIA: **Lombardi**

MANDANTE: **Metassociati**

STUDIO DI FATTIBILITA' TECNICA ED ECONOMICA

Archeologo N.FADDA

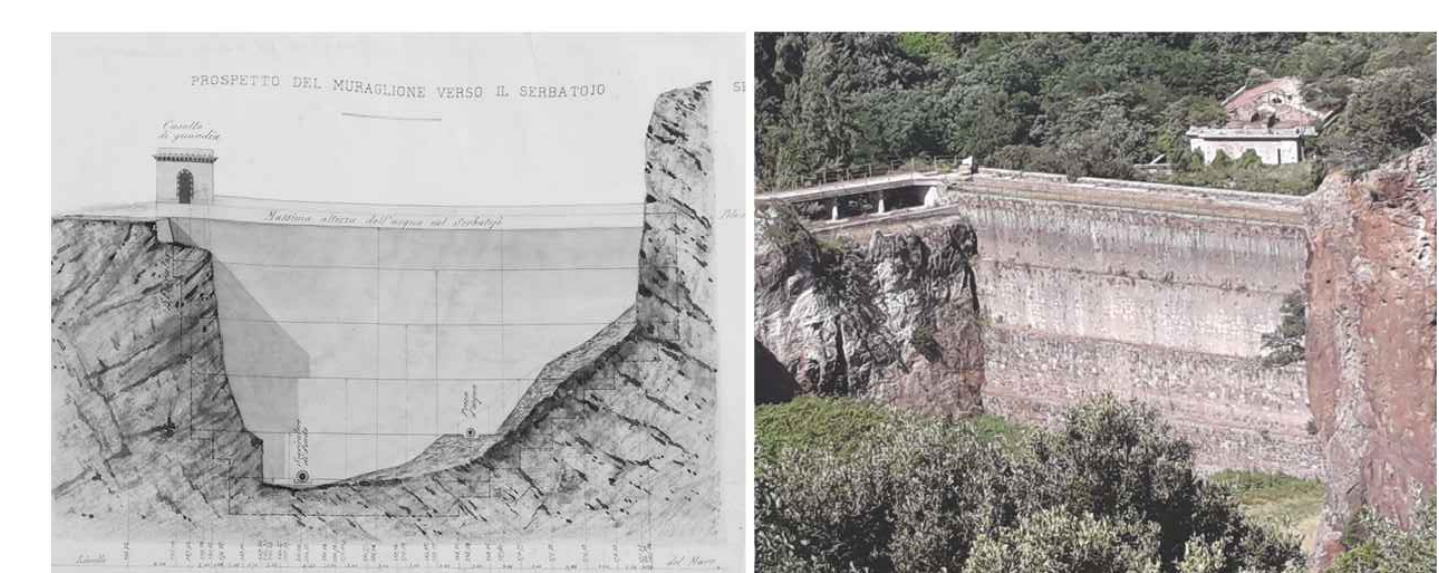

ARGINE E PROTEZIONI SPONDALI

Argine di ritenuta

Planimetria, Profilo e Sezione Tipo

Rev.	Data	Disegnato	Verificato	Approvato	Descrizione
0	13.08.2021	I. Maffoni	C. Crémer	C. Silvestri	Versione iniziale

Scale: 1:250 - 1:200 - 1:125

Nome file: 2020_0275_002_ARG_D001_0.DWG

Dimensioni: A0 (1189x841)

N° incarico: 2020.0275.002

Rev: 0

Foglio: 1/1