



Planimetria

(1:250)

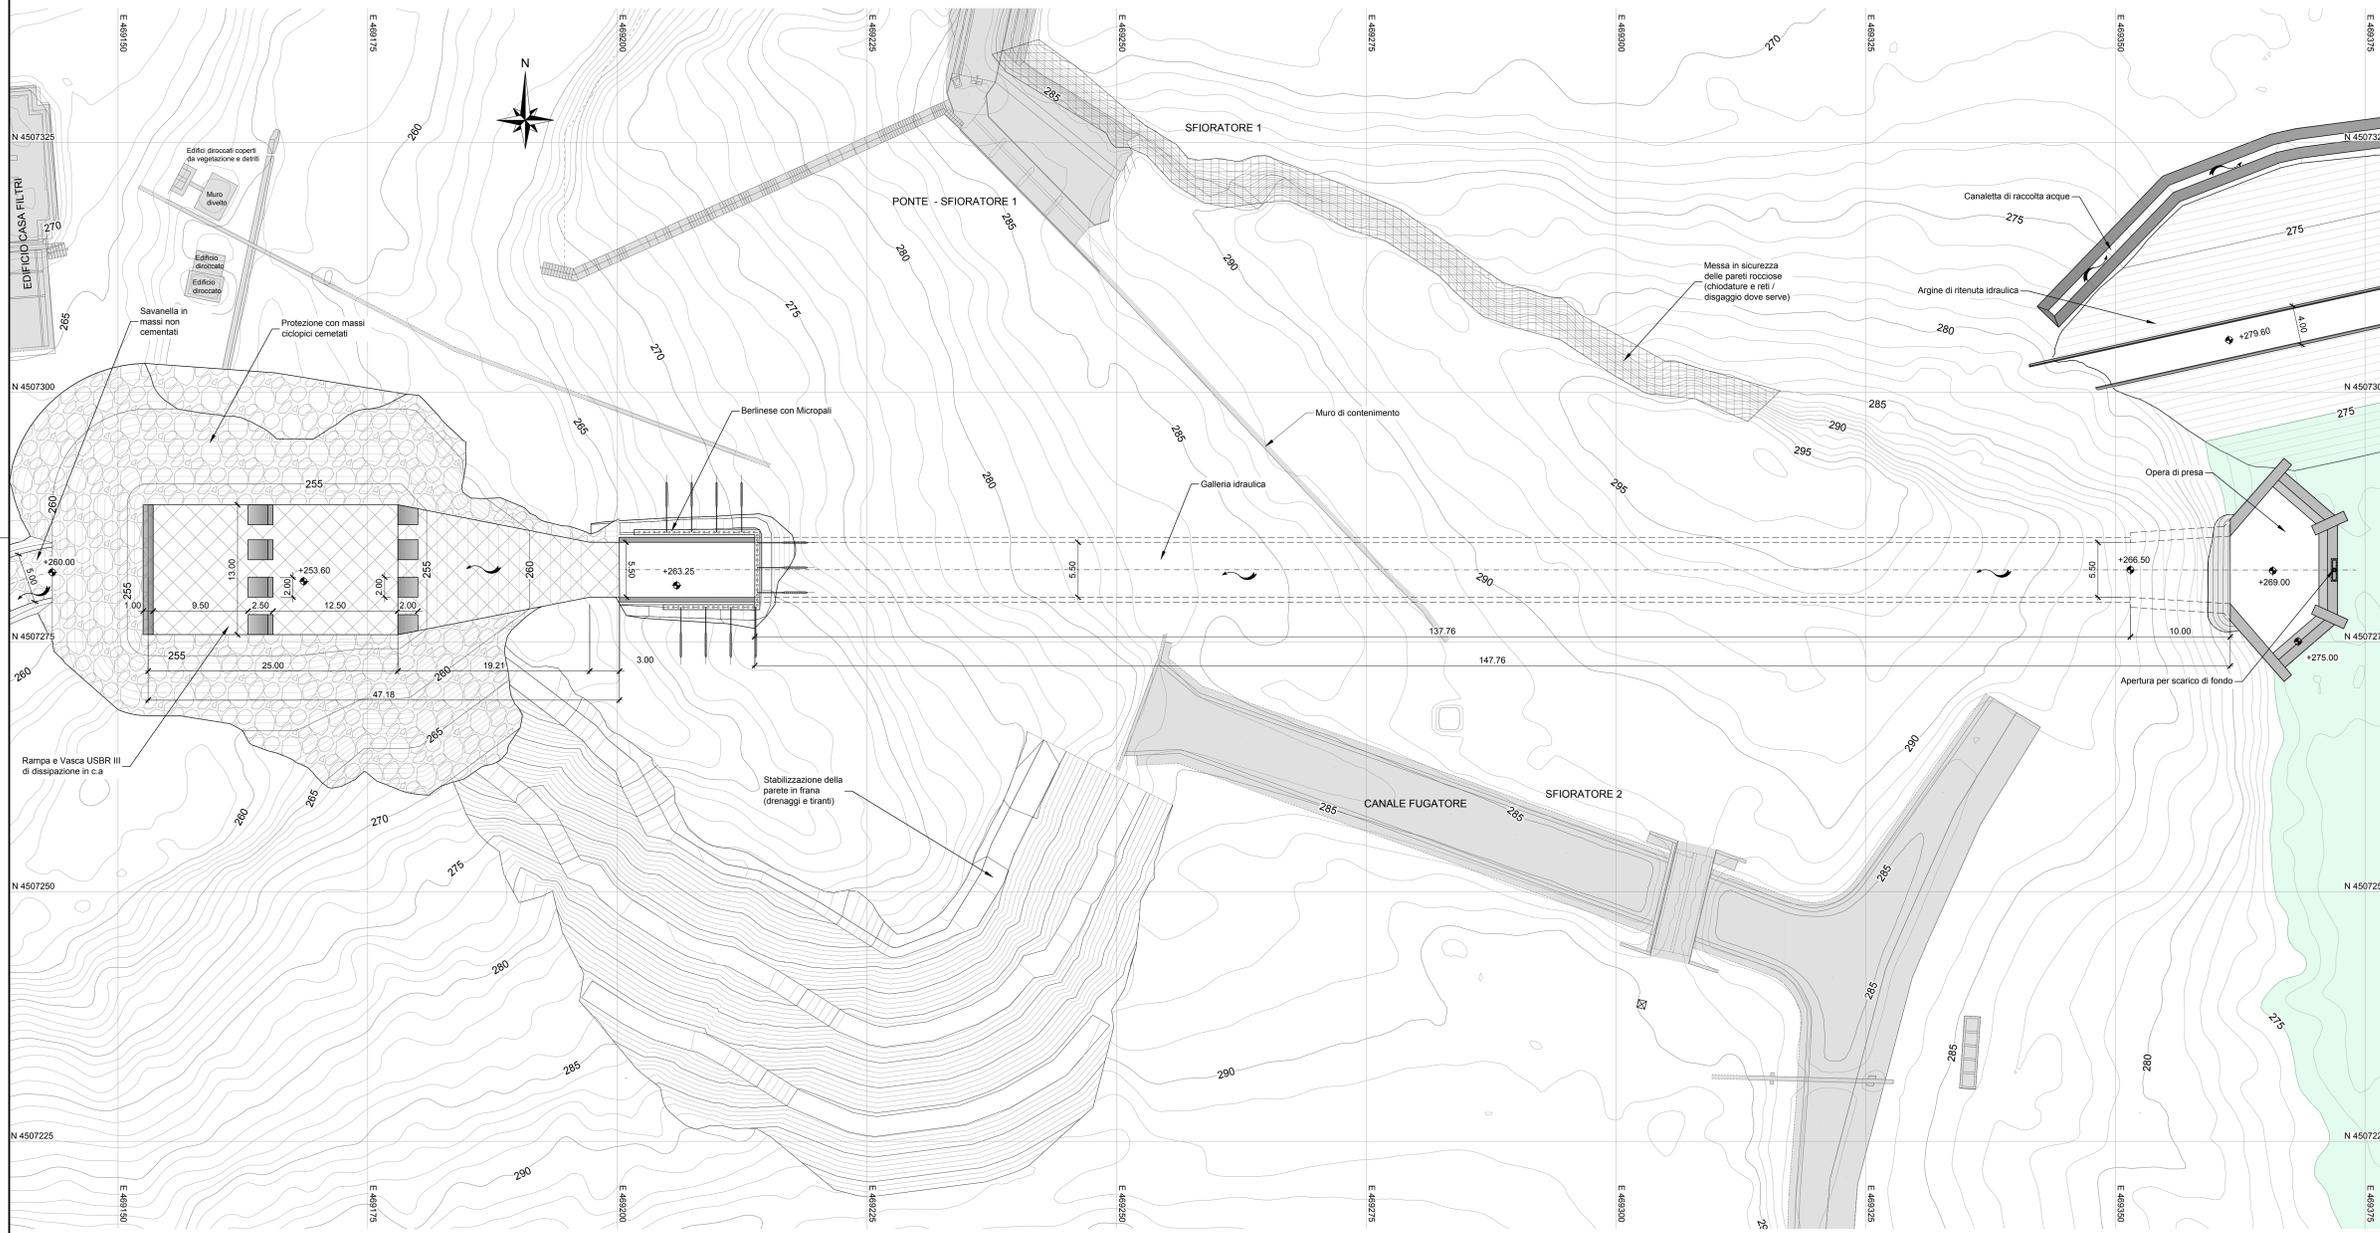

Profilo longitudinale

(1:250)

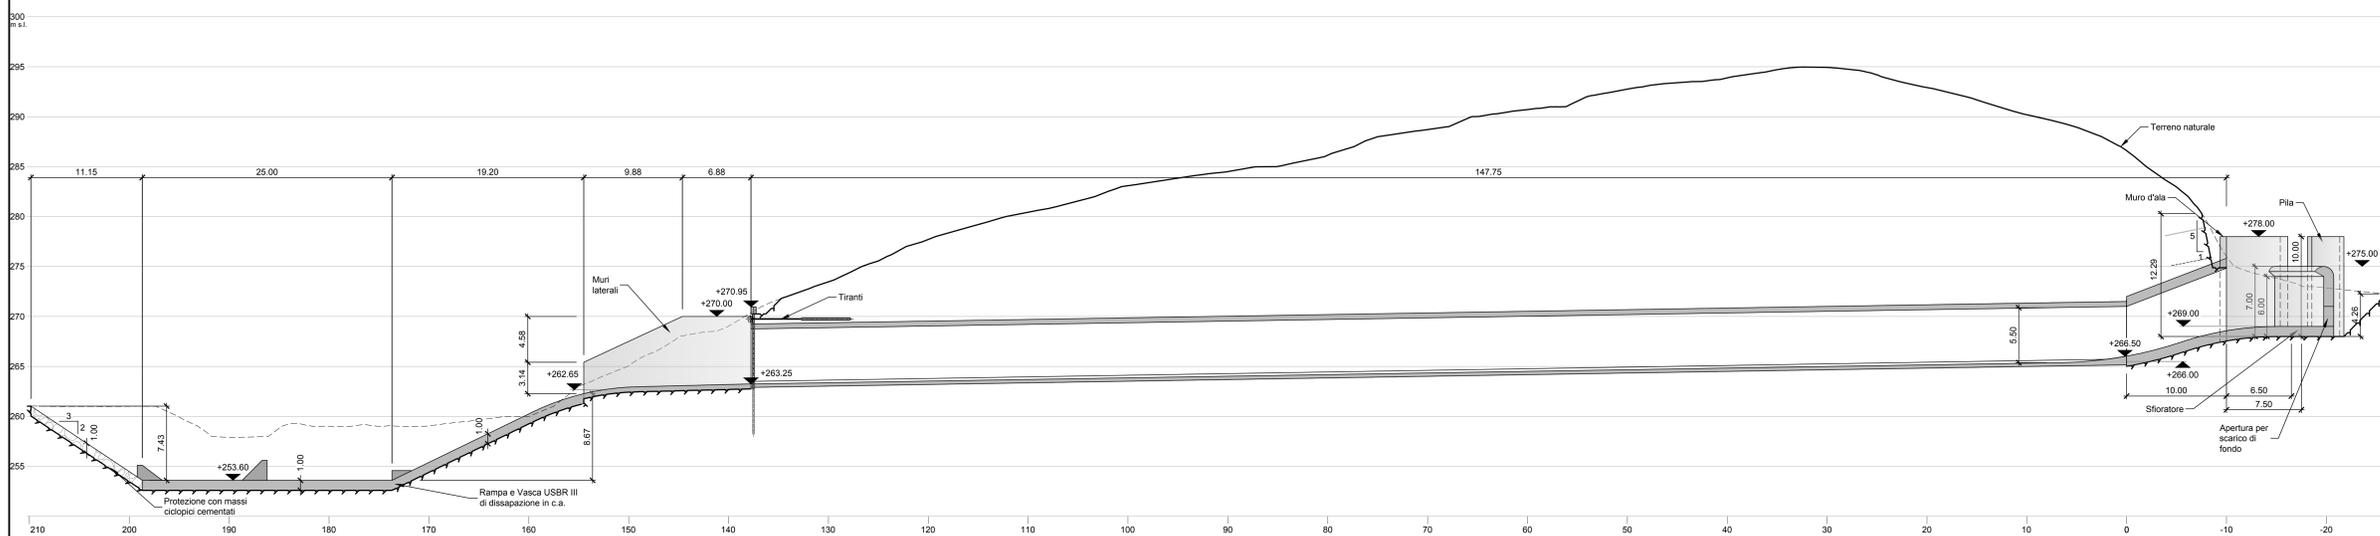


DISMISSIONE DELLA DIGA DI BUNNARI BASSO E PROGETTAZIONE DELLE OPERE DI SISTEMAZIONE IDRALICA CONNESSE

MANDATARIA:
Lombardi

MANDANTE:
Metassociati

Archeologo N.FADDA

STUDIO DI FATTIBILITA' TECNICA ED ECONOMICA

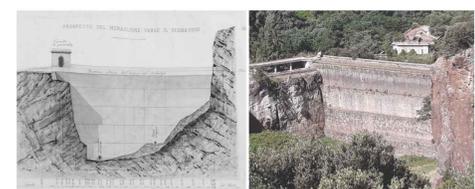

MANUFATTO DI DERIVAZIONE
Planimetria e Profilo

Rev.	Data	Disegnato	Verificato	Approvato	Descrizione
0	13.08.2021	I. Maffoni	C. Crèmer	C. Silvestri	Versione iniziale
Nome file: 2020_0275_002_DER_D001_0.DWG Dimensione: A0 (1189x841) N° incarico: 2020_0275_002 Foglio: 1/11					