




Pianta opera di presa

(1:125)

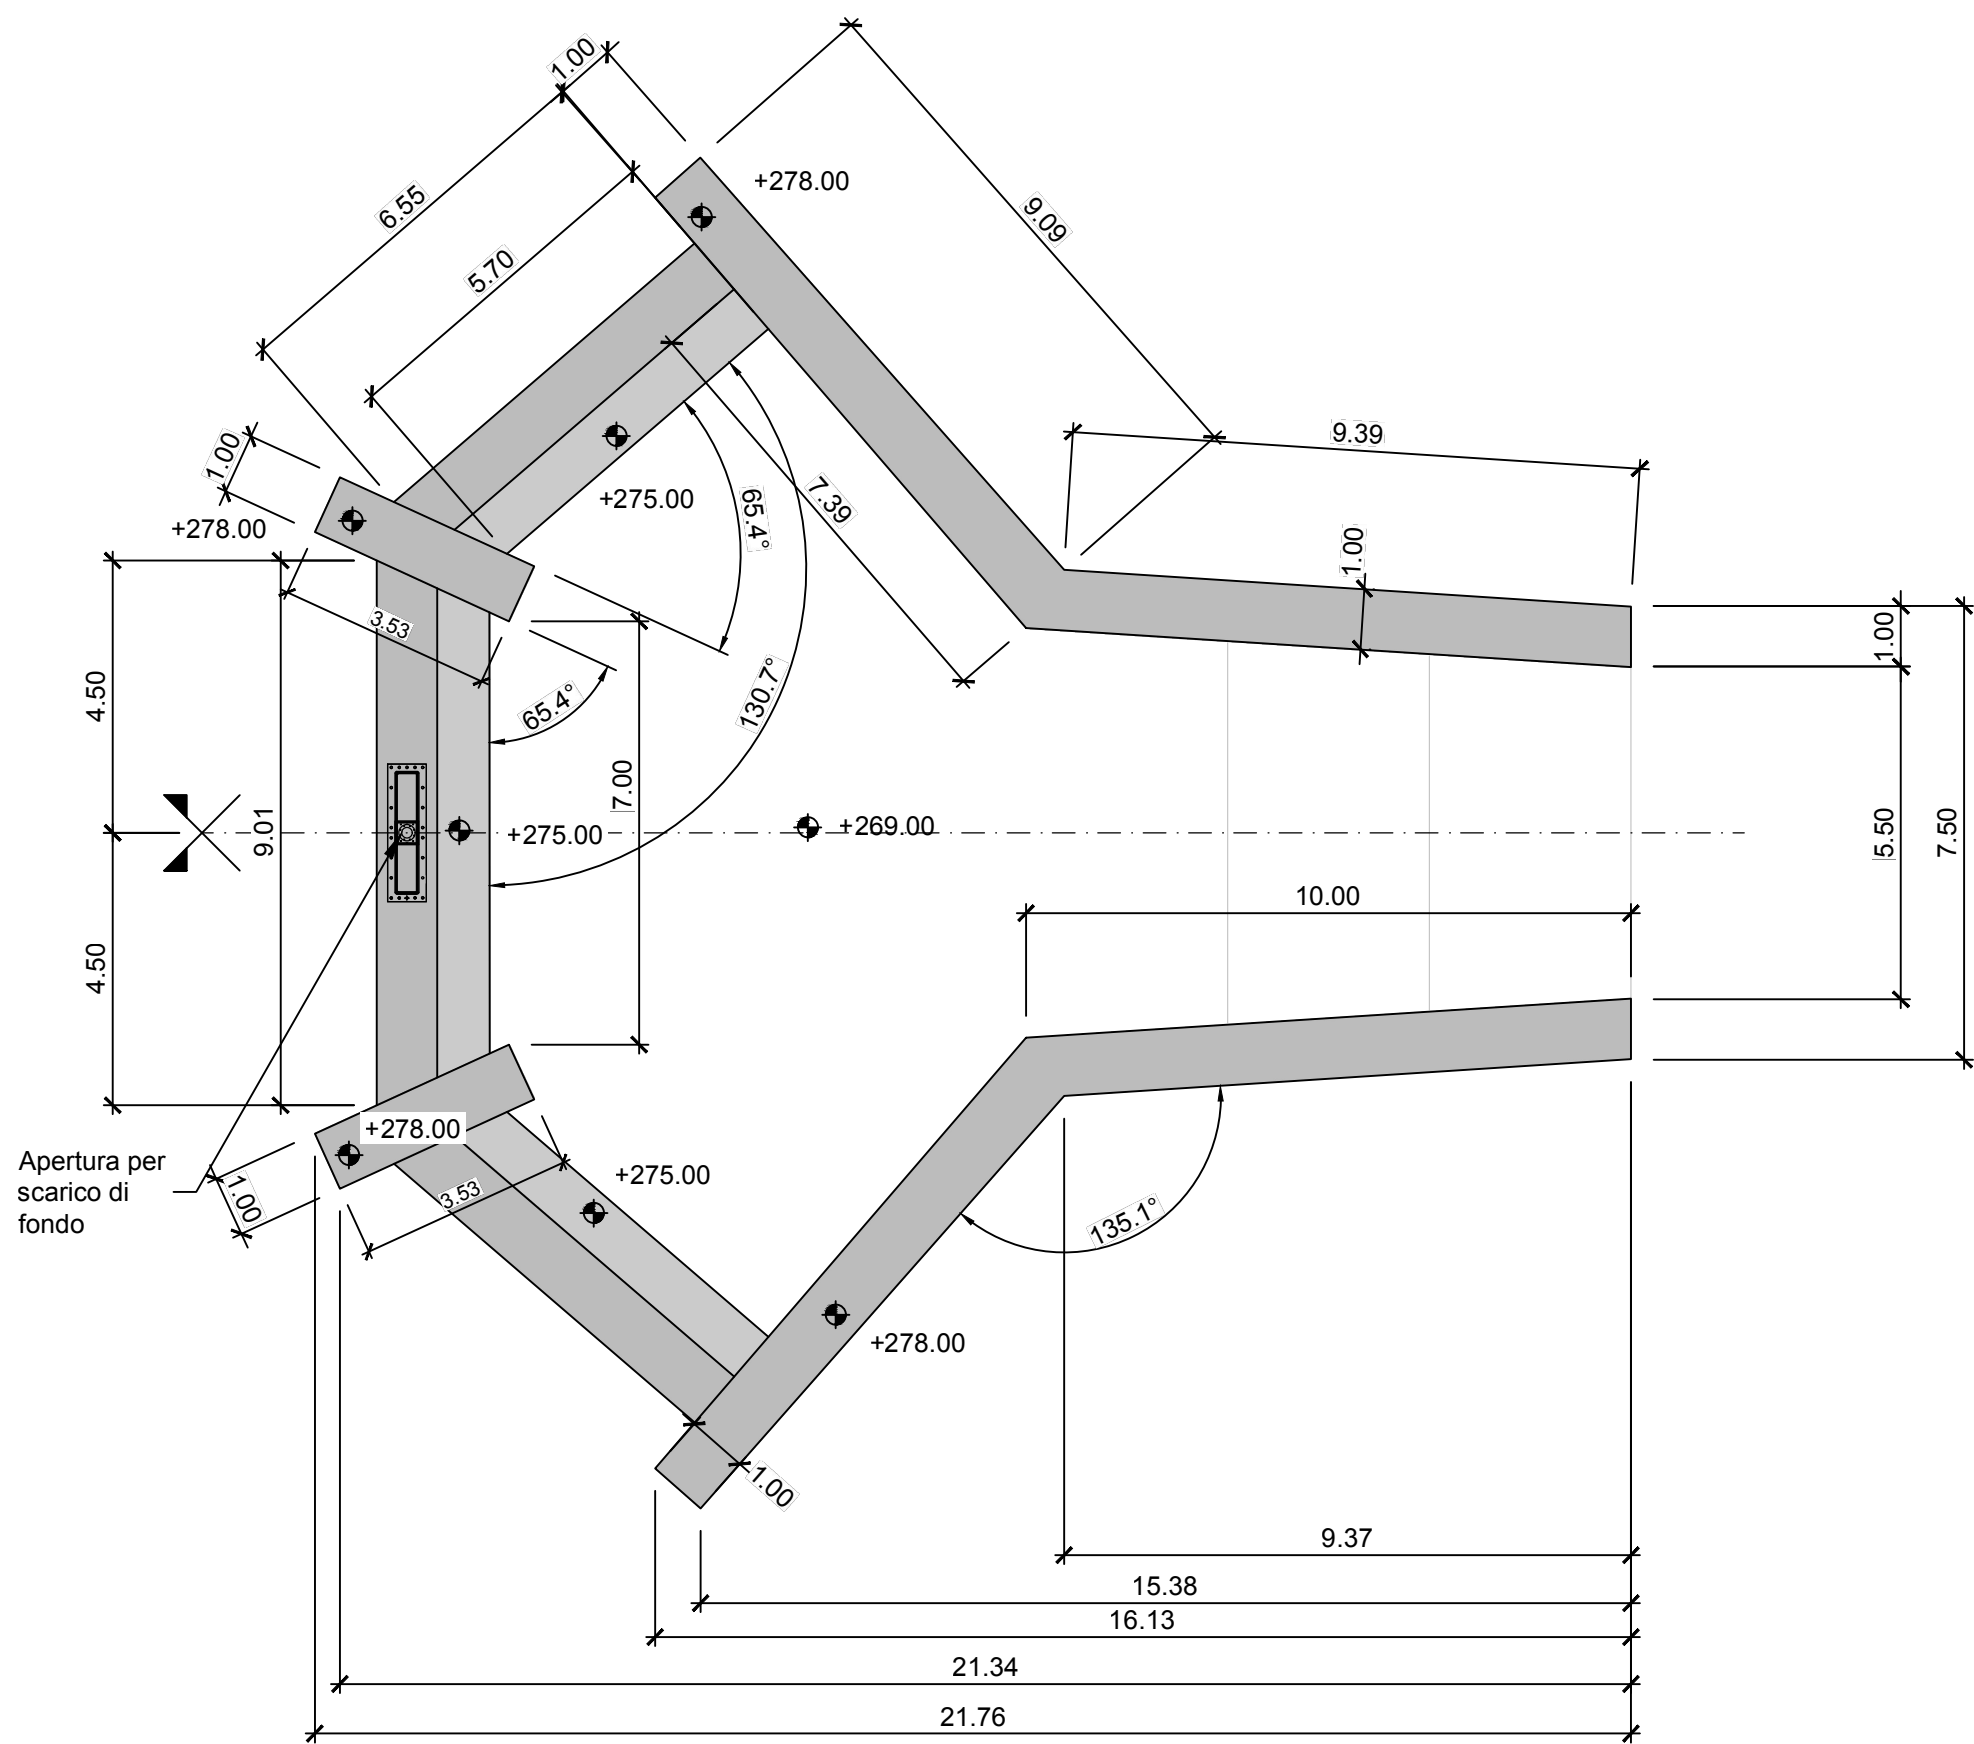


Sezione tipo Opera di presa

(1:125)

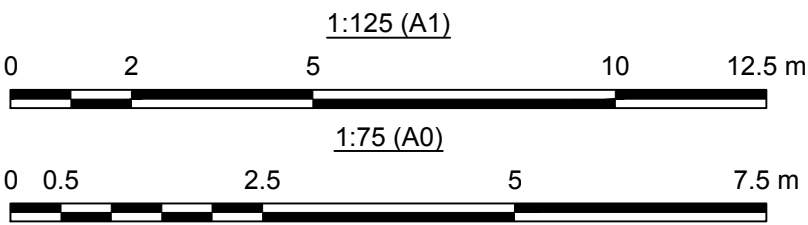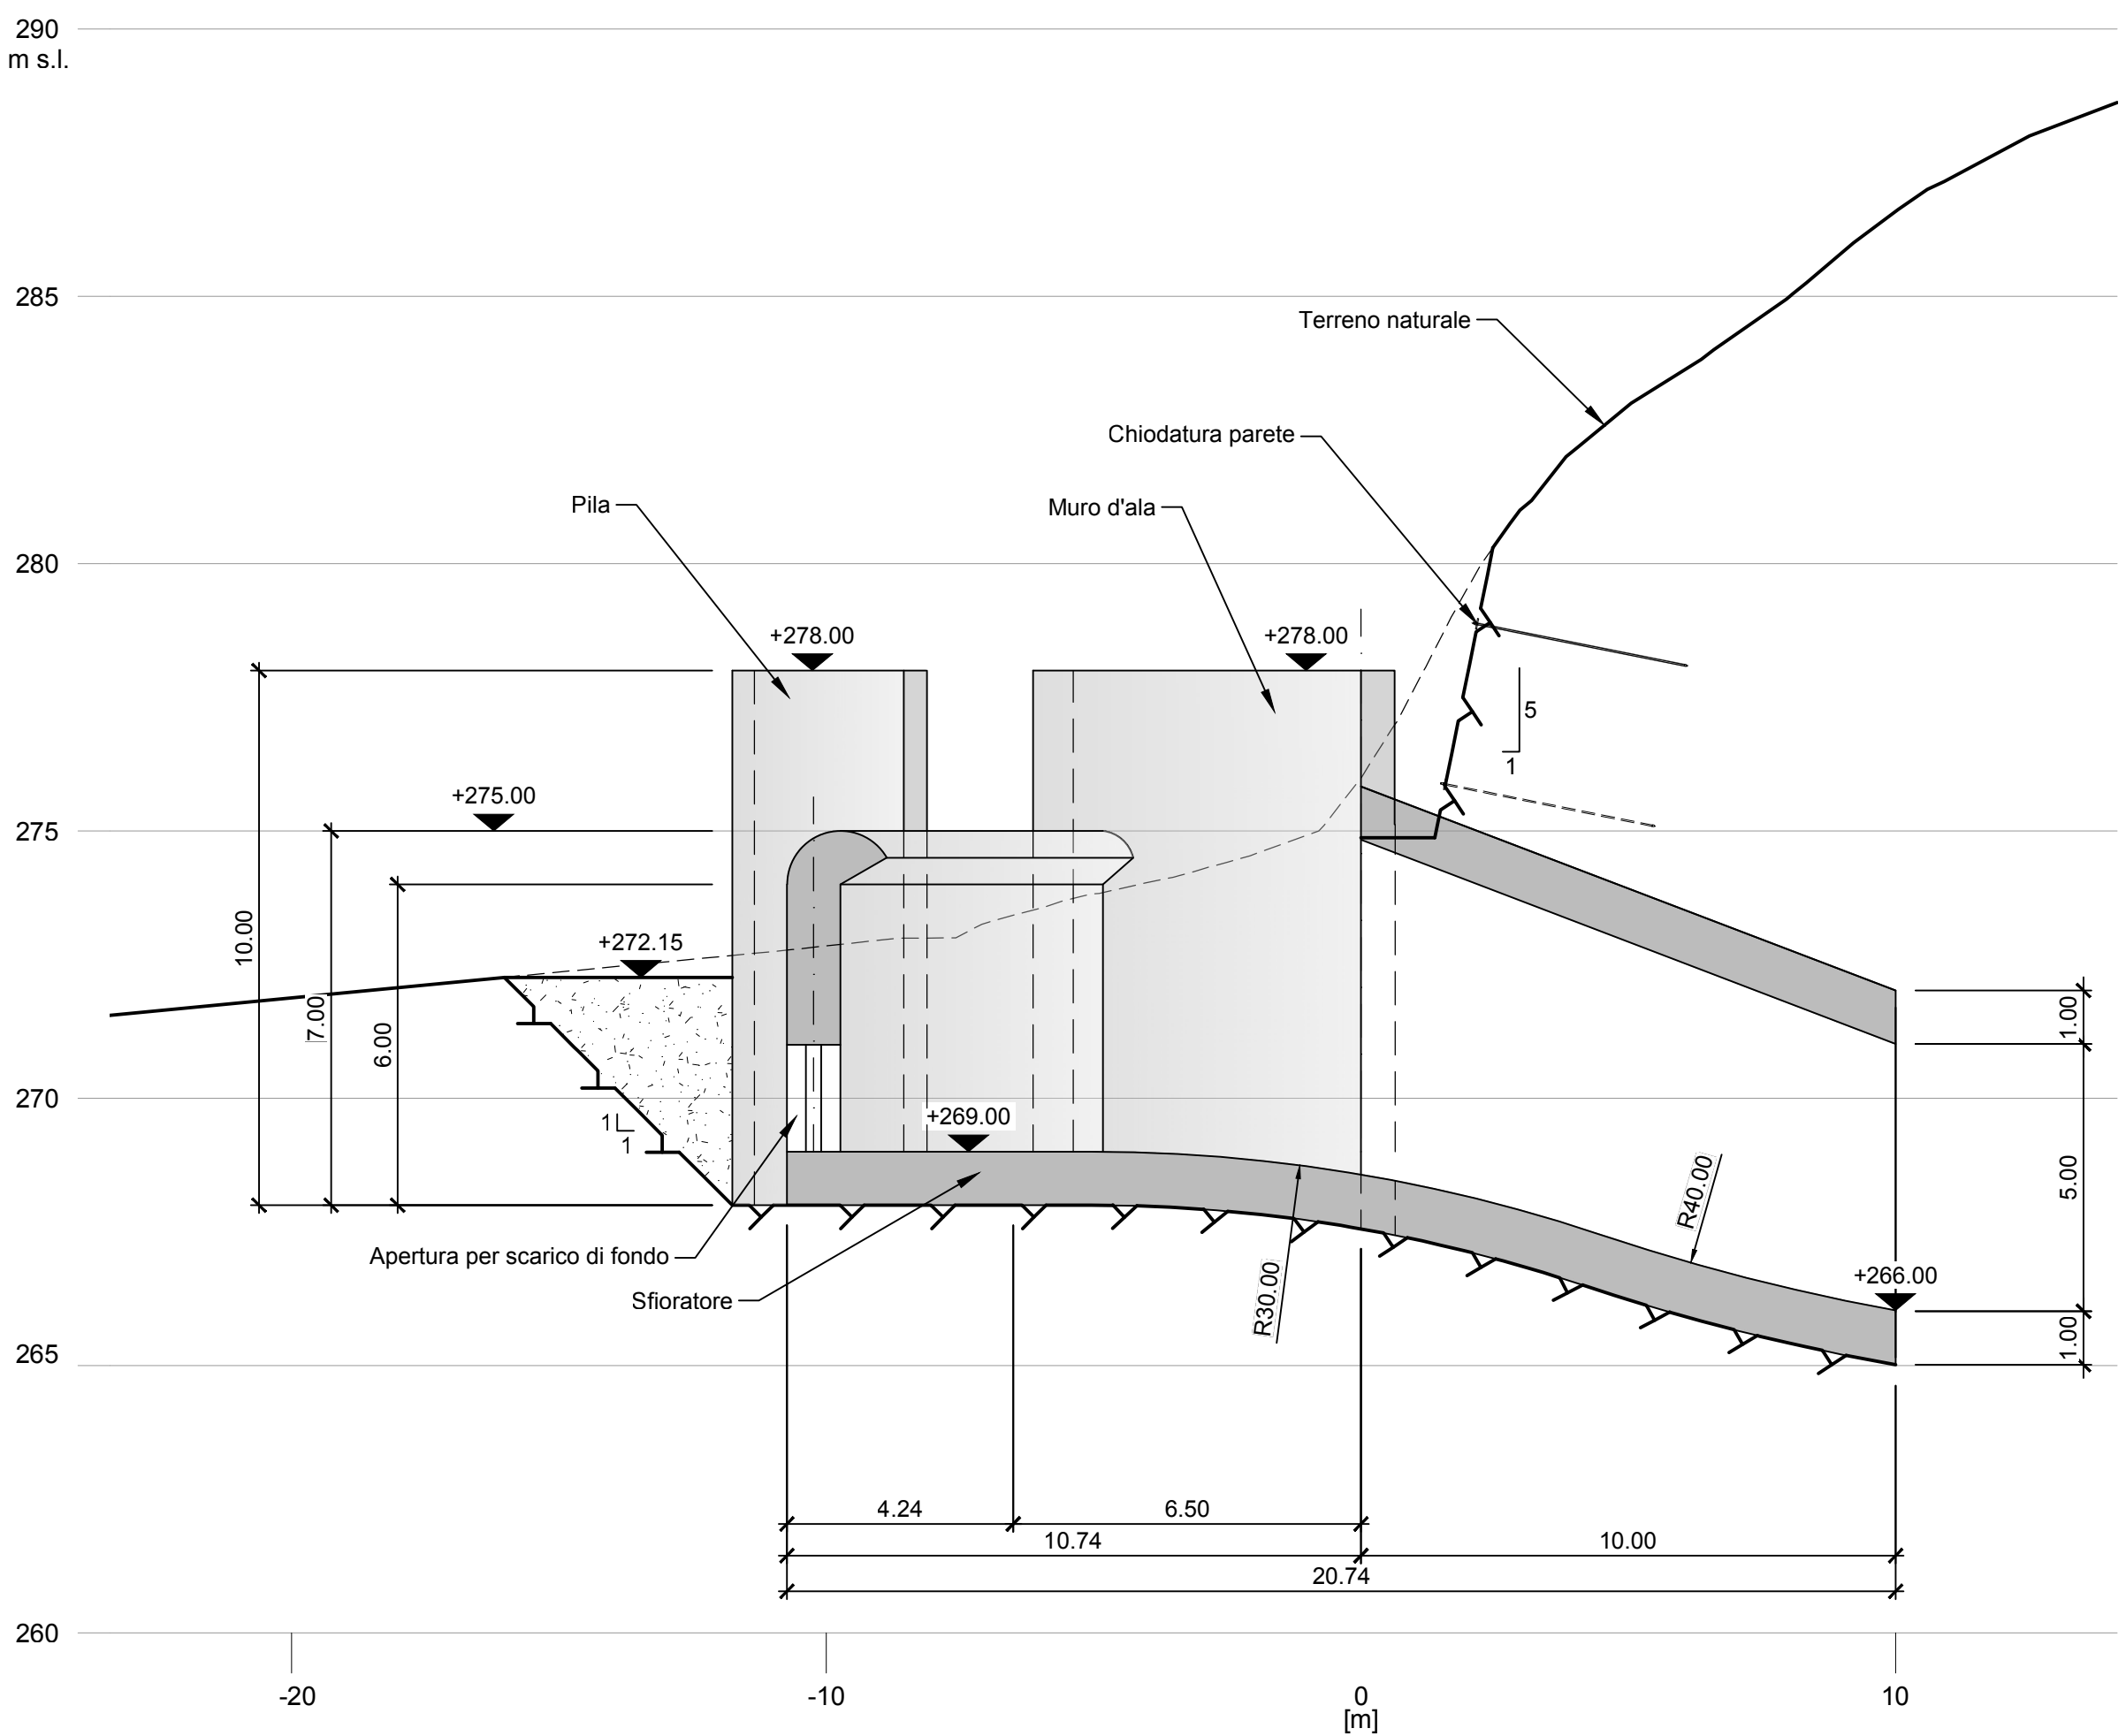


Sezione tipo 1 Galleria idraulica
classe di roccia IV (Bienawski)

(1:75)

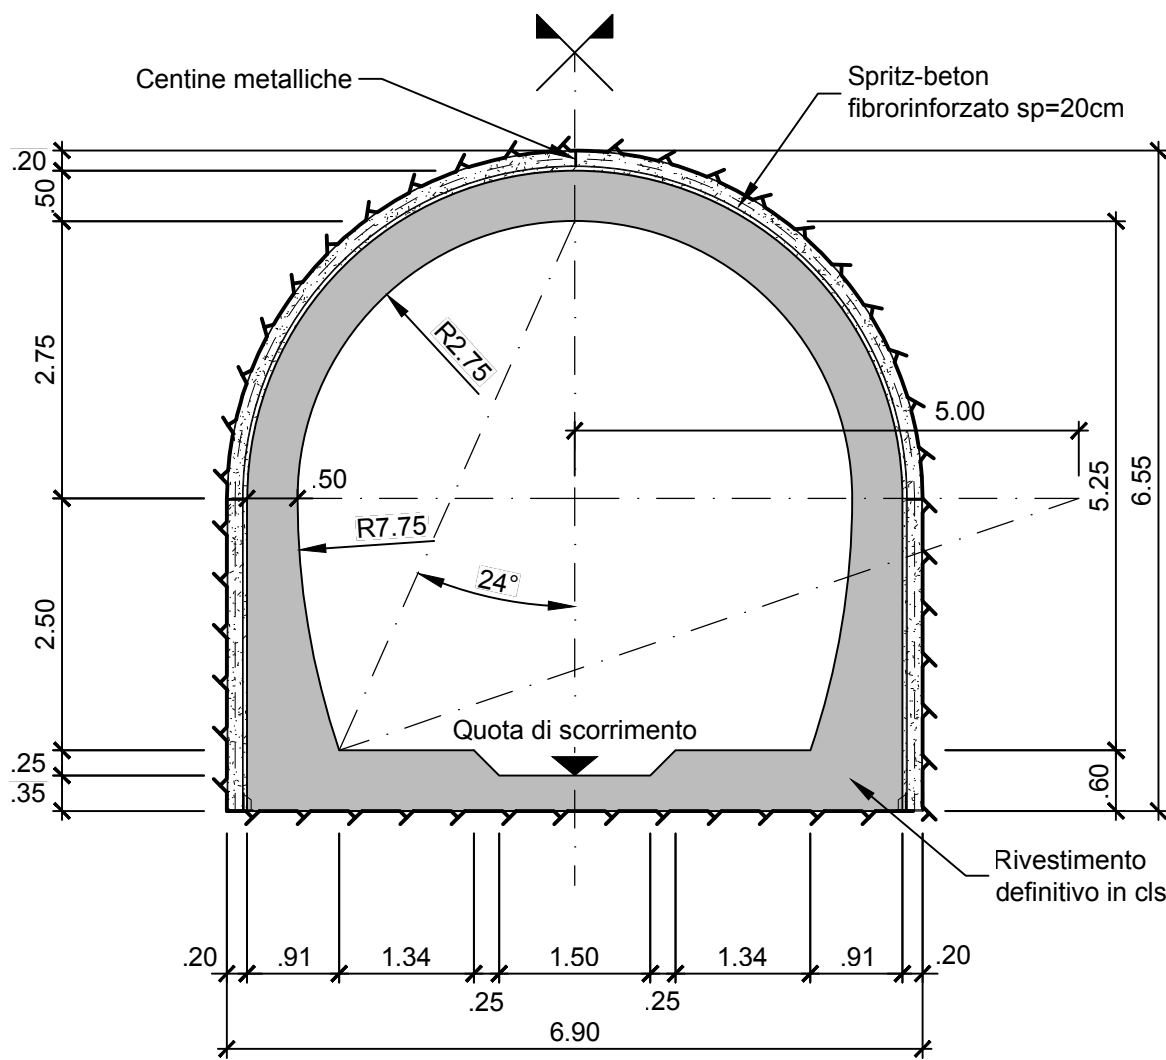

Sezione tipo 2 Galleria idraulica
classe di roccia I, II, III (Bienawski)


(1:75)

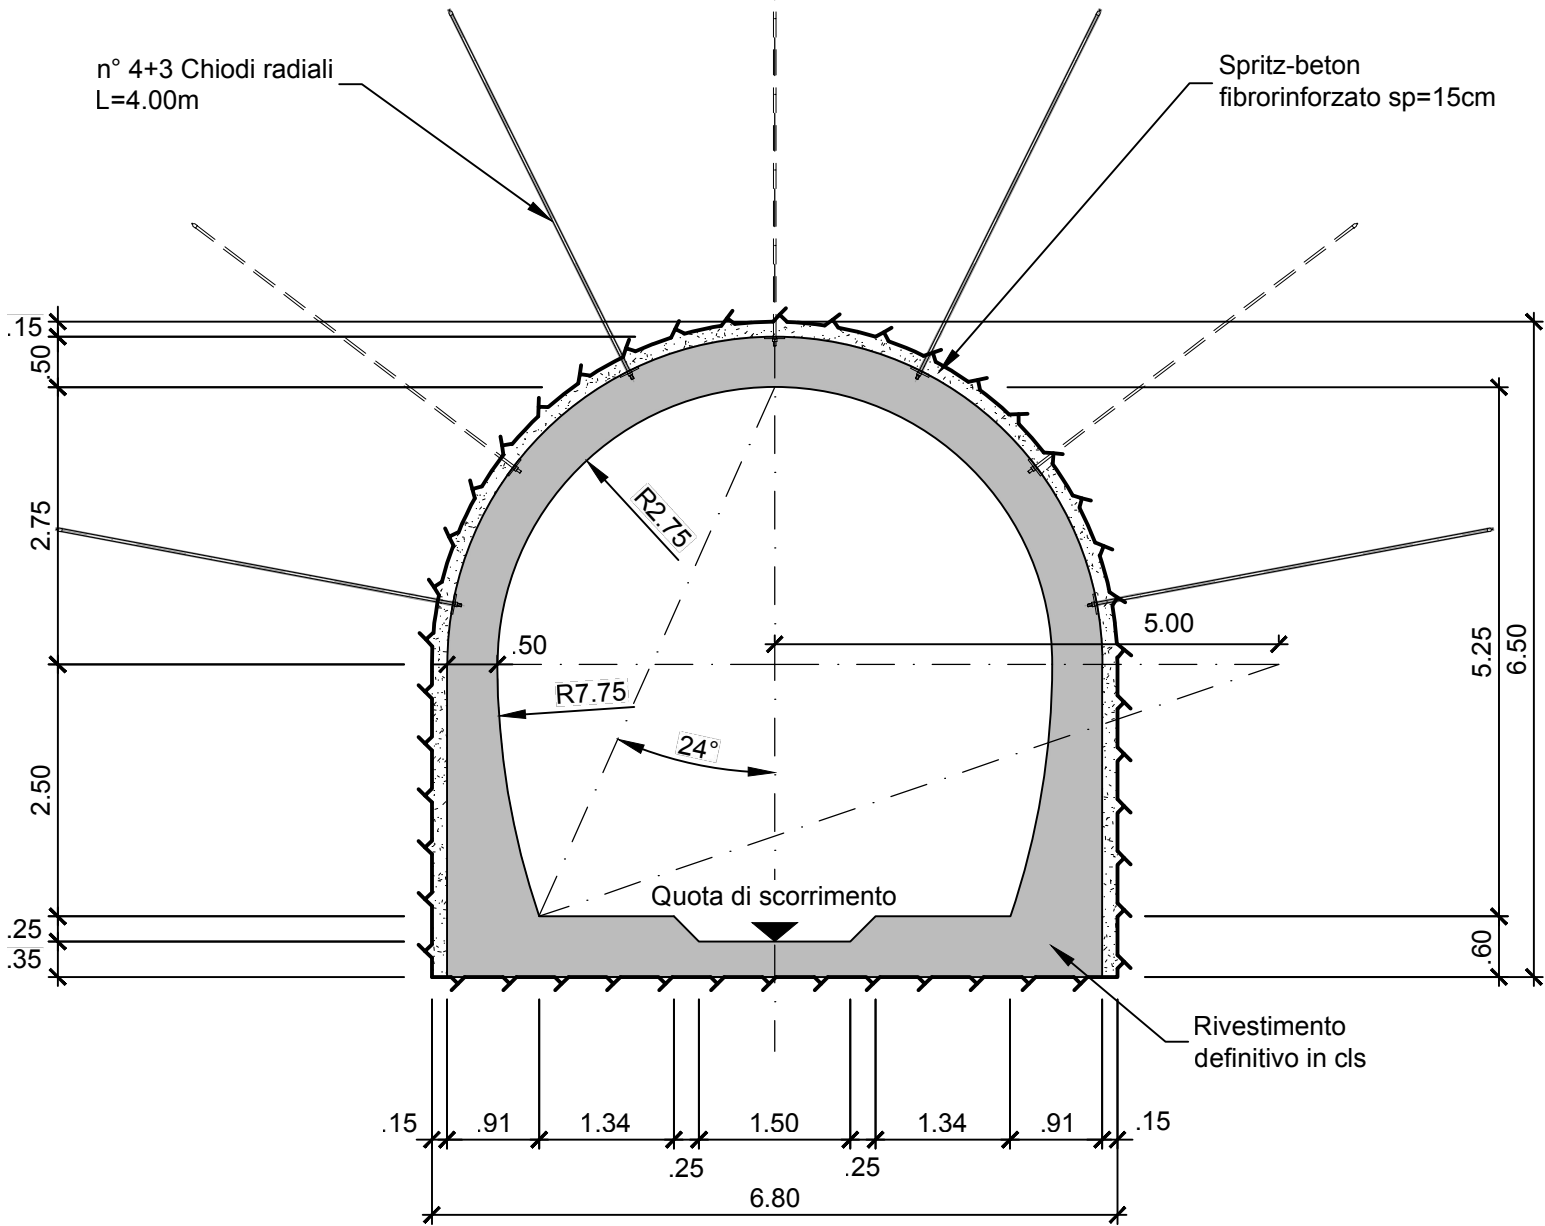

DISMISSIONE DELLA DIGA DI BUNNARI BASSO E
PROGETTAZIONE DELLE OPERE DI
SISTEMAZIONE IDRAULICA CONNESSE

MANDATARIA:
Lombardi
Lombardi Ingegneria S.r.l.
Ing. Carlo Silvestri
MANDANTI:
REGIONE SARDEGNA
Metassociati
Lombardi
Archeologo N.FADDA

STUDIO DI FATTIBILITA' TECNICA ED ECONOMICA

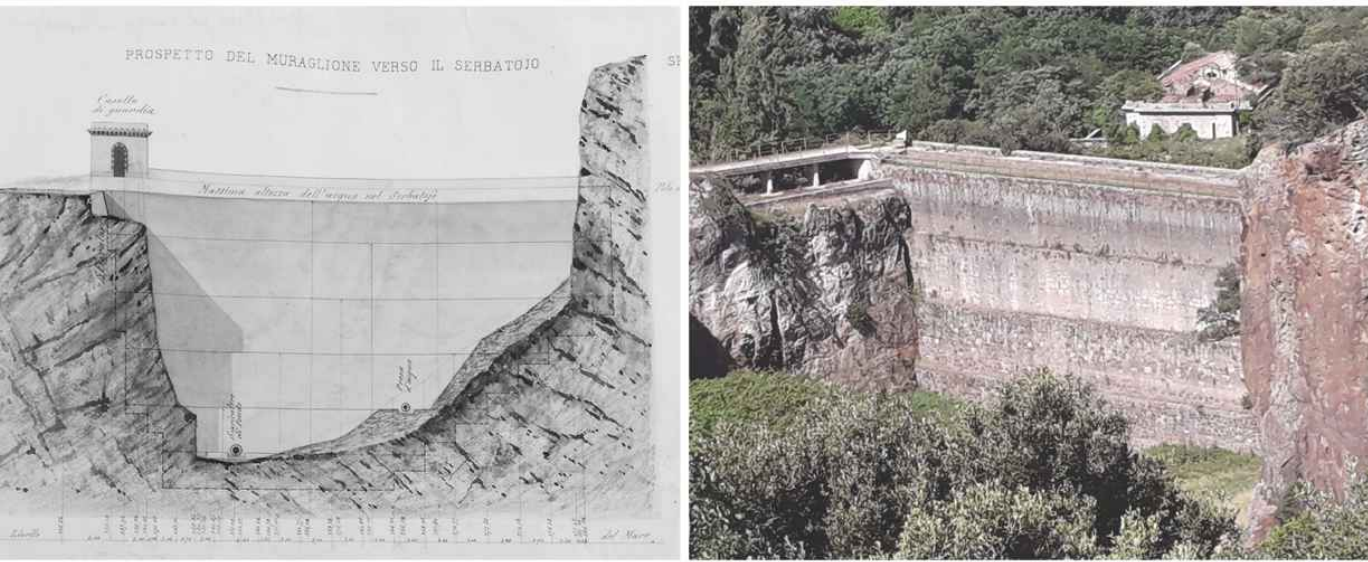

MANUFATTO DI DERIVAZIONE

Sezioni

0	13.08.2021	I. Maffoni	C. Cr��mer	C. Silvestri	Versione iniziale		
Rev.	Data	Disegnato	Verificato	Approvato	Descrizione		
Scale:	1:125 - 1:75	Nome file:			Dimensioni:	N�� incarico:	
Tavola N��:	2020_0275_002_DER_D002_0	2020_0275_002_DER_D002_0.DWG			A1 (841x594)	2020 0275 002	
					Rev.:	Foglio:	
					0	1 / 1	