


**Legenda:**


- Diga Bunnari Alta
- Diga Bunnari Bassa
- Aste principali
- Impluvi
- Perimetro bacino Bunnari Alto e Basso
- Sottobacino 1
- Sottobacino 2
- Interbacino

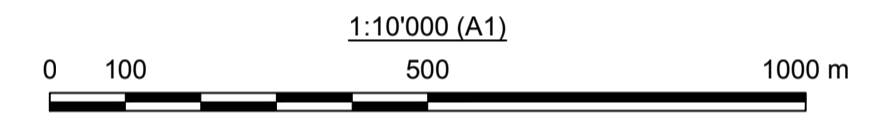

**DISMISSIONE DELLA DIGA DI BUNNARI BASSO E PROGETTAZIONE DELLE OPERE DI SISTEMAZIONE IDRAULICA CONNESSE**

MANDATARIA:  
**Lombardi**  
 Lombardi Ingegneria S.r.l.  
 Ing. Carlo Silvestri  
 MANDANTI:  
**CEGEMPA**  
**Metassociati**  
**Lombardi**  
 Archeologo N.FADDA

**STUDIO DI FATTIBILITA' TECNICA ED ECONOMICA**

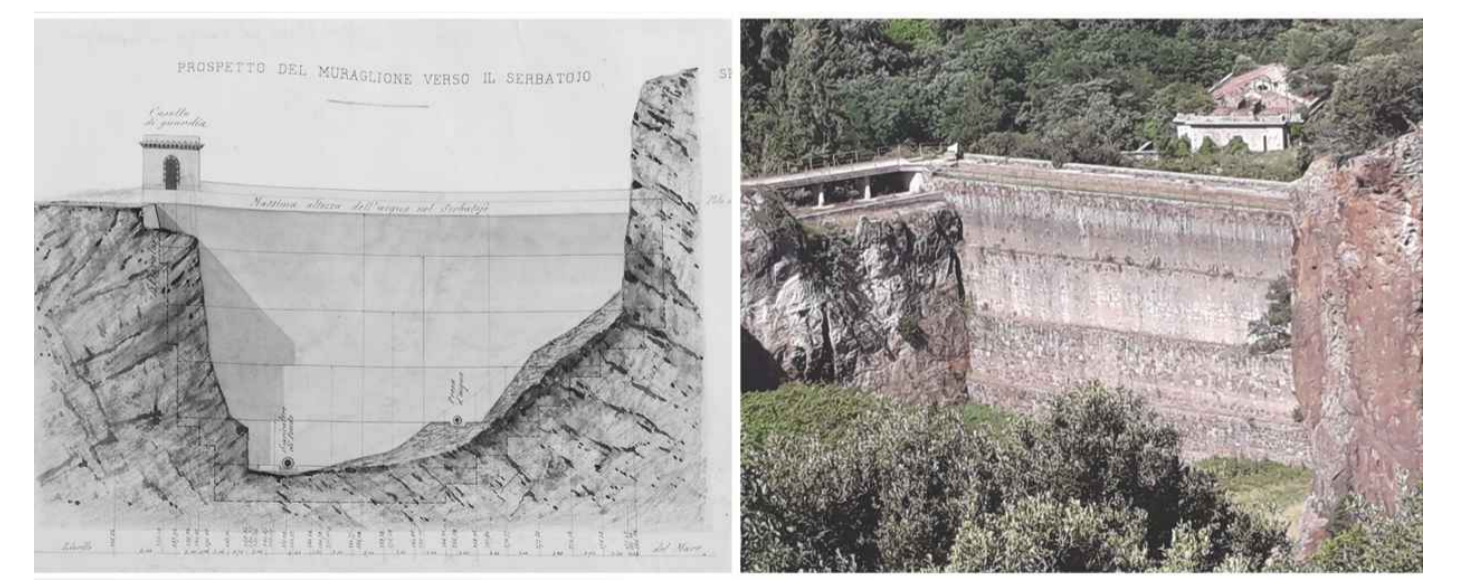

**IDROLOGIA E IDRAULICA**  
 Corografia dei bacini

0	13.08.2021	S.Accordini	M.Lora	C.Silvestri	Versione iniziale		
Rev.	Data	Disegnato	Verificato	Approvato	Descrizione		
1:10'000	Nome file: 2020_0275_002_IDR_D001_0.DWG			Dimensioni: A1 (841x594)		N° incarico: 2020 0275 002	
Tavola N°: 2020_0275_002_IDR_D001_0					Rev.: 0	Foglio: 1 / 1	