


DISMISSIONE DELLA DIGA DI BUNNARI BASSO E PROGETTAZIONE DELLE OPERE DI SISTEMAZIONE IDRAULICA CONNESSE

MANDATARIA:
Lombardi
 Lombardi Ingegneria S.r.l.
 Ing. Carlo Silvestri
 MANDANTI:
CEGEMPA
Metassociati
Lombardi
 Archeologo N.FADDA

STUDIO DI FATTIBILITA' TECNICA ED ECONOMICA

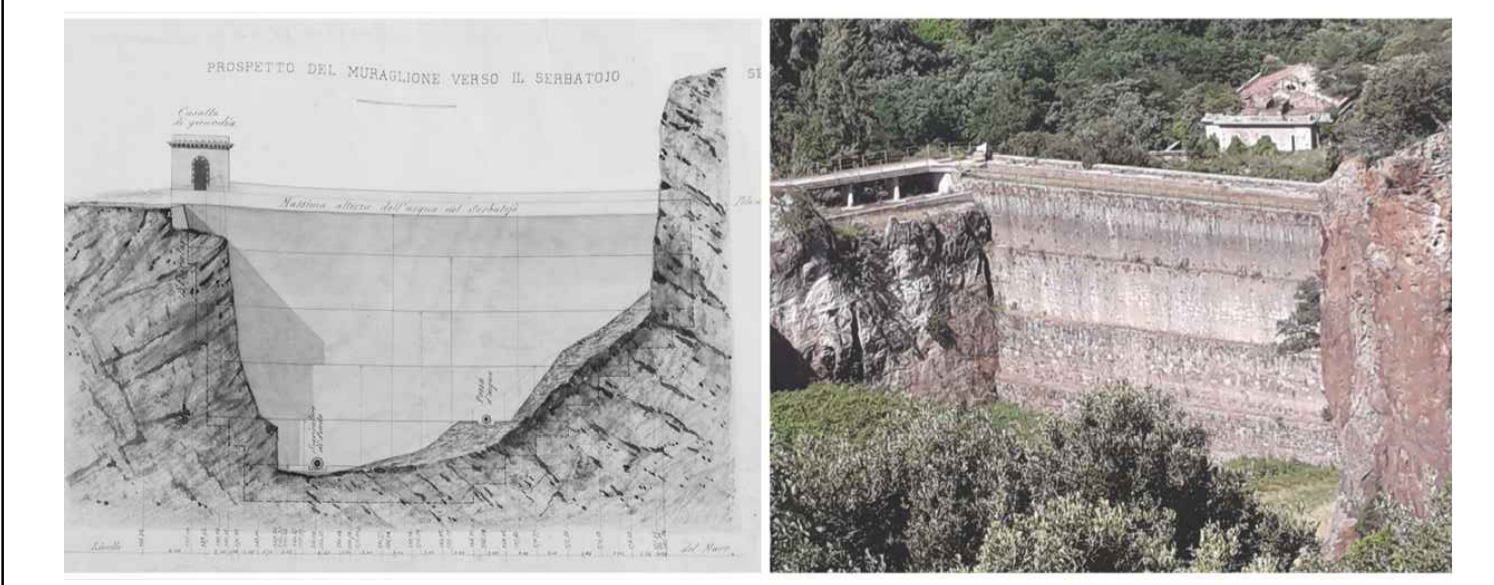

RILIEVI TOPOGRAFICI
 Diga Bunnari Basso
 Manufatto di ingresso
 Pianta e Sezioni

0	15.06.2021	L.Curreli	R.Barracu	C.Silvestri	Versione iniziale		
Rev.	Data	Disegnato	Verificato	Approvato	Descrizione		
Scale:	Nome file:			2020_0275_002_TOP_D013_0_DWG	Dimensioni:	N° incarico:	
1:100					A1 (594x841)	2020 0275_002	
Tavola N°:	2020_0275_002_TOP_D013_0			Rev.:	Foglio:		
					0 1 / 1		