CAVIDOTTI TERRESTRI HVAC 245 kV (L=53 km)

CAVIDOTTI SUBACQUEI HVAC 245 kV (L=37 km)

AREE LOGISTICHE E DI CANTIERE

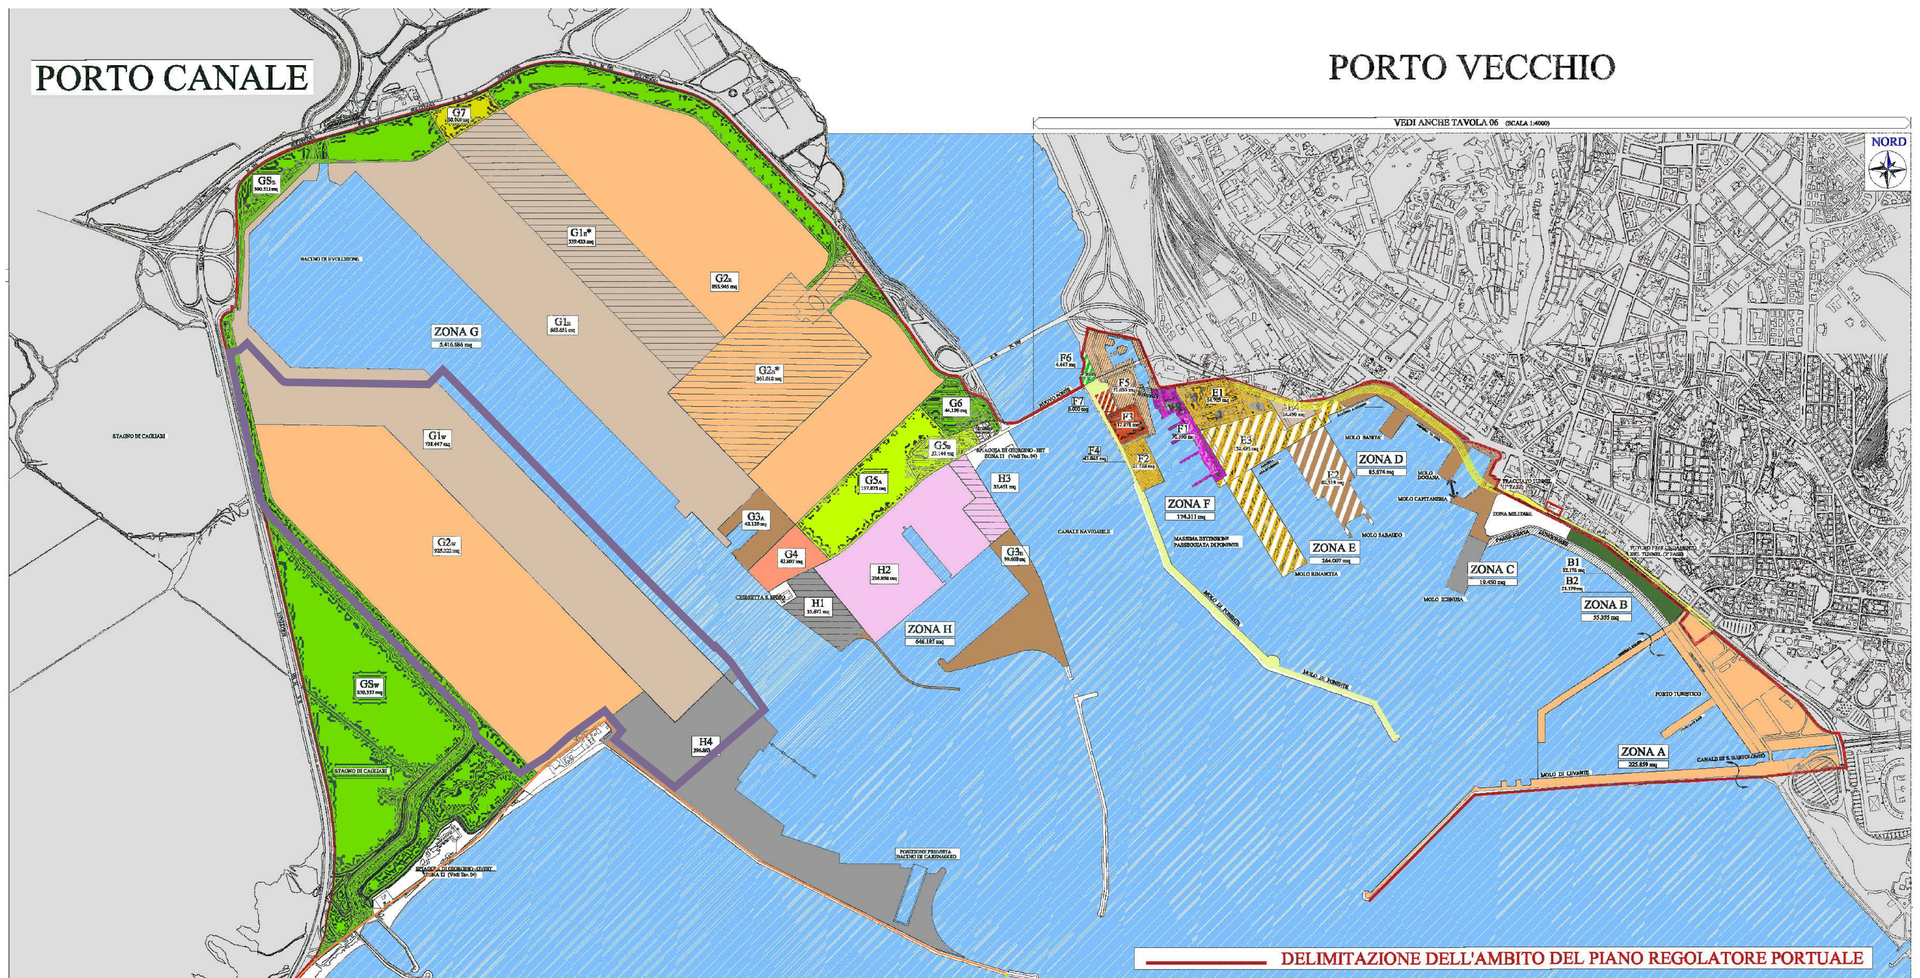

LEGENDA PORTO CANALE

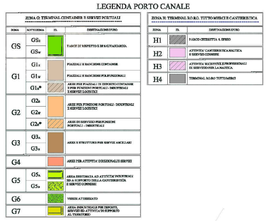

LEGENDA PORTO VECCHIO

SCALA: 1 : 10 000

0 300 600 Meters

UNIONE EUROPEA

REPUBBLICA ITALIANA

REGIONE SARDEGNA

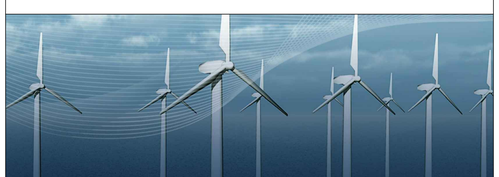

OPERA:

PROGETTO DI UNA CENTRALE EOLICA OFFSHORE DENOMINATA "SARDEGNA 1" NEL CANALE DI SARDEGNA E DELLE RELATIVE OPERE DI CONNESSIONE ALLA RETE ELETTRICA NAZIONALE

STUDIO PRELIMINARE AMBIENTALE

Art. 21, D.Lgs. n. 152/2006 - DEFINIZIONE DEI CONTENUTI SIA (SCOPING)

COMMITTENTE:

RENEXIA S.p.A.
Viale Abruzzi, 410 - 66100 Chieti
tel 0871 58745 - fax 0871 5874413
www.renexia.it - renexia@pec.toto holding.it

PROGETTISTA:

MPOWER S.r.l.
Dott. Ing. Edoardo Boscarino
(Project Manager)

PROJECT TEAM:

Dott. Arch. Attilio Massarelli (Staff di Coordinamento e Rendering)
Dott. Ing. Giovanni Battaglia (Staff di Coordinamento)
Dott. Arch. Erica Casamento (Fotosimulazioni e Rendering)
Dott. Alessandro Treffiletti (GIS)
Dott. Ing. Elio Occhino (Acustica Ambientale)
Dott. Geol. Salvatore Bannò (Geologia)
Dott. Geol. Stefania Serra (Aspetti Naturalistici ed Ambientali)
Dott. Rodolfo Brancato (Archeologia)

OGGETTO:

ANALISI TERRITORIALE

INQUADRAMENTO SU P.R.P. DEL PORTO DI CAGLIARI (PUNTO DI GIUNZIONE E AREE LOGISTICHE E DI CANTIERE)

REV.	DATA	OGGETTO DELLA REVISIONE	ELABORAZIONE	VERIFICA	APPROVAZIONE
00	30-07-2021	EMISSIONE PER SCOPING PRELIMINARE	AT	AM	EB

SCALA: 1 : 10 000

FORMATO: A1

CODICE DOCUMENTO: SCOP | D.018 | 00
COMMESSA | FASE | TAVOLA | REV.

CODICE ELABORATO: D.018.00

E' vietata la riproduzione del presente documento, anche parziale, con qualsiasi mezzo, senza l'autorizzazione di RENEXIA S.p.A.