
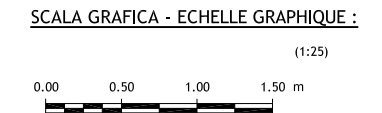
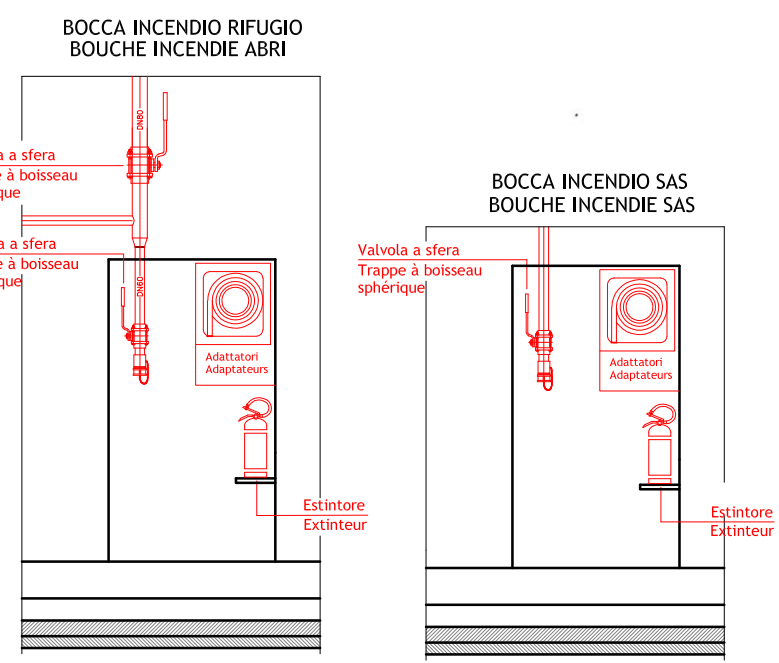
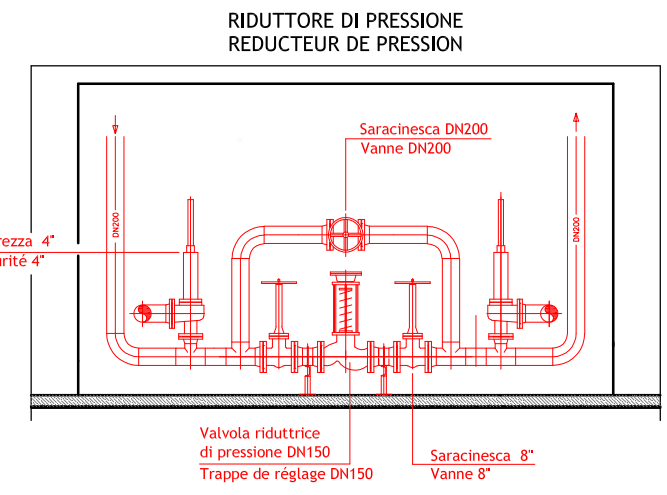


GALLERIA DI SICUREZZA
SEZIONE TIPO 1:25

GALERIE DE SECURITE
COUPE TYPE 1:25

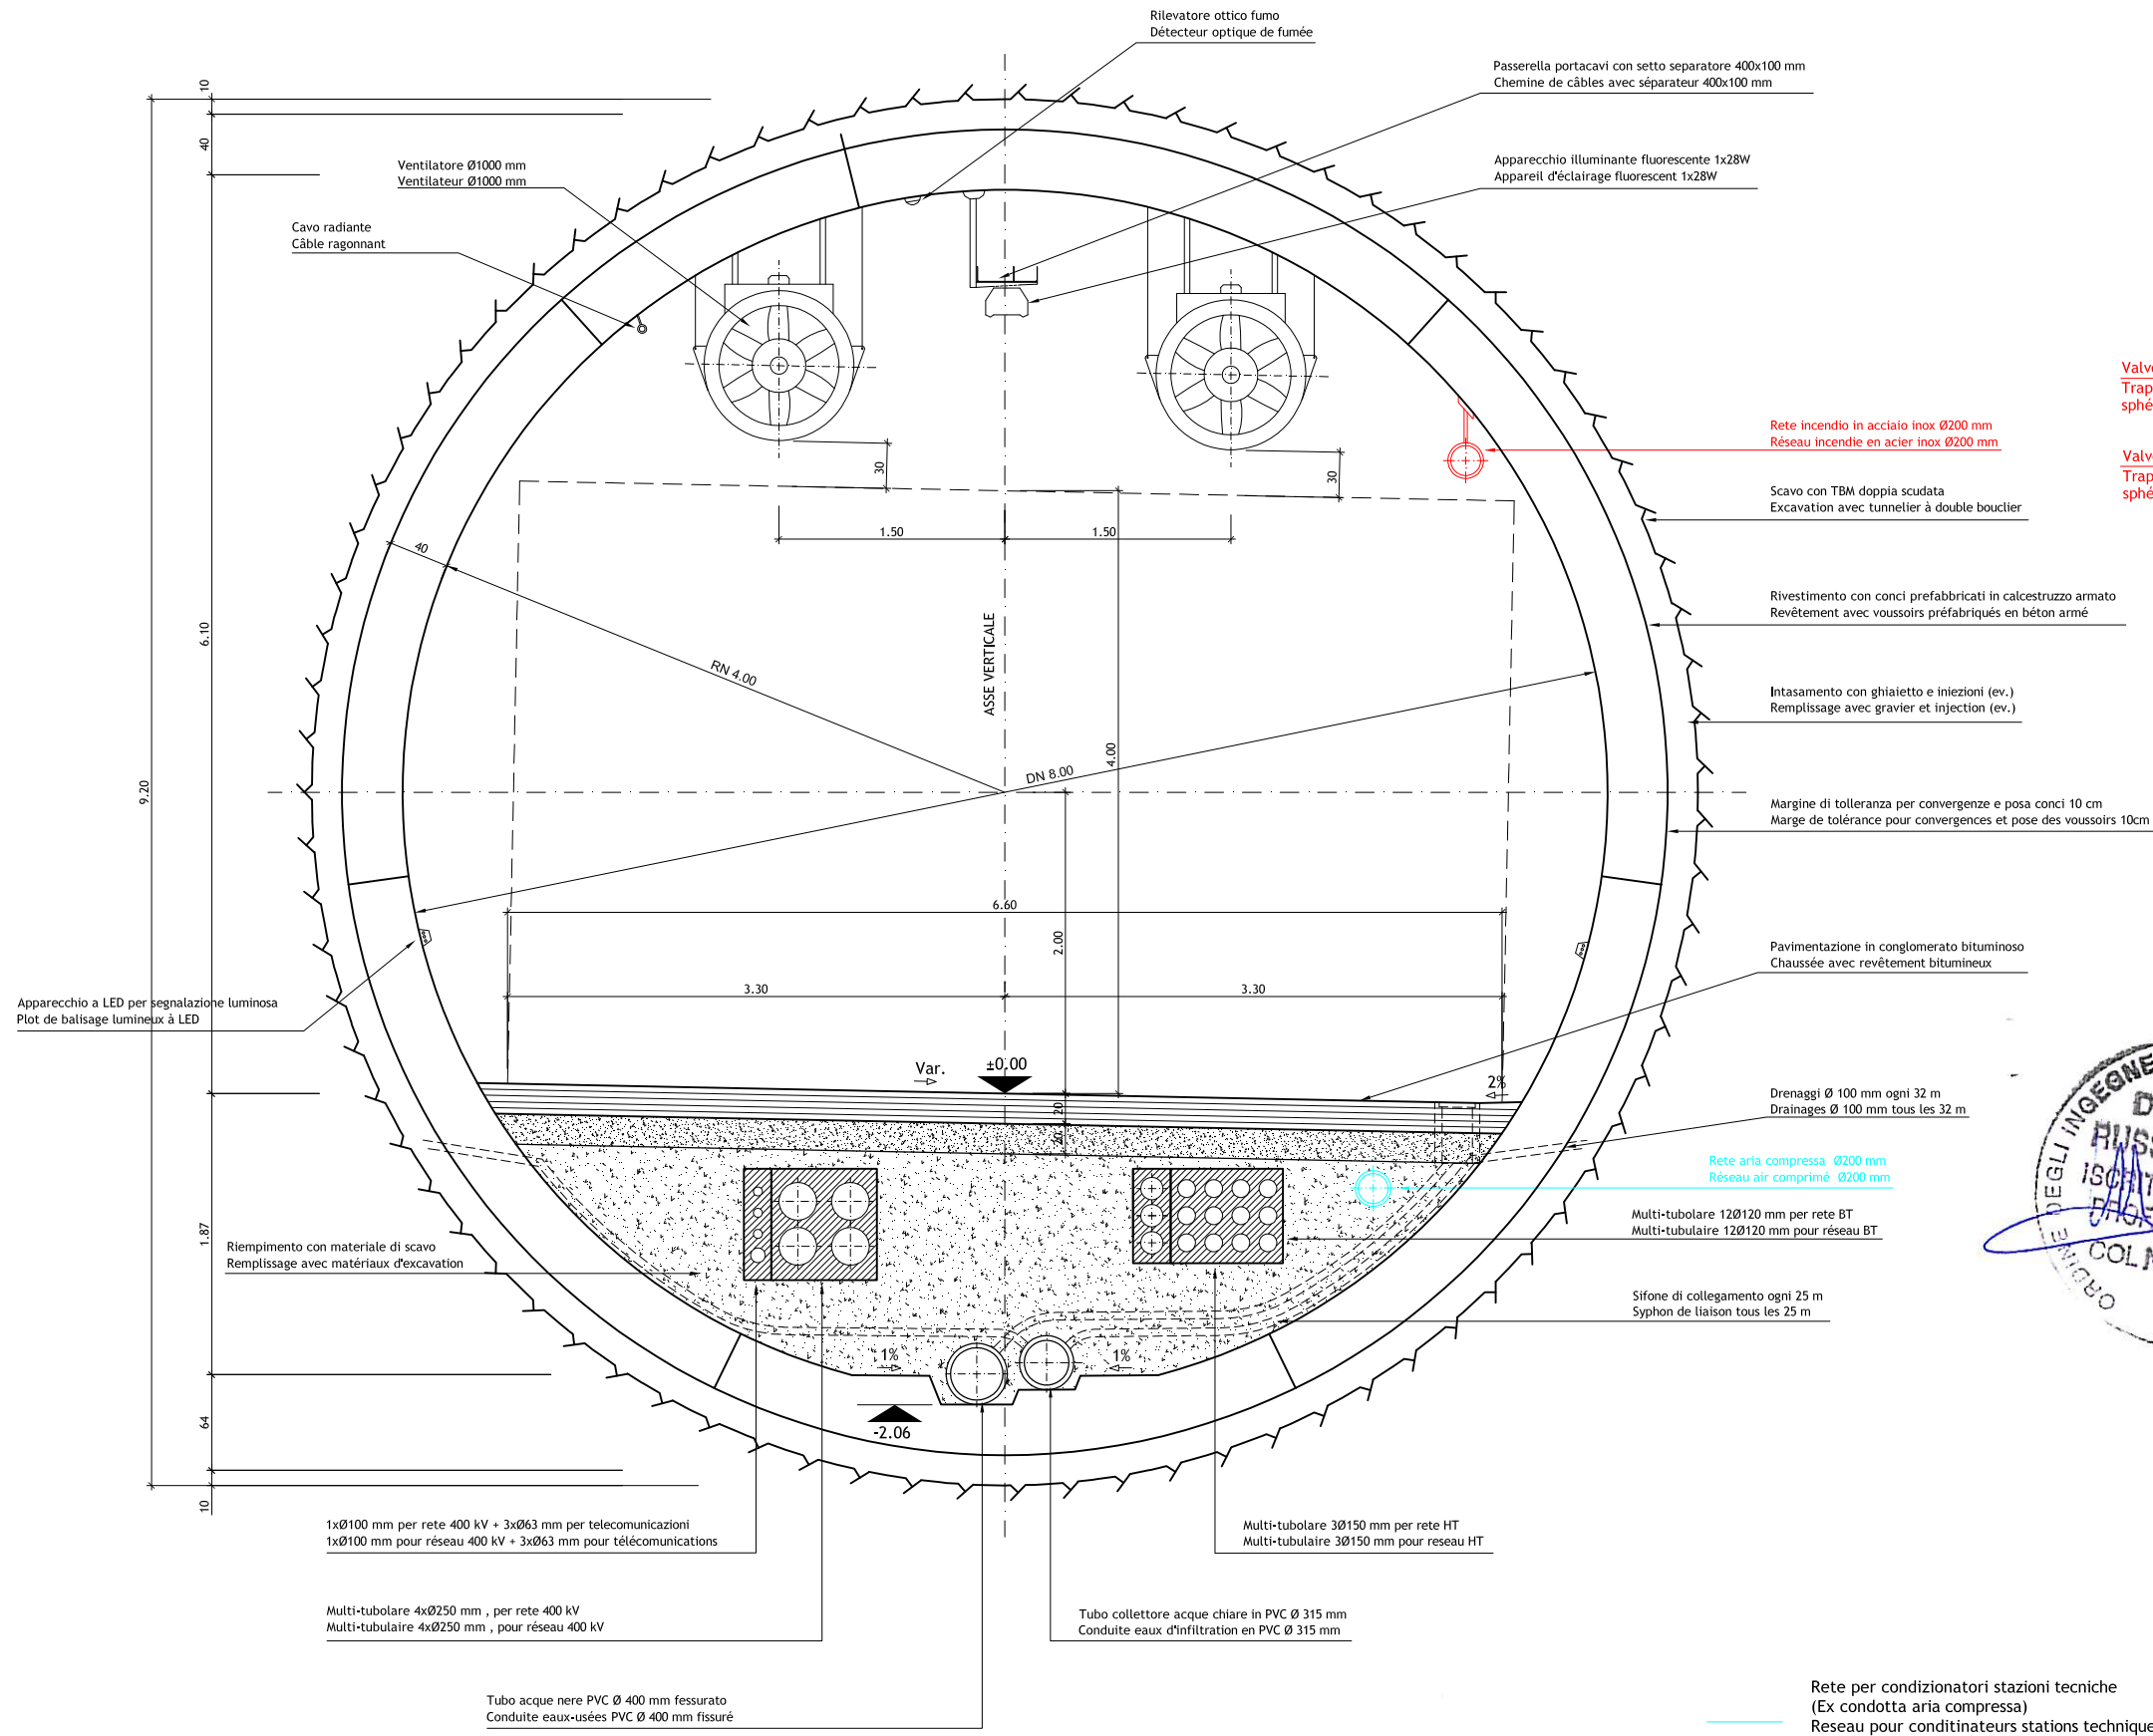

Nota: Per genio civile vedere disegni relativi
 Note: Pour genie civil voir plans relatifs

LOMBARDI SA
 INGEGNERI CONSULENTI

Traforo Autostradale del Fréjus / Tunnel Routier du Fréjus
 COSTRUZIONE GALLERIA DI SICUREZZA / CONSTRUCTION GALERIE DE SECURITE

PROGETTO DEFINITIVO 2006 / PROJET 2006

GALLERIA DI SICUREZZA / GALERIE DE SECURITE
RETE INCENDIO / RESEAU INCENDIE
PROFILO TIPO GALLERIA E DETTAGLI
COUPE TYPE GALERIE ET DÉTAILS

| | | | | | |
|------------|-----------|-----------|---------|-----------------------------|--------------------|
| 24.11.2006 | Tos | GS/KL | No | Aggiornamento / Mise à jour | B |
| | | | | | A |
| DATA | DISEGNATO | COSTRUITO | VISTO | Nome file : | |
| 15.09.2006 | Tos | GS/KL | No | 6145.2-P-211A | No. 6145.2-P-211 A |
| Formato : | 84x60 | Scala : | 1:25/10 | No. L. F. | No. Com. |

Progettisti: Ing. Andrea Mordasini, Dott. Ing. Marco Russo - Lombardi SA
 Collaborazione specialistica: Dott. Ing. Marco Bettelini, P. I. Stefano Giglio

Rete per condizionatori stazioni tecniche
 (Ex condotta aria compressa)
 Réseau pour conditionneurs stations techniques
 (Ex réseau de l'air comprimé)