LEGENDA APPARECCHIATURE AT

RIF.	DESCRIZIONE
1	"PALO GATTO"
2	SEZ. TRIP. ORIZZ. 145-170kV LAME DI MESSA A TERRA E COMANDO MOTORIZZATO
3	TRASFORMATORE DI TENSIONE CAPACITIVO. N°3 PRESTAZIONI (PROTEZIONI)
4	INTERRUTTORE TRIPOLARE
5	TRASFORMATORE DI CORRENTE. N°4 PRESTAZIONI (MISURE E PROTEZIONI)
6	SUPPORTO SBARRE TRIPOLARE
7	SUPPORTO UNIPOLARE ROMPITRATTA
8	TRASFORMATORE DI TENSIONE INDUTTIVO. N°1 PRESTAZIONE (MISURE)
9	SCARICATORE CON CONTASCARICHE

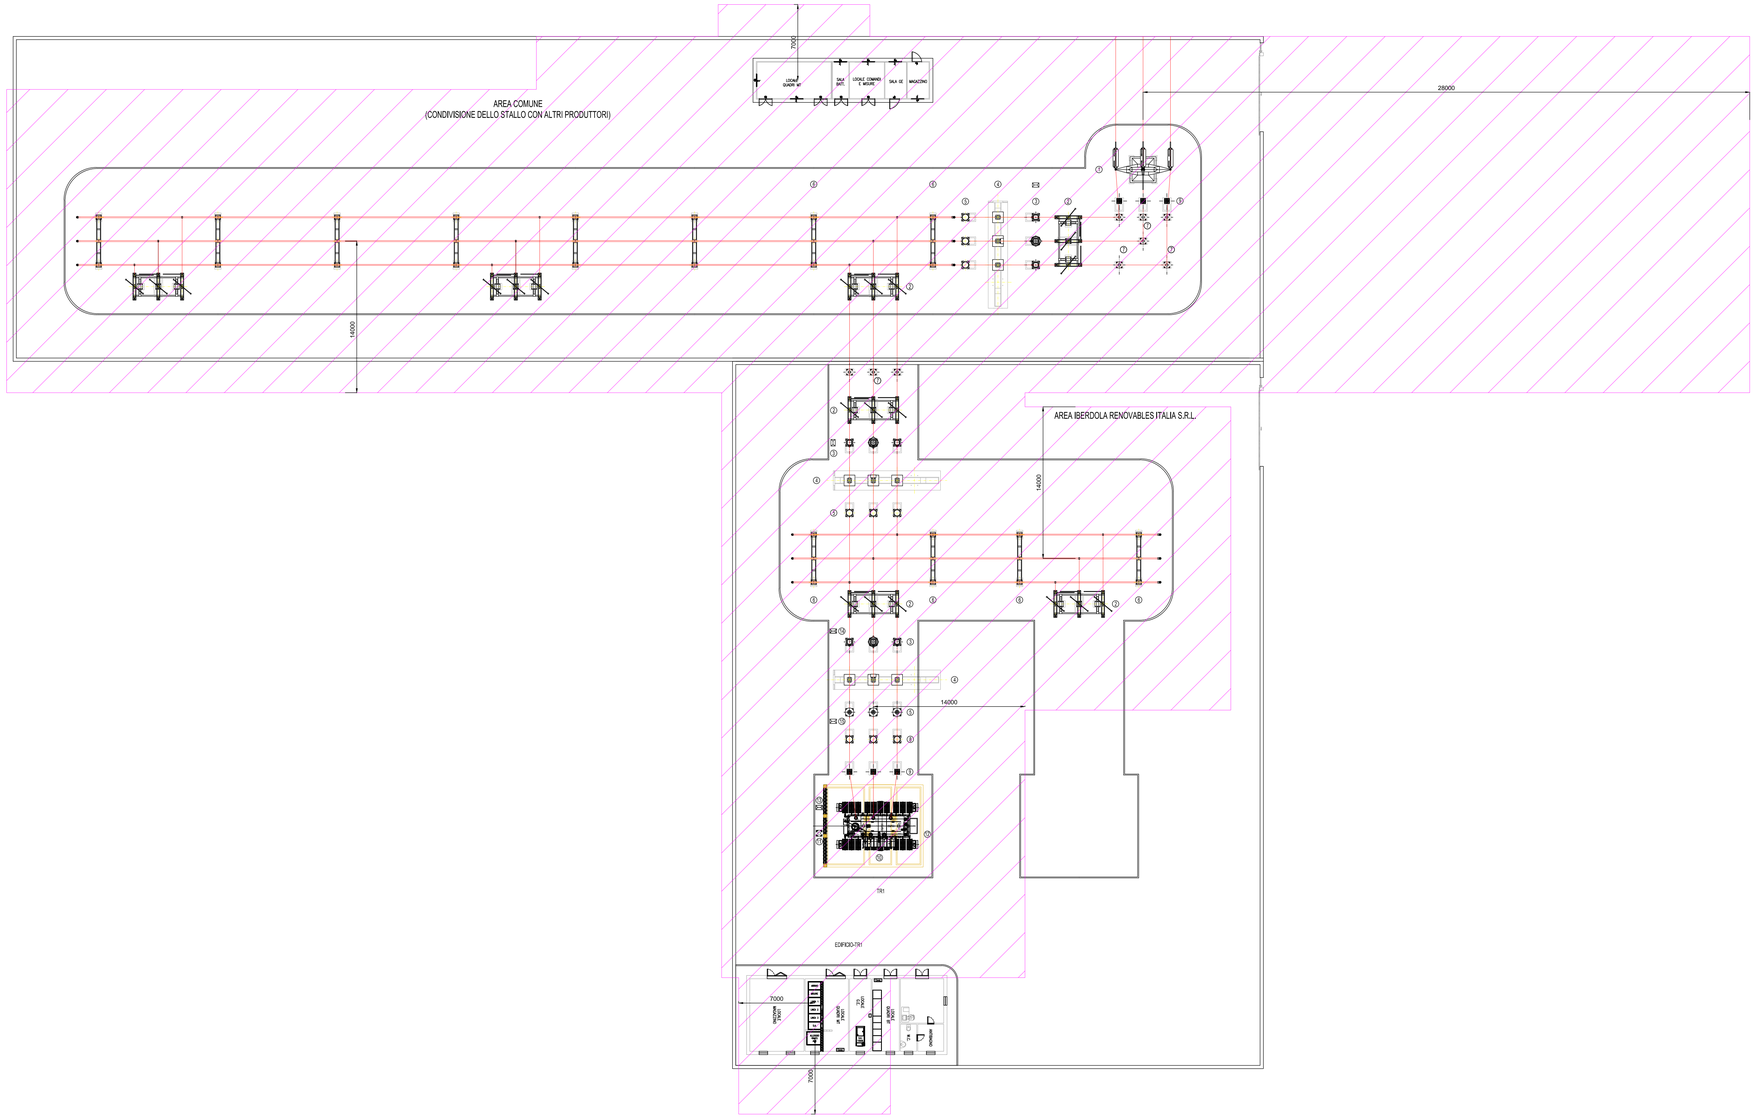

R E G I O N E T O S C A N A

Provincia di Grosseto (GR)

COMUNE DI MANCIANO

REV:	DESCRIZIONE	DATA	REDATTO	CONTROL.	APPROV.
2	EMISSIONE PER ENTI ESTERNI	20/09/21	BASSO G.	FURNO C.	NASTASI A.
1	EMISSIONE PER ENTI ESTERNI	25/11/20	BASSO G.	FURNO C.	NASTASI A.
0	EMISSIONE PER COMMENTI	07/11/20	G.BASSO	FURNO C.	NASTASI A.

Committente:

IBERDROLA RENOVABLES ITALIA S.p.A.

Sede legale in Piazzale dell'Industria, 40, 00144, Roma
Partita IVA. 06977481008 – PEC: iberdrolarenovablesitalia@pec.it

IBERDROLA
Ingegneria & Innovazione

Società di Progettazione:

antex group

Via Jonica, 16 – Loc. Belvedere – 96100 Siracusa (SR) Tel. 0931.1663409
web: www.antexgroup.it e-mail: info@antexgroup.it

Progetto:

IMPIANTO FOTOVOLTAICO MANCIANO

Progettista/Resp. Tecnico:

Dott. Ing. Giuseppe Basso
Ordine degli Ingegneri
della Provincia di Siracusa
n° 1860 sez. A

Tavola:

– IMPIANTO UTENTE PER LA CONNESSIONE –
DPA ELETTROMECCANICA AREA COMUNE (3P) & SSEU IBERDROLA

Firma digitale ai sensi del D.Lgs. 82/2005 e s.m.i. e norme tecniche collegate
Firmato digitalmente da:
Giuseppe Basso
Data: 2021.09.20 12:00:00 CEST
Ordine degli Ingegneri della Provincia di Siracusa

Scala:	Nome DIS./FILE:	Allegato:	F.to:	
1:200	C20007S05-PD-EE-13-02	1/1	A0	DEFINITIVO

Il presente documento è di proprietà della ANTEX GROUP srl.
E' vietata la comunicazione a terzi o la riproduzione senza il preventivo permesso scritto della suddetta. La società tutela i propri diritti a rigore di Legge.