

- Legenda**
- Limiti Regionali
 - Limiti comunali
 - Layout impianto FV Manciato
 - Cabine
 - Cavidotto interrato MT Elicord
 - Viabilità interna al parco
 - Cavidotto interrato MT
 - Elettrodotto 380kV in DT esistente
 - Futura Stazione Elettrica Terna Maccabove 380/132 kV-SE (non oggetto della presente valutazione ambientale).
 - Sottostazione Elettrica Utente Iberdrola - SSEU
 - Area Comune per la condivisione dello stallone - (Iberdrola e altri Produttori)
 - Reticolo Idrografico - Rif. normativo DCRT 28/2020 e modif. DGRT 904/2020
- Fonte CTR: <http://www.502.regione.toscana.it/geoscopio/cartoteca>
 Fogli CTR n° 343110 - 343150

REGIONE TOSCANA
 Provincia di Grosseto (GR)

COMUNE DI MANCIANO

REV.	DESCRIZIONE	DATA	REDATTO	CONTROL.	APPROV.
2	EMISSIONE PER ENTI ESTERNI	20/09/21	ANTEX	FURNO C.	NASTASI A.
1	EMISSIONE PER ENTI ESTERNI	25/11/20	ANTEX	FURNO C.	NASTASI A.
0	EMISSIONE PER COMMENTI	18/11/20	ANTEX	FURNO C.	NASTASI A.

Comittente:

IBERDROLA RENEWABLES ITALIA S.p.A.

INGEGNERIA & INNOVAZIONE

Sede legale in Piazzale dell'Industria, 40, 00144, Roma
 Partita I.V.A. 06977481008 - PEC: iberdrolarenovablesitalia@pec.it

Società di Progettazione:

Antex group

Via Jonica, 16 - Loc. Belvedere - 96100 Siracusa (SR) Tel. 0931.1663409
 web: www.antexgroup.it e-mail: info@antexgroup.it

Progettista/Resp. Tecnico:

Dott. Ing. Giuseppe Basso
 Ordine degli Ingegneri della Provincia di Siracusa n° 1860 sez. A

IMPIANTO FOTOVOLTAICO MANCIANO

PIANO TECNICO DELLE INTERFERENZE


Scala: 1:10.000 Nome DIS./FILE: C20007S05-PD-PL-05-02 Allegato: 1/1 F.3cc: A1

DEFINITIVO

Il presente documento è di proprietà della ANTEX GROUP srl. È vietata la comunicazione a terzi o la riproduzione senza il preventivo permesso scritto dello suddetto. La società tutela i propri diritti a rigore di Legge.

STRALCIO INTERFERENZE

PARTICOLARE ATTRAVERSAMENTI INTERNI ALL'IMPIANTO SU RETICOLO IDROGRAFICO

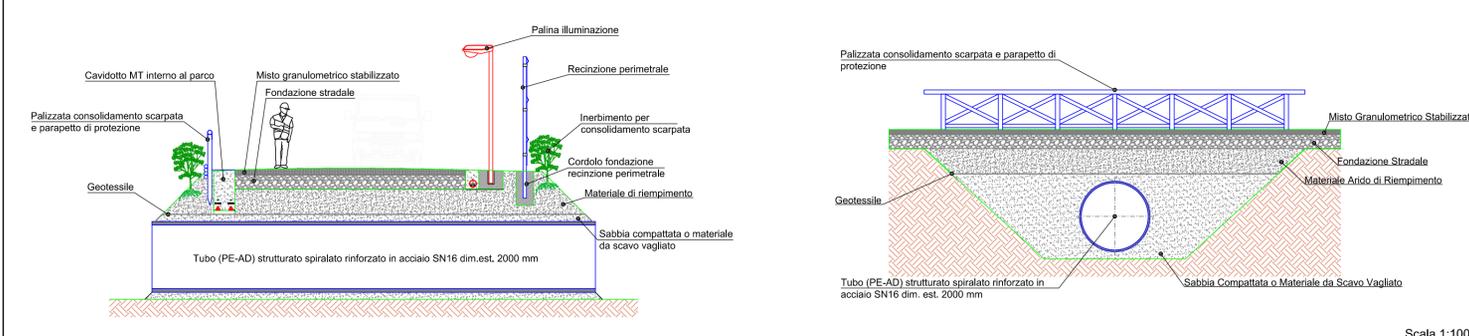

SEZIONE LONGITUDINALE ATTRAVERSAMENTO CON T.O.C.

