


Comune di Manciano (GR)

Regione Lazio

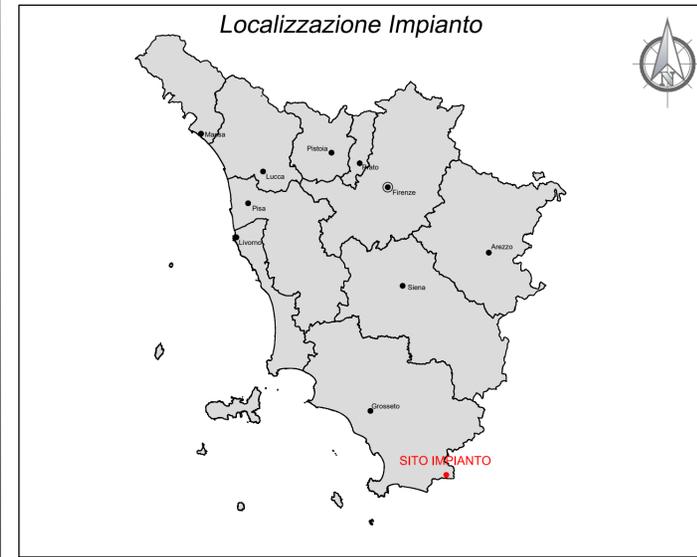

Legenda

- Limiti provinciali
- Limiti comunali
- Elettrودotto 380kV in DT esistente
- Stazione Elettrica Terna Maccabove - SE
- Edifici

- VIABILITA' DI ACCESSO:
- Strada Provinciale Campigliola
 - Viabilità di Progetto Esistente da Adeguare

Fonte CTR: <http://www.502.regione.toscana.it/geoscopio/cartoteca>

REGIONE TOSCANA
Provincia di Grosseto (GR)

COMUNE DI MANCIANO



2	EMISSIONE PER ENTI ESTERNI	20/09/21	ANTEX	FURNO C.	NASTASI A.
1	EMISSIONE PER ENTI ESTERNI	12/03/21	ANTEX	FURNO C.	NASTASI A.
0	EMISSIONE PER COMMENTI	28/12/20	ANTEX	FURNO C.	NASTASI A.
REV.	DESCRIZIONE	DATA	REDATTO	CONTROL.	APPROV.

Committente:
IBERDROLA RENEVABLES ITALIA S.p.A.

Sede legale in Pizzalle dell'Industria, 40, 00144, Roma
Partita I.V.A. 06977481008 - PEC: iberdrolarenovablesitalia@pec.it

Società di Progettazione:
Antex group

Via Jonica, 16 - Loc. Belvedere - 96100 Siracusa (SR) Tel. 0931.1663409
web: www.antexgroup.it e-mail: info@antexgroup.it

Progettista/Resp. Tecnico:
Dott. Ing. Giuseppe Basso
Ordine degli Ingegneri della Provincia di Siracusa n° 1860 sez. A

Progetto:
PIANO TECNICO DELLE OPERE
Nuova SE 380/132 kV di Manciano
con raccordi aerei 380/132 kV alla RTN ed opere connesse

Tavola:
VIABILITA' DI ACCESSO ALLA SE E DISTANZA DAI FABBRICATI

Scala: 1:10.000 Nome DIS./FILE: C20007S05-OR-PL-01-02 Allegato: 1/1 F.to: A1 Livello: DEFINITIVO

Il presente documento è di proprietà della ANTEX GROUP srl.
E' vietata la comunicazione a terzi o la riproduzione senza il preventivo permesso scritto dello suddetto. La società tutela i propri diritti a rigore di legge.