


LEGENDA

	BACINO AFFERENTE ALLA VASCA "V1" REALIZZATA NEL LOTTO "1B"
	BACINO AFFERENTE ALLA VASCA "V2" REALIZZATA NEL LOTTO "1B"
	BACINO AFFERENTE ALLA VASCA "V3" REALIZZATA NEL LOTTO "1D"

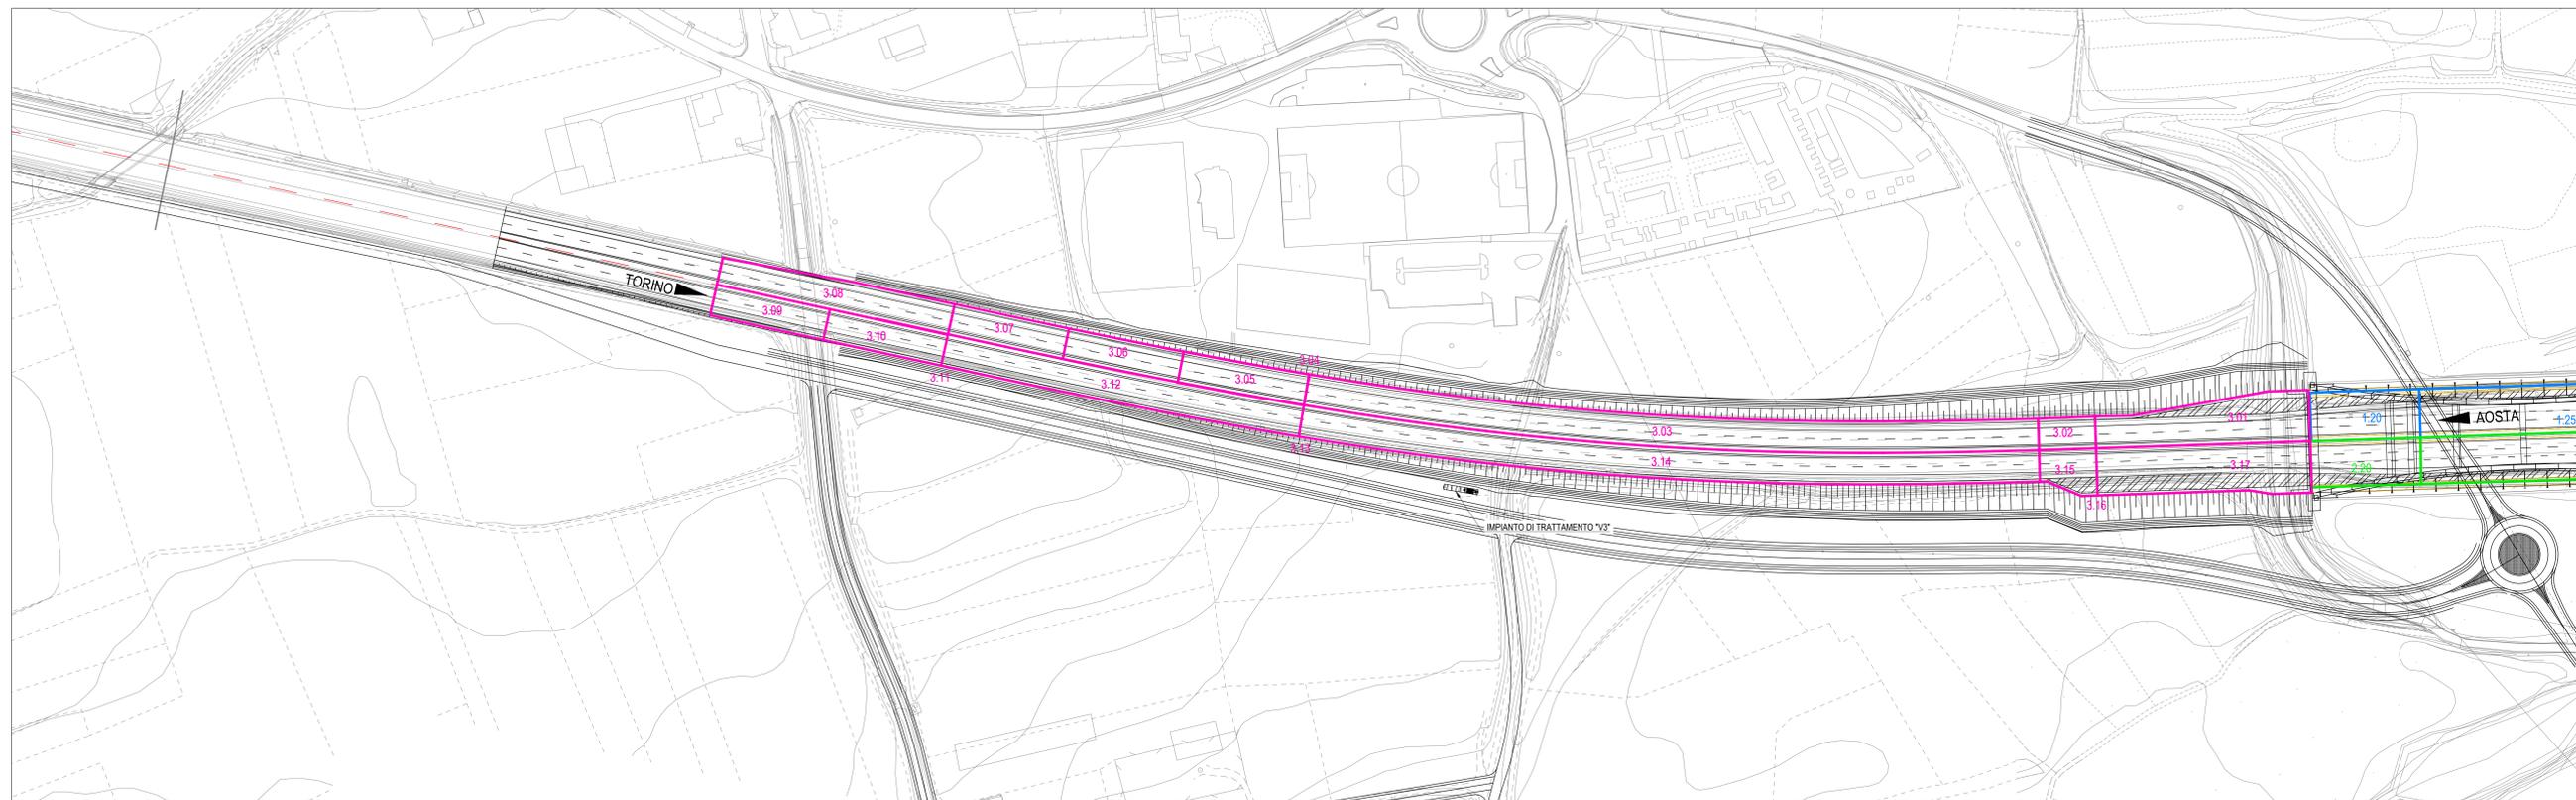

	TORINO - IVREA - QUINCINETTO IVREA - SANTHIA'	 Amministratore Delegato Dott. Ing. LUIGI CRESTA	
	SISTEMA AUTOSTRADALE TANGENZIALE DI TORINO		
AUTOSTRADA A4/A5 - A5 TORINO QUINCINETTO IVREA SANTHIA'			
NODO IDRAULICO DI IVREA 2° FASE DI COMPLETAMENTO LOTTO 1D			
PROGETTO ESECUTIVO			
SISTEMA DI SMALTIMENTO DELLE ACQUE DI PIATTAFORMA AUTOSTRADALI			
<i>Planimetria dei bacini idraulici</i>			
IL PROGETTISTA Ing. GIUSEPPE PASQUALATO Ordine degli Ingegneri della Provincia di Milano n° A 19116	REDATTO HYDRODATA S.p.A. R. Sodano	CONTROLLATO HYDRODATA S.p.A. V. Tresso	APPROVATO ATIVA ENGINEERING V. Palmisano
DATA AGOSTO 2021	REVISIONE	DATA	
SCALA 1:1.000			
LAVORO: _____ DATA: _____			
SOSP0101A050011PE DR201100			