LOTTO 2B - QUANTITATIVI DI MATERIALE VEGETALE DI PREVISTO IMPIEGO
Tipologia interventi:
Rimboschimento con specie del bosco planiziale padano (Sesto di impianto: Rimb)
N° 2 aree di rimboschimento
Superficie totale di rimboschimento: 6605 mq

Piantumazione nuclei arbustivi radi (Sesto di impianto: Nar)
N° 83 nuclei da 10 esemplari

Siepe arbustiva lineare alla base del rilevato
Lunghezza siepe: 3201 m

Filare arboreo (Sesto di impianto: Fa)
Lunghezza filare: 248 m

Area totale idrosemina: 49877 mq.

LEGENDA

	Nuclei arbustivi radi (CM, CS, EE, LV, VO)
	Sistemazione arbustiva lineare alla base del rilevato (CS, CM, EE, VO, FA)
	Rimboschimenti:
	Alberi a pronto effetto (AC, CB, FE, PA, PAv, QR, TC)
	Alberi giovani (AC, CB, FE, PA, PAv, QR, TC)
	Arbusti (CM, CS, EE, LV, PC, PS, RC, VO)
	Sistemazione arborea lineare per la realizzazione di filare arboreo (CB,FE,PAv,QR,TC)

ARBUSTI

CS	*Cornus sanguinea*
CM	*Crataegus monogyna*
EE	*Euonymus europaeus*
FA	*Frangula alnus*
LV	*Ligustrum vulgare*
PS	*Prunus spinosa*
PC	*Pyracantha coccinea*
RC	*Rosa canina*
SC	*Salix cinerea*
SE	*Salix eleagnos*
SP	*Salix pentandra*
SPu	*Salix purpurea*
ST	*Salix triandra*
SV	*Salix viminalis*
VO	*Viburnum opulus*

ALBERI

AC	*Acer campestre*
CB	*Carpinus betulus*
FE	*Fraxinus excelsior*
PA	*Populus alba*
PAv	*Prunus avium*
QR	*Quercus robur*
TC	*Tilia cordata*

Specie di previsto impiego
Piantumazione nuclei arbustivi radi (Sesto di impianto: Nar)

Esemplari arbustivi	n°
Crataegus monogyna	166
Cornus sanguinea	166
Euonymus europaeus	166
Ligustrum vulgare	166
Viburnum opulus	166

Specie di previsto impiego
Realizzazione di filare aroreo (Sesto di impianto: Fa)

Esemplari arborei	n° pronto effetto
Carpinus betulus	9
Fraxinus excelsior	3
Prunus avium	5
Quercus robur	9
Tilia cordata	3

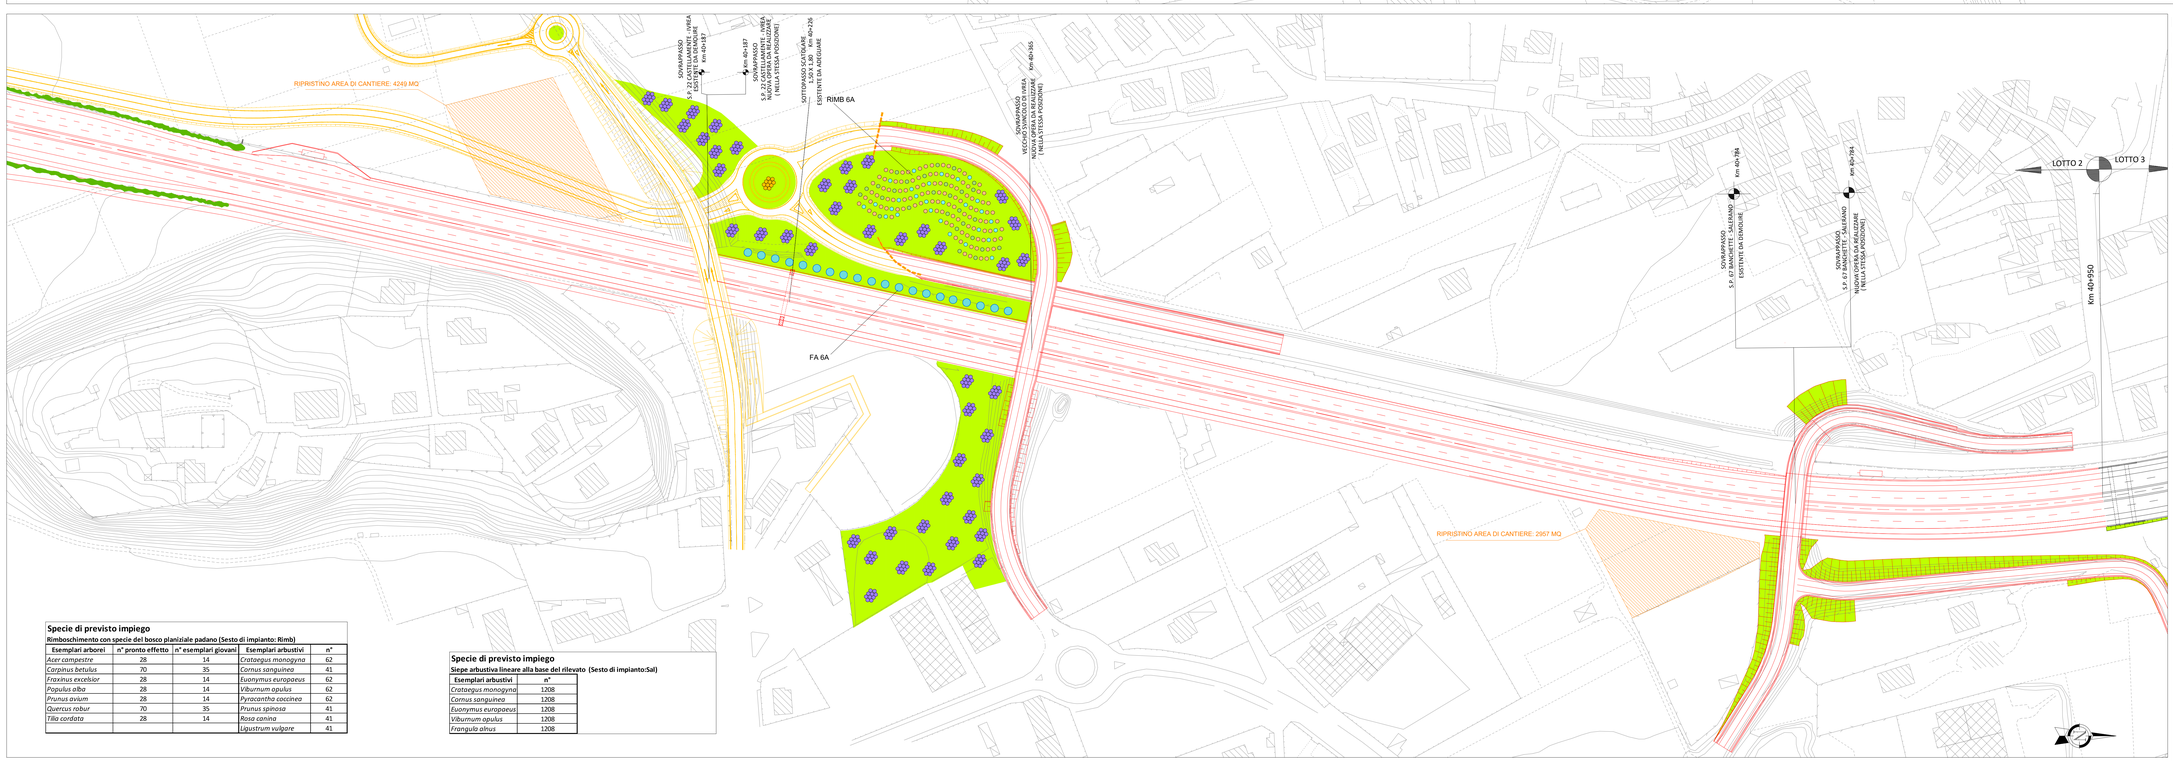

Specie di previsto impiego
Rimboschimento con specie del bosco planiziale padano (Sesto di impianto: Rimb)

Esemplari arborei	n° pronto effetto	n° esemplari giovani	Esemplari arbustivi	n°
Acer campestre	28	14	*Crataegus monogyna*	62
Carpinus betulus	70	35	*Cornus sanguinea*	41
Fraxinus excelsior	28	14	*Euonymus europaeus*	62
Populus alba	28	14	*Viburnum opulus*	62
Prunus avium	28	14	*Pyracantha coccinea*	62
Quercus robur	70	35	*Prunus spinosa*	41
Tilia cordata	28	14	*Rosa canina*	41
			Ligustrum vulgare	41

Specie di previsto impiego
Siepe arbustiva lineare alla base del rilevato (Sesto di impianto:Sal)

Esemplari arbustivi	n°
Crataegus monogyna	1208
Cornus sanguinea	1208
Euonymus europaeus	1208
Viburnum opulus	1208
Frangula alnus	1208

LEGENDA

- Interventi in progetto
- Interventi già realizzati - Lotto 2A
- Inerbimenti tramite idrosemina
- Aree di cantiere: recupero ad uso agricolo

NOTA BENE
1. Le superfici di inerbimento indicate sono al netto dei rilevati stradali
2. Per la dispozione delle specie di ciascun tipologico di intervento si faccia riferimento alla tavola dei sesti di impianto (AMB-004)
3. Per la determinazione delle quantità di individui arborei ed arbustivi dei rimboschimenti, dei filari arborei e del prato arborato si rimanda alla relazione illustrativa.

ATIVA

TORINO - IVREA - QUINCINETTO
IVREA - SANTHIA'
SISTEMA AUTOSTRADALE TANGENZIALE DI TORINO

VISTO per ATIVA S.p.A.
ATIVA
Amministratore Delegato
Dott. Ing. LUIGI CRESTA

AUTOSTRADA A5 TORINO QUINCINETTO

NODO IDRAULICO DI IVREA
2° FASE DI COMPLETAMENTO
LOTTO 2B

Firmato digitalmente da: CRESTA LUIGI
Firmato il 24/02/2022 12:07
Serial: Certificato: 2212B4A6
Valido dal 16/09/2021 al 16/09/2024
InfoCert Firma Qualificata 2

PROGETTO ESECUTIVO

INTERVENTI DI INSERIMENTO PAESAGGISTICO E AMBIENTALE - PLANIMETRIA

IL PROGETTISTA	REDATTO	CONTROLLATO	APPROVATO
ATIVA ENGINEERING	ECOPLAN	ATIVA ENGINEERING V. Palmisano	ATIVA ENGINEERING V. Palmisano
Il Direttore Tecnico	DATA: OTTOBRE 2021	REVISIONE	DATA
Ing. GIUSEPPE PASQUALATO ordine degli Ingegneri della Provincia di Milano n° 19116	SCALA: 1:1000		

UFFICIO	COMMESSA	N° PROGETTO	FASE	ARGOMENTO	N° ELABORATO	REV
SSP	0101A05	0013P	E	AMB	00300	0