Profilo Asse A5 smaltimento

Scala X/Y : 500/200
Q.Rif. : 235.00

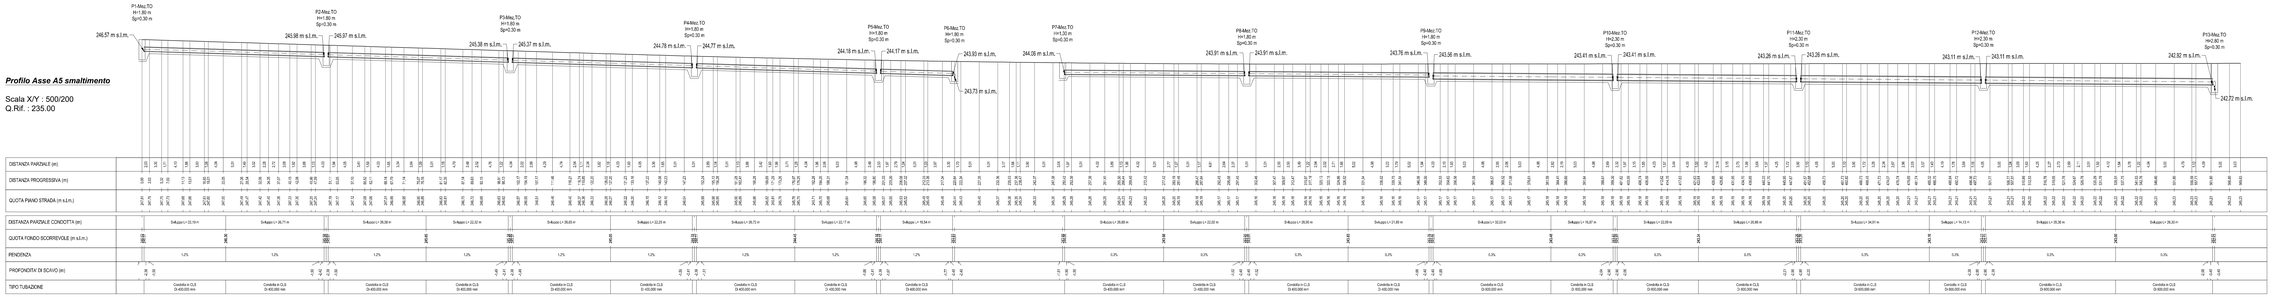

Profilo Scarico mezzeria 1

Scala X/Y : 500/200
Q.Rif. : 235.00

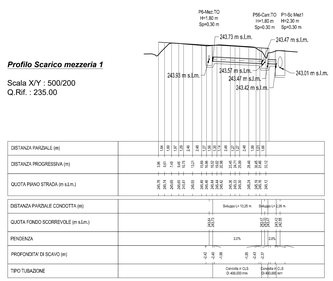

Profilo Scarico mezzeria 2

Scala X/Y : 500/200
Q.Rif. : 235.00

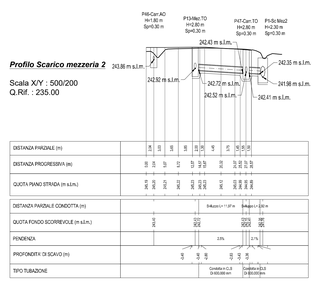

Profilo - Scarico n1

Scala X/Y : 500/200
Q.Rif. : 235.00

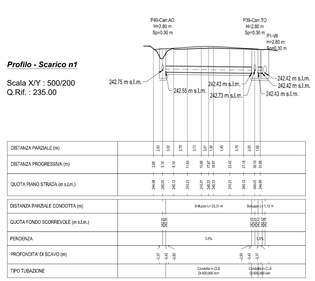

Profilo - Scarico n2

Scala X/Y : 500/200
Q.Rif. : 235.00

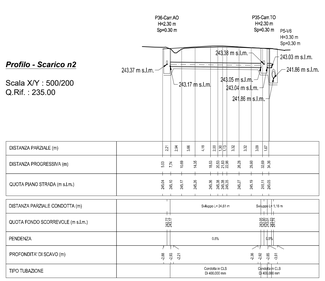

Profilo - Scarico n3

Scala X/Y : 500/200
Q.Rif. : 235.00

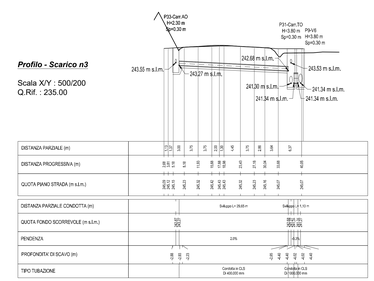

Profilo - Scarico n4

Scala X/Y : 500/200
Q.Rif. : 235.00

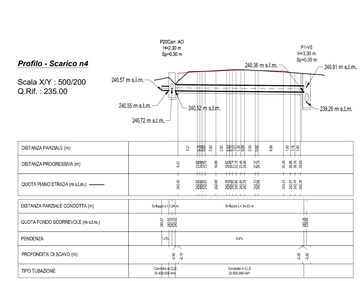

Profilo Scarico n5

Scala X/Y : 500/200
Q.Rif. : 235.00

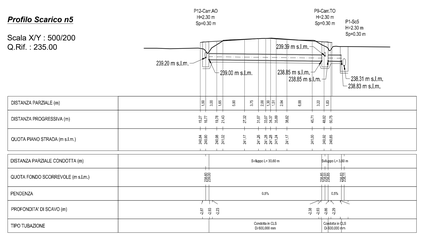

Profilo - Scarico n6

Scala X/Y : 500/200
Q.Rif. : 235.00

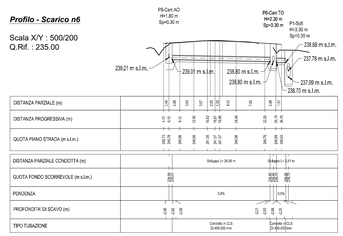

Profilo - Scarico n7

Scala X/Y : 500/200
Q.Rif. : 235.00

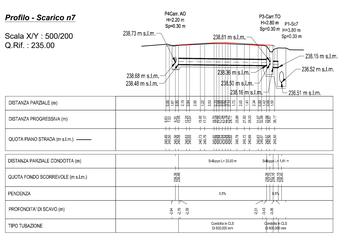

Profilo Uscita V-SP-69

Scala X/Y : 500/200
Q.Rif. : 235.00

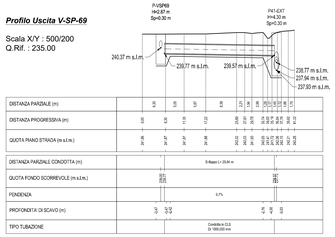

Profilo Scarico in bacino

Scala X/Y : 500/200
Q.Rif. : 235.00

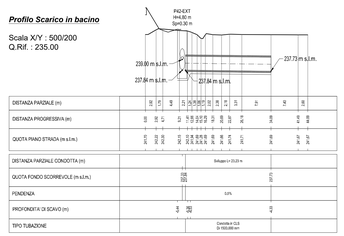

Profilo - Verso V6

Scala X/Y : 500/200
Q.Rif. : 235.00

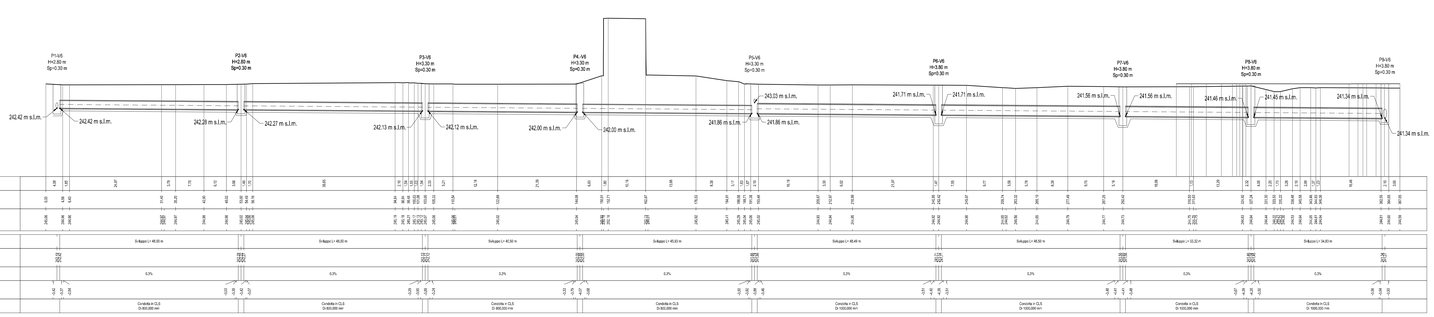

Profilo Scarico da V6

Scala X/Y : 500/200
Q.Rif. : 235.00

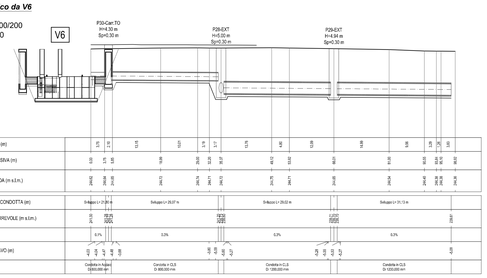

ATIVA

TORINO - IVREA - QUINCINETTO

IVREA - SANTHIA'

SISTEMA AUTOSTRADALE TANGENZIALE DI TORINO

VISTO per ATIVA S.p.A.

ATIVA

Amministratore Delegato
Dott. Ing. LUIGI CRESTA

AUTOSTRADA A5 TORINO QUINCINETTO

NODO IDRAULICO DI IVREA
2° FASE DI COMPLETAMENTO
LOTTO 2B

Firmato digitalmente da:
CRESTA LUIGI
Firmato il 24/03/2022 12:26
Serial#: Certificato: 2212364f5
Valore Indicato: Indicato
InfoCert Firma Qualificata 2

PROGETTO ESECUTIVO

SISTEMA DI SMALTIMENTO DELLE ACQUE DI PIATTAFORMA

Profili longitudinali - Rete di smaltimento
TAVOLA 3/6

IL PROGETTISTA	REDATTO	CONTROLLATO	APPROVATO
ENGINEERING	HYDRODATA V.Tresso	ATIVA ENGINEERING F. Delton	ATIVA ENGINEERING V. Palmisano
Il Direttore Tecnico	DATA: OTTOBRE 2021	REVISIONE	DATA
Ing. GIUSEPPE PASQUALATO ordine degli Ingegneri della Provincia di Milano n° 19116	SCALA: 1 : 500/200		

Firmato digitalmente da: PASQUALATO GIUSEPPE
Data: 24/03/2022 14:03:31

UFFICIO	COMMESSA	N° PROGETTO	FASE	ARGOMENTO	N° ELABORATO	REV
S S P	0 1 0 1 A 0 5	0 0 1 3	P E I	D R	0 1 4 0 0	