Profilo - Scarico bacino

Scala X/Y : 500/200
Q.Rif. : 225.00

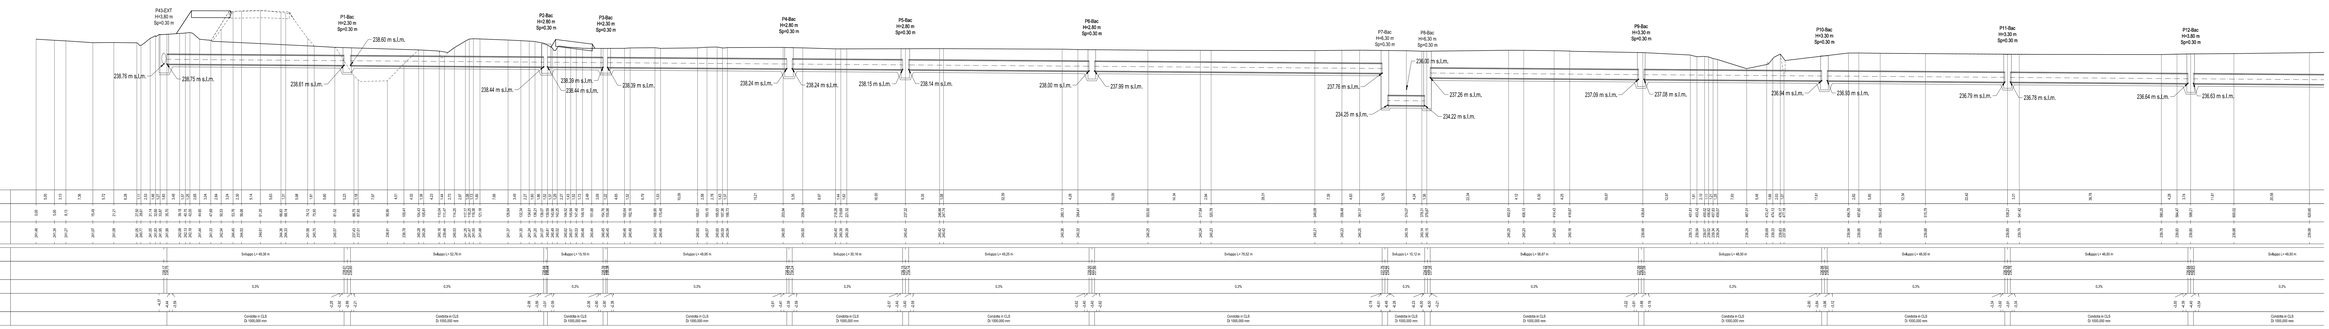

Profilo - Scarico bacino

Scala X/Y : 500/200
Q.Rif. : 225.00

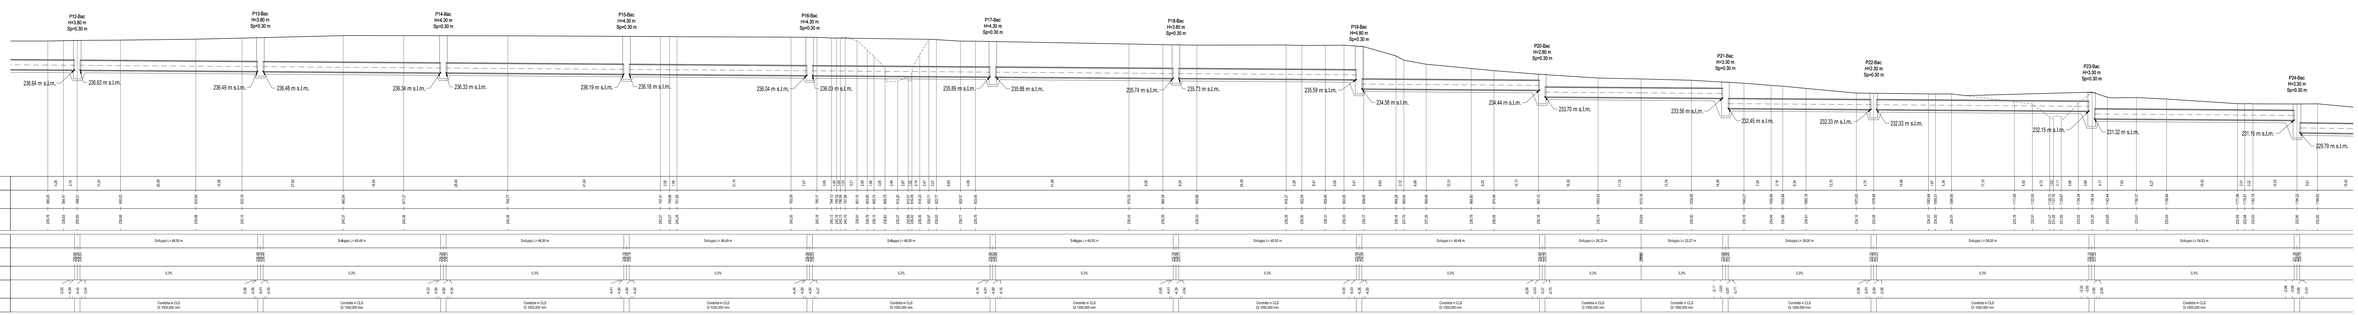

Profilo - Scarico bacino

Scala X/Y : 500/200
Q.Rif. : 225.00

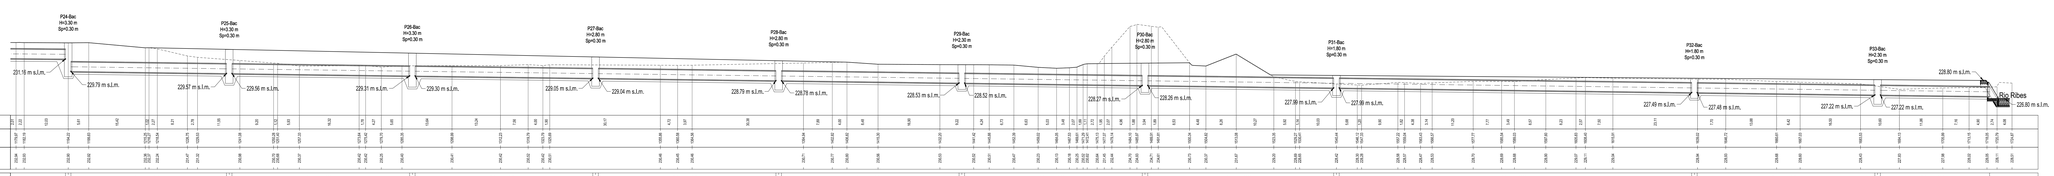

ATIVA

TORINO - IVREA - QUINCINETTO

IVREA - SANTHIA'

SISTEMA AUTOSTRADALE TANGENZIALE DI TORINO

VISTO per ATIVA S.p.A.

ATIVA

Amministratore Delegato
Dott. Ing. LUIGI CRESTA

AUTOSTRADA A5 TORINO QUINCINETTO

NODO IDRAULICO DI IVREA
2° FASE DI COMPLETAMENTO
LOTTO 2B

Firmato digitalmente da
CRESTA LUIGI
Firmato il 24/03/2022 12:28
Serial#: Certificato: 2212B4B6
Issuer: InfoCert Firma Qualificata 2
InfoCert Firma Qualificata 2

PROGETTO ESECUTIVO

SISTEMA DI SMALTIMENTO DELLE ACQUE DI PIATTAFORMA

Profili longitudinali - Rete di smaltimento
TAVOLA 5/6

IL PROGETTISTA	REDATTO	CONTROLLATO	APPROVATO
ENGINEERING	HYDRODATA V.Tresso	ATIVA ENGINEERING F. Delton	ATIVA ENGINEERING V. Palmisano
Il Direttore Tecnico Ing. GIUSEPPE PASQUALATO ordine degli Ingegneri della Provincia di Milano n° 19116	DATA OTTOBRE 2021 SCALA 1 : 500/200	REVISIONE	DATA

UFFICIO	COMMESSA	N° PROGETTO	FASE	ARGOMENTO	N° ELABORATO	REV.
S S P	0 1 0 1 A 0 5	0 0 1 3	P E I	D R	0 1 6 0 0	