
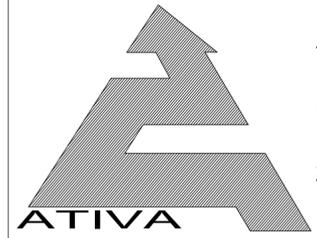


PLANIMETRIA - scala 1:5000

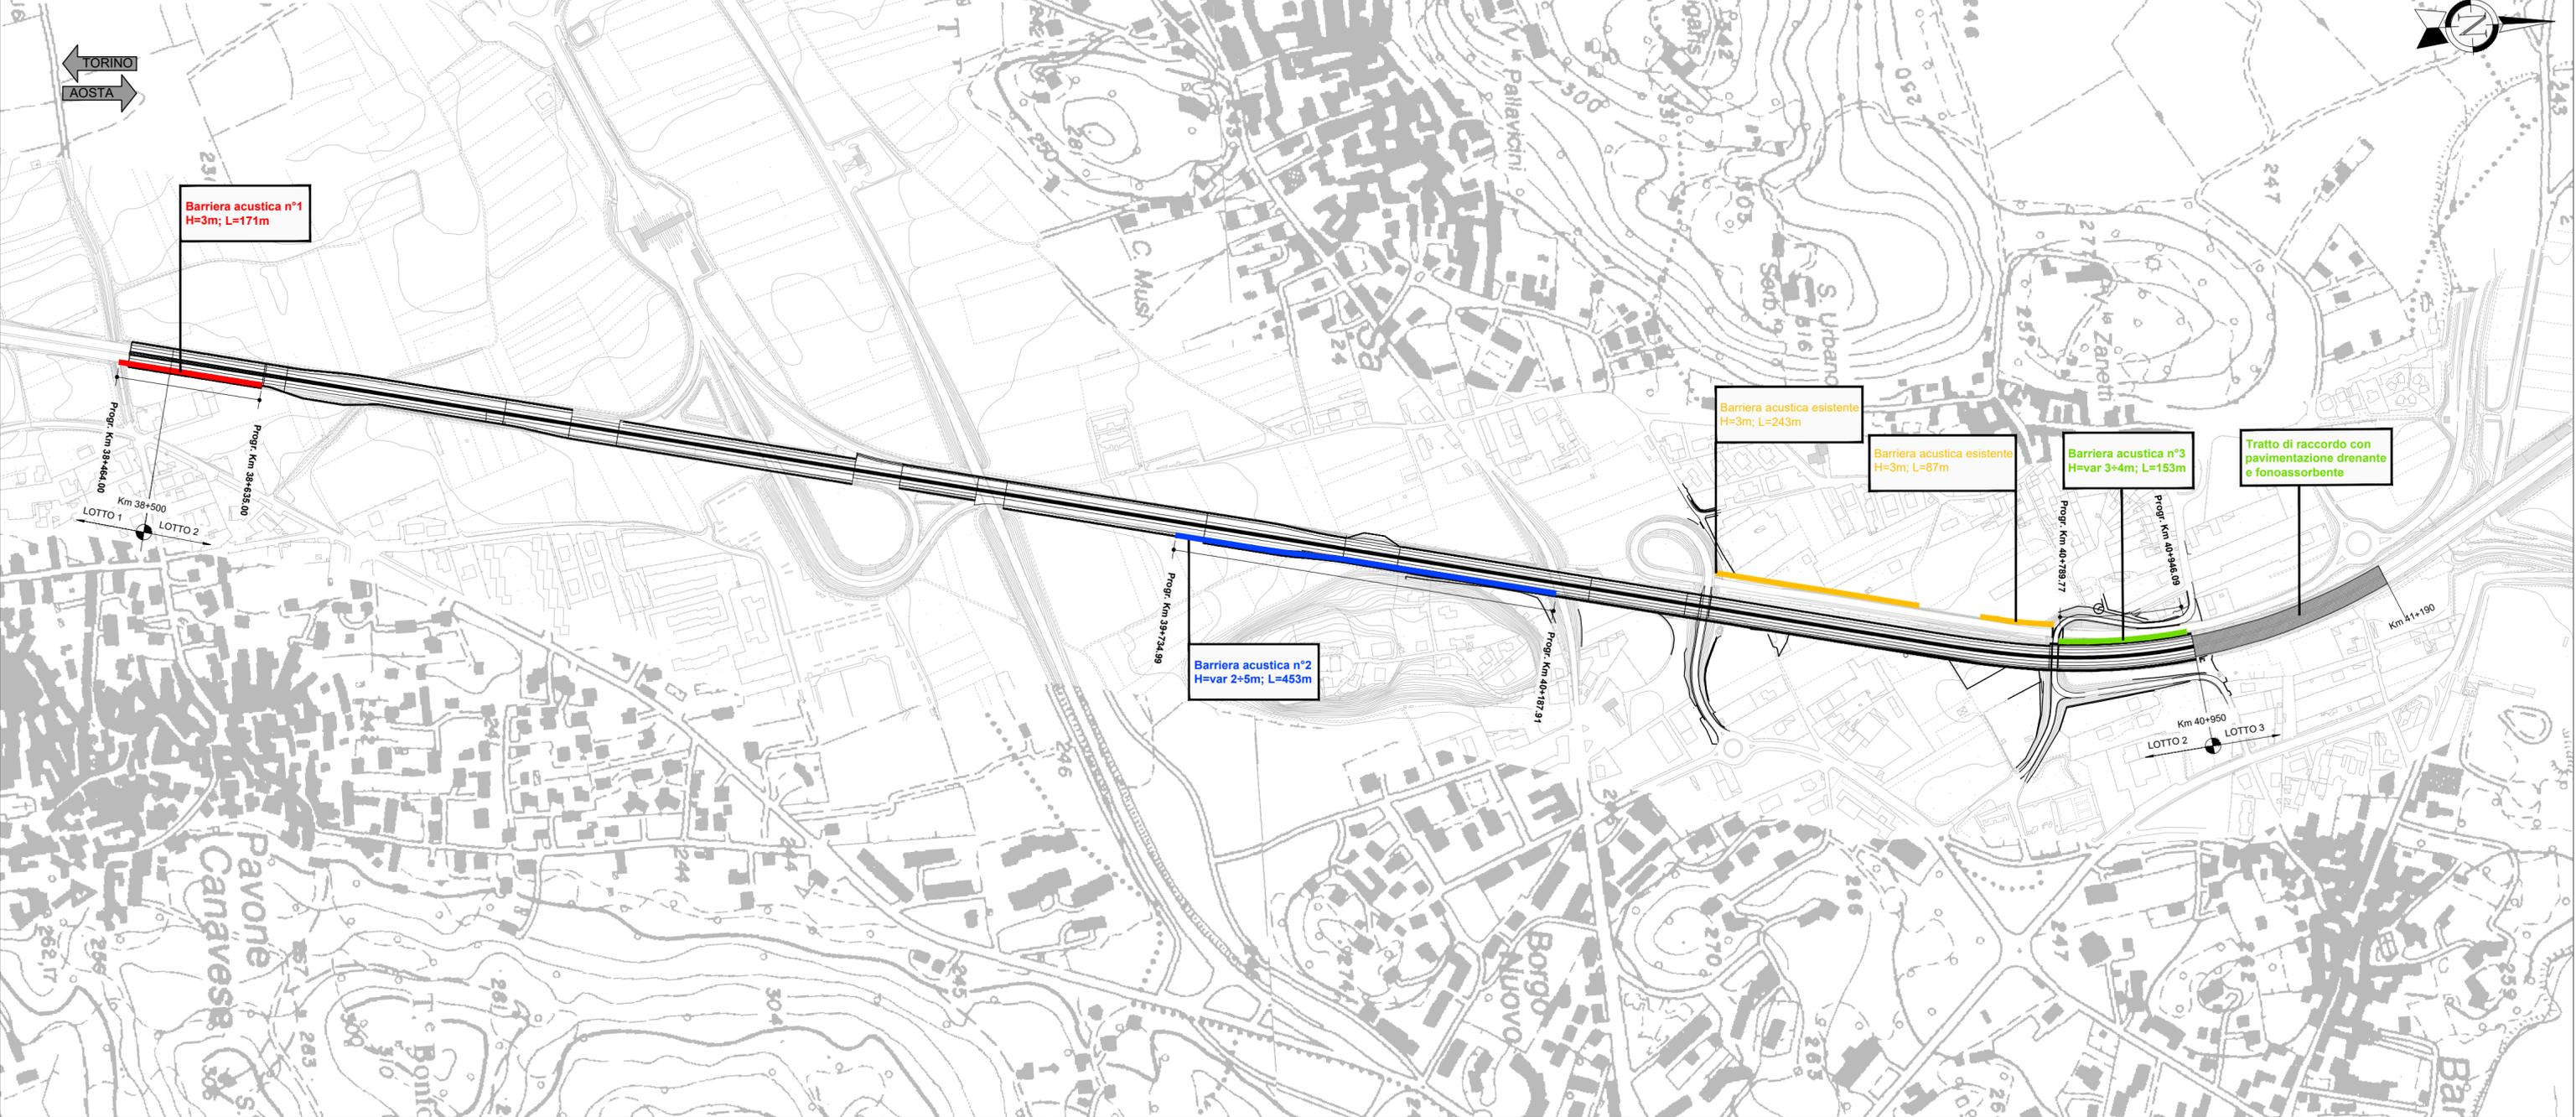

TORINO - IVREA - QUINCINETTO
 IVREA - SANTHIA'
 SISTEMA AUTOSTRADALE
 TANGENZIALE DI TORINO

VISTO per ATIVA S.p.A.

 Amministratore Delegato
 Dott. Ing. LUIGI CRESTA

AUTOSTRADA A5 TORINO QUINCINETTO

**NODO IDRAULICO DI IVREA
 2° FASE DI COMPLETAMENTO
 LOTTO 2B**

PROGETTO ESECUTIVO

BARRIERE ACUSTICHE - PLANIMETRIA GENERALE

IL PROGETTISTA	REDDATTO	CONTROLLATO	APPROVATO				
 Il Direttore Tecnico Ing. GIUSEPPE PASQUALATO ordine degli Ingegneri della Provincia di Milano n° 19116	ECOPLAN	ATIVA ENGINEERING V. Palmisano	ATIVA ENGINEERING V. Palmisano				
	DATA OTTOBRE 2021	REVISIONE	DATA				
	SCALA 1:5000						
	UFFICIO	COMMESSA	N° PROGETTO	FASE	ARGOMENTO	N° ELABORATO	REV
	SSP0101A05	0013PEACU	00500				