PROSPETTO BA02 H=2.0+5.0m L=453m - PROSPETTO LATO STRADA - scala 1:200

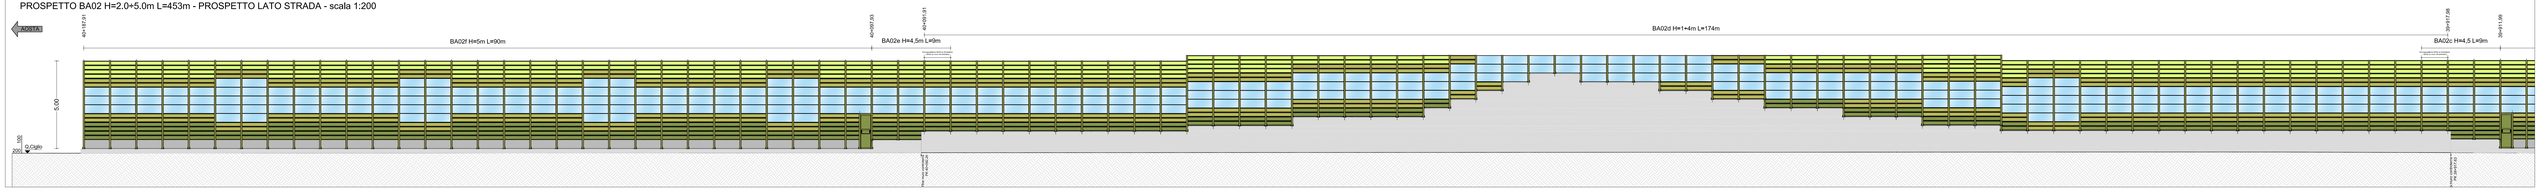

PLANIMETRIA BA02 - scala 1:200

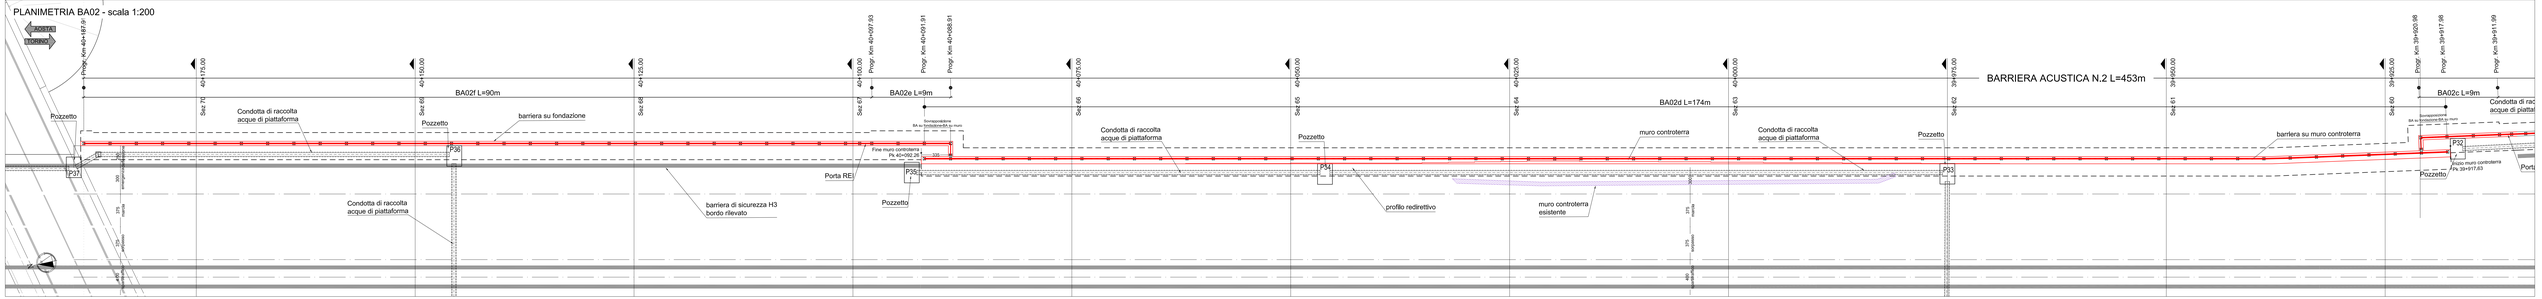

PROSPETTO BA02 H=2.0+5.0m L=453m - PROSPETTO LATO STRADA - scala 1:200

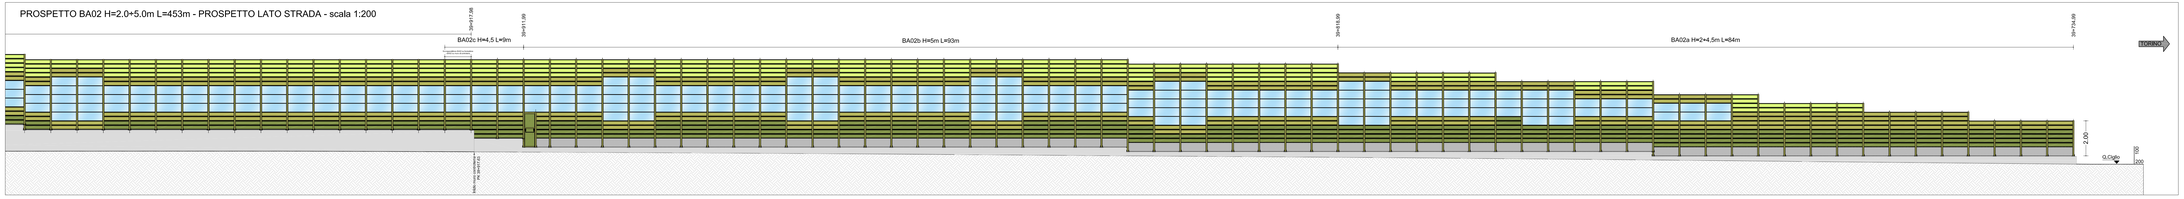

PLANIMETRIA BA02 - scala 1:200

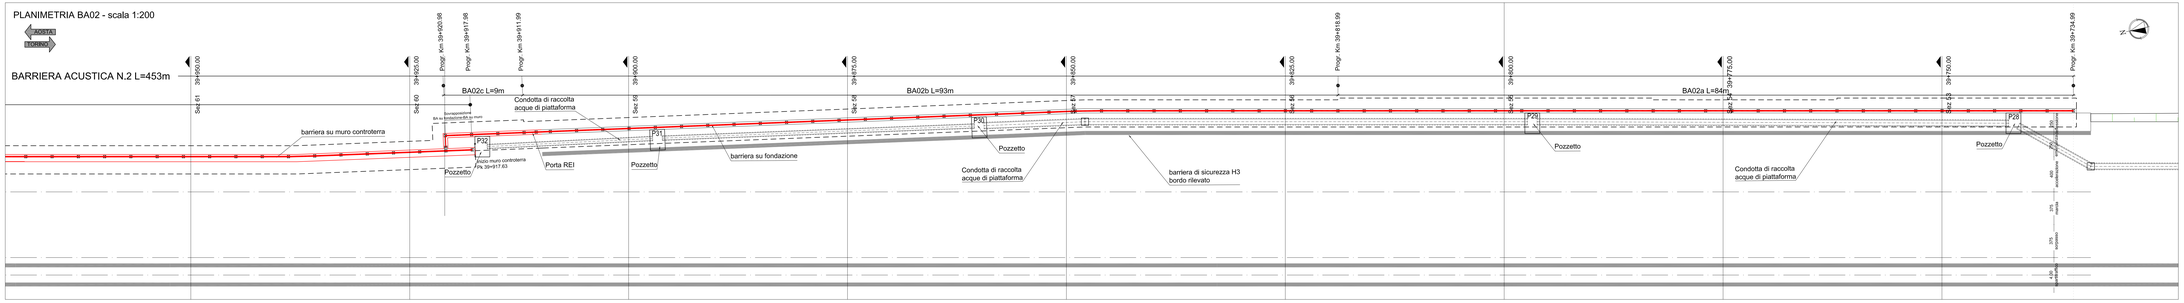

ATIVA

TORINO - IVREA - QUINCINETTO

IVREA - SANTHIA'

SISTEMA AUTOSTRADALE TANGENZIALE DI TORINO

VISTO per ATIVA S.p.A.

ATIVA

Amministratore Delegato
Dott. Ing. LUIGI CRESTA
Firmato digitalmente da: CRESTA LUIGI
Data: 01/10/2021 15:26:31

AUTOSTRADA A5 TORINO QUINCINETTO

NODO IDRAULICO DI IVREA
2° FASE DI COMPLETAMENTO
LOTTO 2B

PROGETTO ESECUTIVO

BARRIERE ACUSTICHE
BA02 - PLANIMETRIA DI DETTAGLIO E PROSPETTO D'INSIEME

IL PROGETTISTA	REDATTO	CONTROLLATO	APPROVATO
ordine degli Ingegneri della Provincia di Milano n° 19116	ECOPLAN	ATIVA ENGINEERING V. Palmisano	ATIVA ENGINEERING V. Palmisano
Il Direttore Tecnico	DATA: OTTOBRE 2021	REVISIONE	DATA
Ing. GIUSEPPE PASQUALATO	SCALA: 1:200		

Firmato digitalmente da: PASQUALATO GIUSEPPE
Data: 01/10/2021 15:25:45

UFFICIO	COMMESSA	N° PROGETTO	FASE	ARGOMENTO	N° ELABORATO	REV
S S P 0 1 0 1	A 0 5 0 0 1 3	P E	A C U	0 0 7 0	0	