




PROSPETTO BA03 H=3+4m L=156 m -  
PROSPETTO LATO STRADA - scala 1:100/200

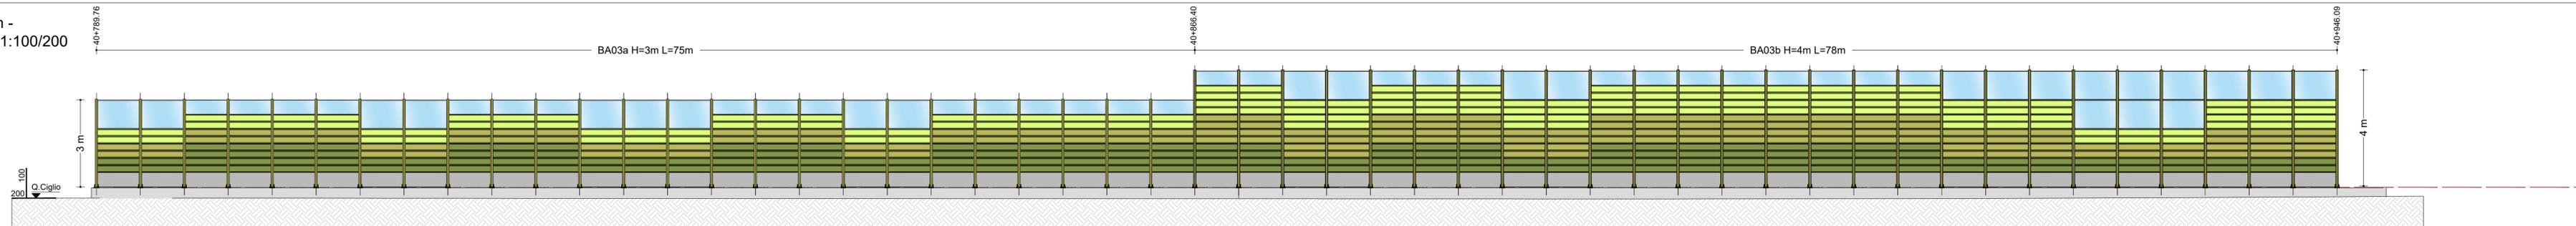

PLANIMETRIA BA03 - scala 1:200

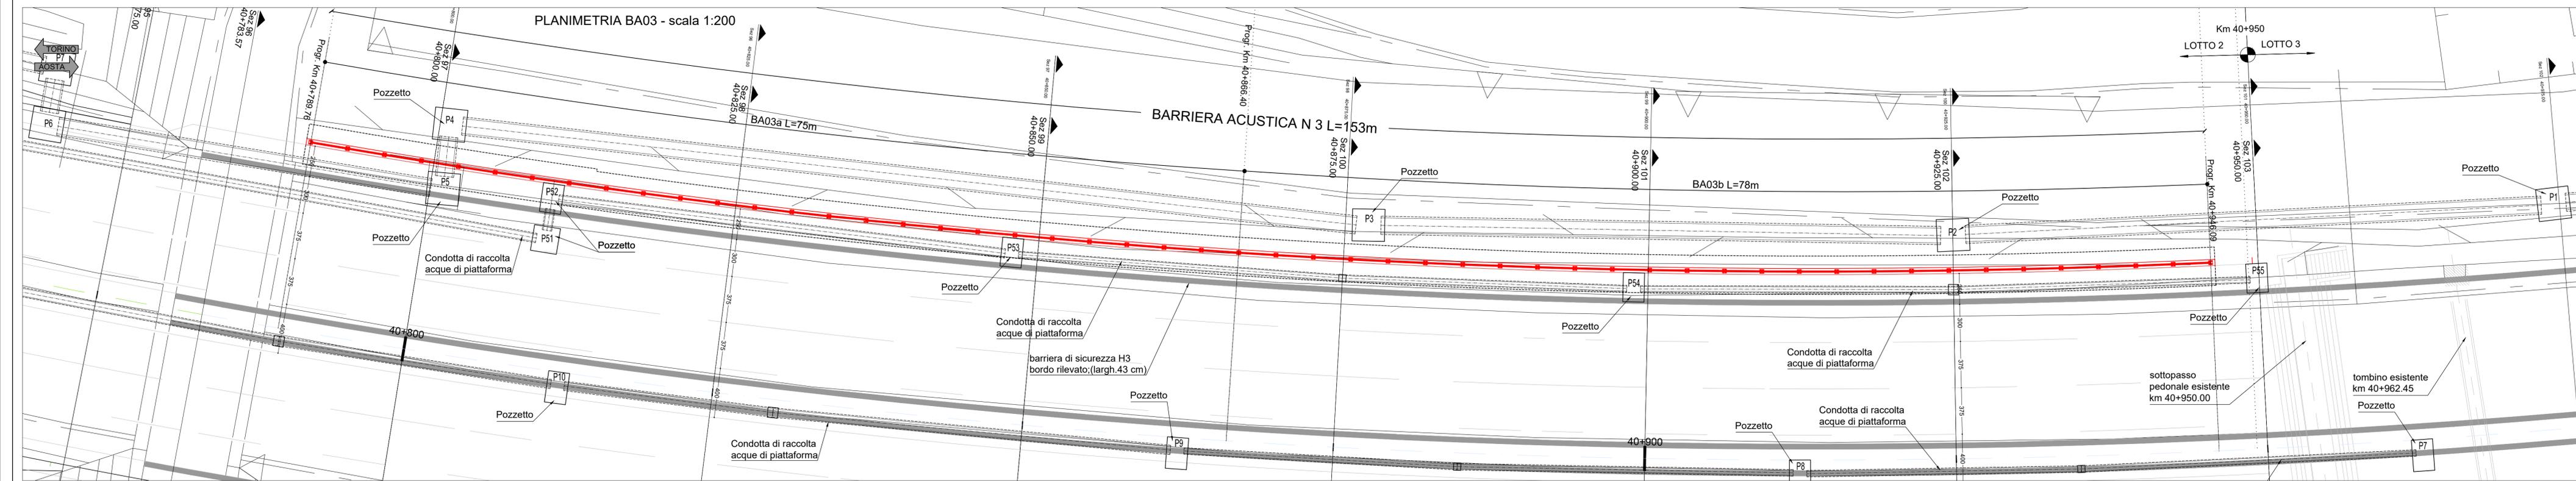

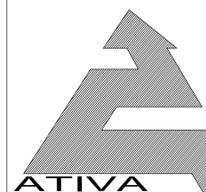

**TORINO - IVREA - QUINCINETTO**  
**IVREA - SANTHIA'**  
**SISTEMA AUTOSTRADALE**  
**TANGENZIALE DI TORINO**

VISTO per ATIVA S.p.A.



Amministratore Delegato  
Dott. Ing. LUIGI CRESTA

**AUTOSTRADA A5 TORINO QUINCINETTO**

**NODO IDRAULICO DI IVREA**  
**2° FASE DI COMPLETAMENTO**  
**LOTTO 2B**

**PROGETTO ESECUTIVO**

**BARRIERE ACUSTICHE**  
**BA03 - PLANIMETRIA DI DETTAGLIO E PROSPETTO**  
**D'INSIEME**

IL PROGETTISTA	REDATTO	CONTROLLATO	APPROVATO
 Il Direttore Tecnico Ing. GIUSEPPE PASQUALATO ordine degli Ingegneri della Provincia di Milano n° 19116	ECOPLAN	ATIVA ENGINEERING V. Palmisano	ATIVA ENGINEERING V. Palmisano
	DATA	REVISIONE	DATA
	OTTOBRE 2021		
SCALA	1:200		
UFFICIO	COMMESSA	N° PROGETTO	FASE
SSP0101A050013PEACU00800			
			ARGOMENTO
			N° ELABORATO
			REV