TIPOLOGICO BA02 H = 2÷5 m - STUDIO CROMATICO - PROSPETTO LATO STRADA - TRATTO H = 5 m - scala 1:25

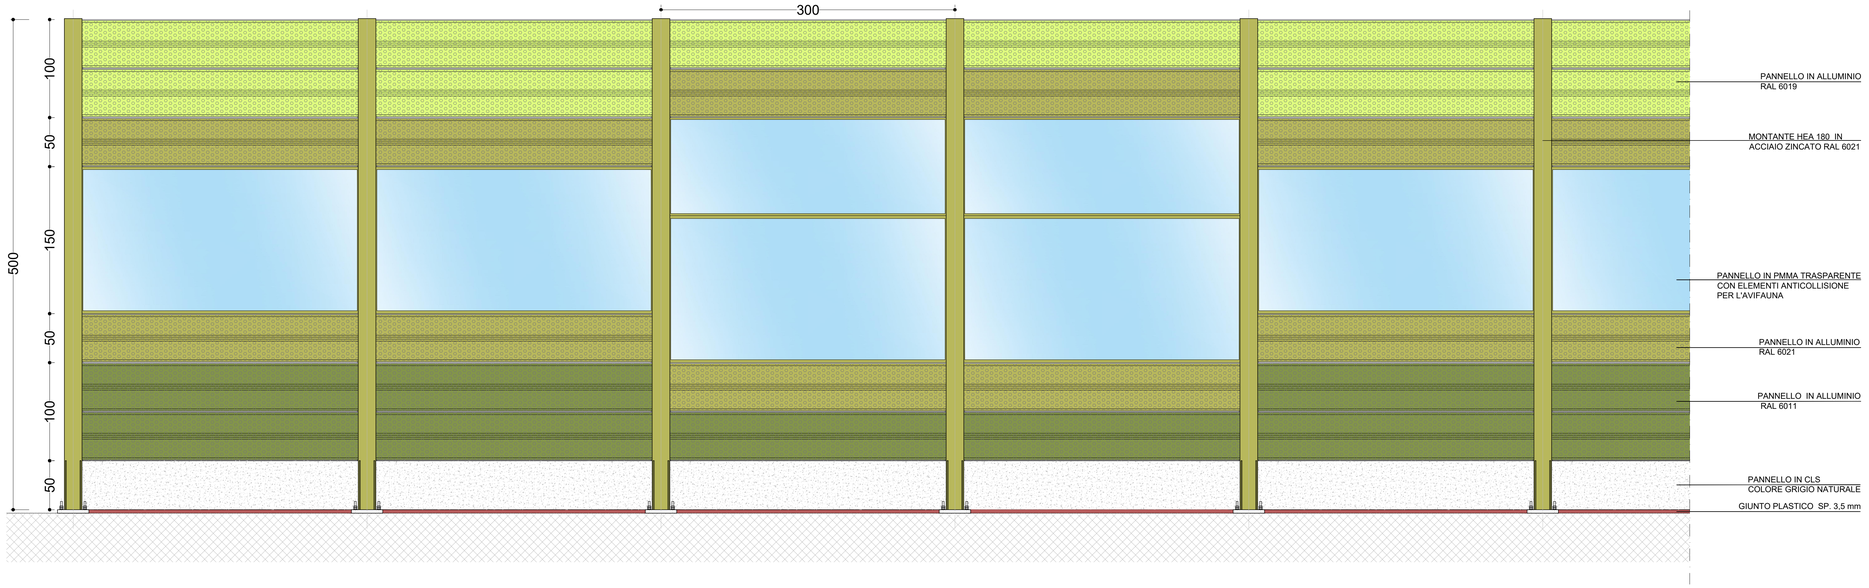

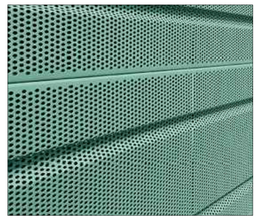

Esempio di pannello in lamiera forata in alluminio verniciata

Esempio di pannelo in PMMA con serigrafatura antiavifauna

TIPOLOGICO BA02 H = 2÷5 m - STUDIO CROMATICO - PROSPETTO LATO RICETTORI - TRATTO H = 5 m - scala 1:25

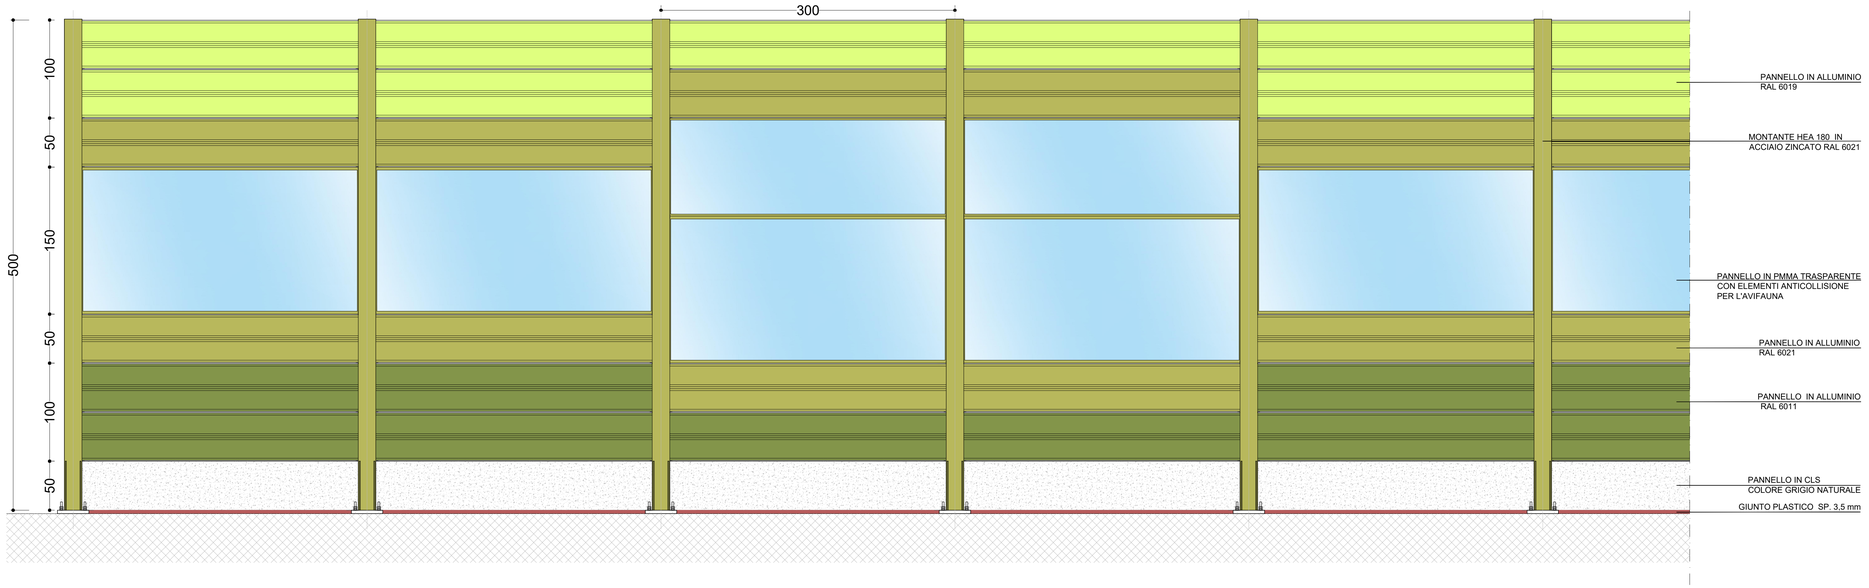

ATIVA

TORINO - IVREA - QUINCINETTO

IVREA - SANTHIA'

SISTEMA AUTOSTRADALE TANGENZIALE DI TORINO

VISTO per ATIVA S.p.A.

ATIVA

Amministratore Delegato
Dott. Ing. LUIGI CRESTA

AUTOSTRADA A5 TORINO QUINCINETTO

NODO IDRAULICO DI IVREA
2° FASE DI COMPLETAMENTO
LOTTO 2B

Firmato digitalmente da:
CRESTA LUIGI
Firmato il 24/02/2022 11:54
Seriale Certificato: 22123645
Valido dal 19/02/2021 a 19/02/2024
InfoCert Firma Qualificata 2

PROGETTO ESECUTIVO

BARRIERE ACUSTICHE
BA02 PROSPETTO TIPO

IL PROGETTISTA	REDATTO	CONTROLLATO	APPROVATO
ATIVA ENGINEERING	ECOPLAN	ATIVA ENGINEERING V. Palmisano	ATIVA ENGINEERING V. Palmisano
Il Direttore Tecnico Ing. GIUSEPPE PASQUALATO ordine degli Ingegneri della Provincia di Milano n° 19116	DATA OTTOBRE 2021	REVISIONE	DATA
	SCALA 1:25		

UFFICIO	COMMESSA	N° PROGETTO	FASE	ARGOMENTO	N° ELABORATO	REV
S S P	0 1 0 1 A 0 5	0 0 1 3	P E	A C U	0 1 2 0	0