



SEZIONE A - SCALA 1:20

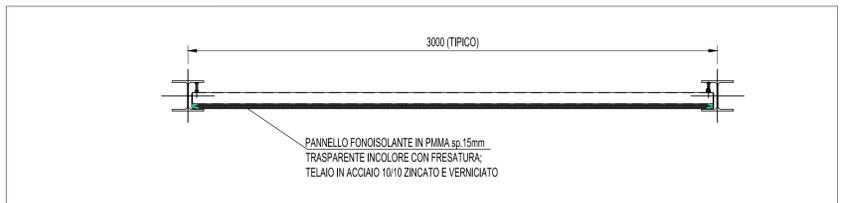


SEZIONE B - SCALA 1:20

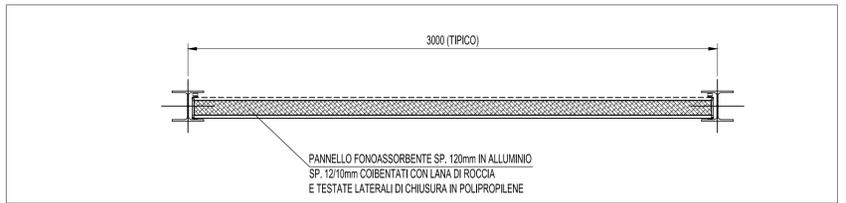

SEZIONE C - SCALA 1:20




STRALCIO PROSPETTICO - SCALA 1:50

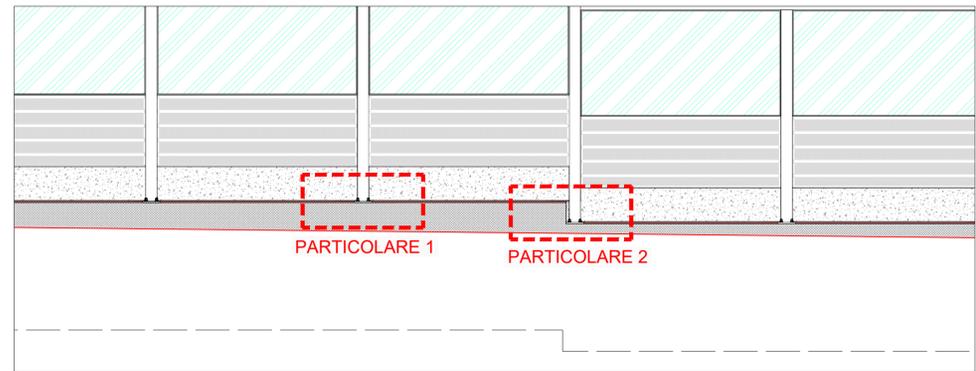

PARTICOLARE 1 - SCALA 1:10



PARTICOLARE 2 - SCALA 1:10

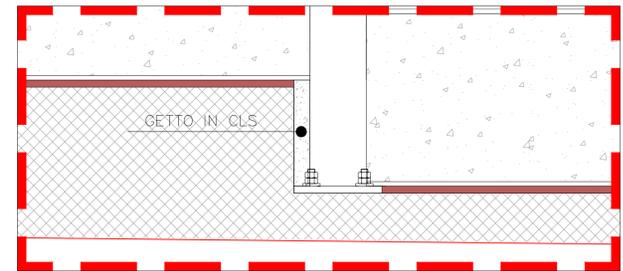



**TORINO - IVREA - QUINCINETTO  
IVREA - SANTHIA'**

**SISTEMA AUTOSTRADALE  
TANGENZIALE DI TORINO**

VISTO per ATIVA S.p.A.



Amministratore Delegato  
Dot. Ing. LUIGI CRESTA

**AUTOSTRADA A5 TORINO QUINCINETTO**

**NODO IDRAULICO DI IVREA  
2° FASE DI COMPLETAMENTO  
LOTTO 2B**

*PROGETTO ESECUTIVO*

**BARRIERE ACUSTICHE  
PANNELLI FONOISOLANTI E FONOASSORBENTI -  
Dettagli**

IL PROGETTISTA	REDATTO	CONTROLLATO	APPROVATO
	ECOPLAN	ATIVA ENGINEERING V. Palmisano	ATIVA ENGINEERING V. Palmisano
DATA	OTTOBRE 2021	REVISIONE	DATA
SCALA	VARIE		
Il Direttore Tecnico Ing. GIUSEPPE PASQUALATO ordine degli Ingegneri della Provincia di Milano n° 19116			
UFFICIO	COMMESSA	N° PROGETTO	FASE ARGOMENTO N° ELABORATO REV
SSP0101A050013	PEACU01900		