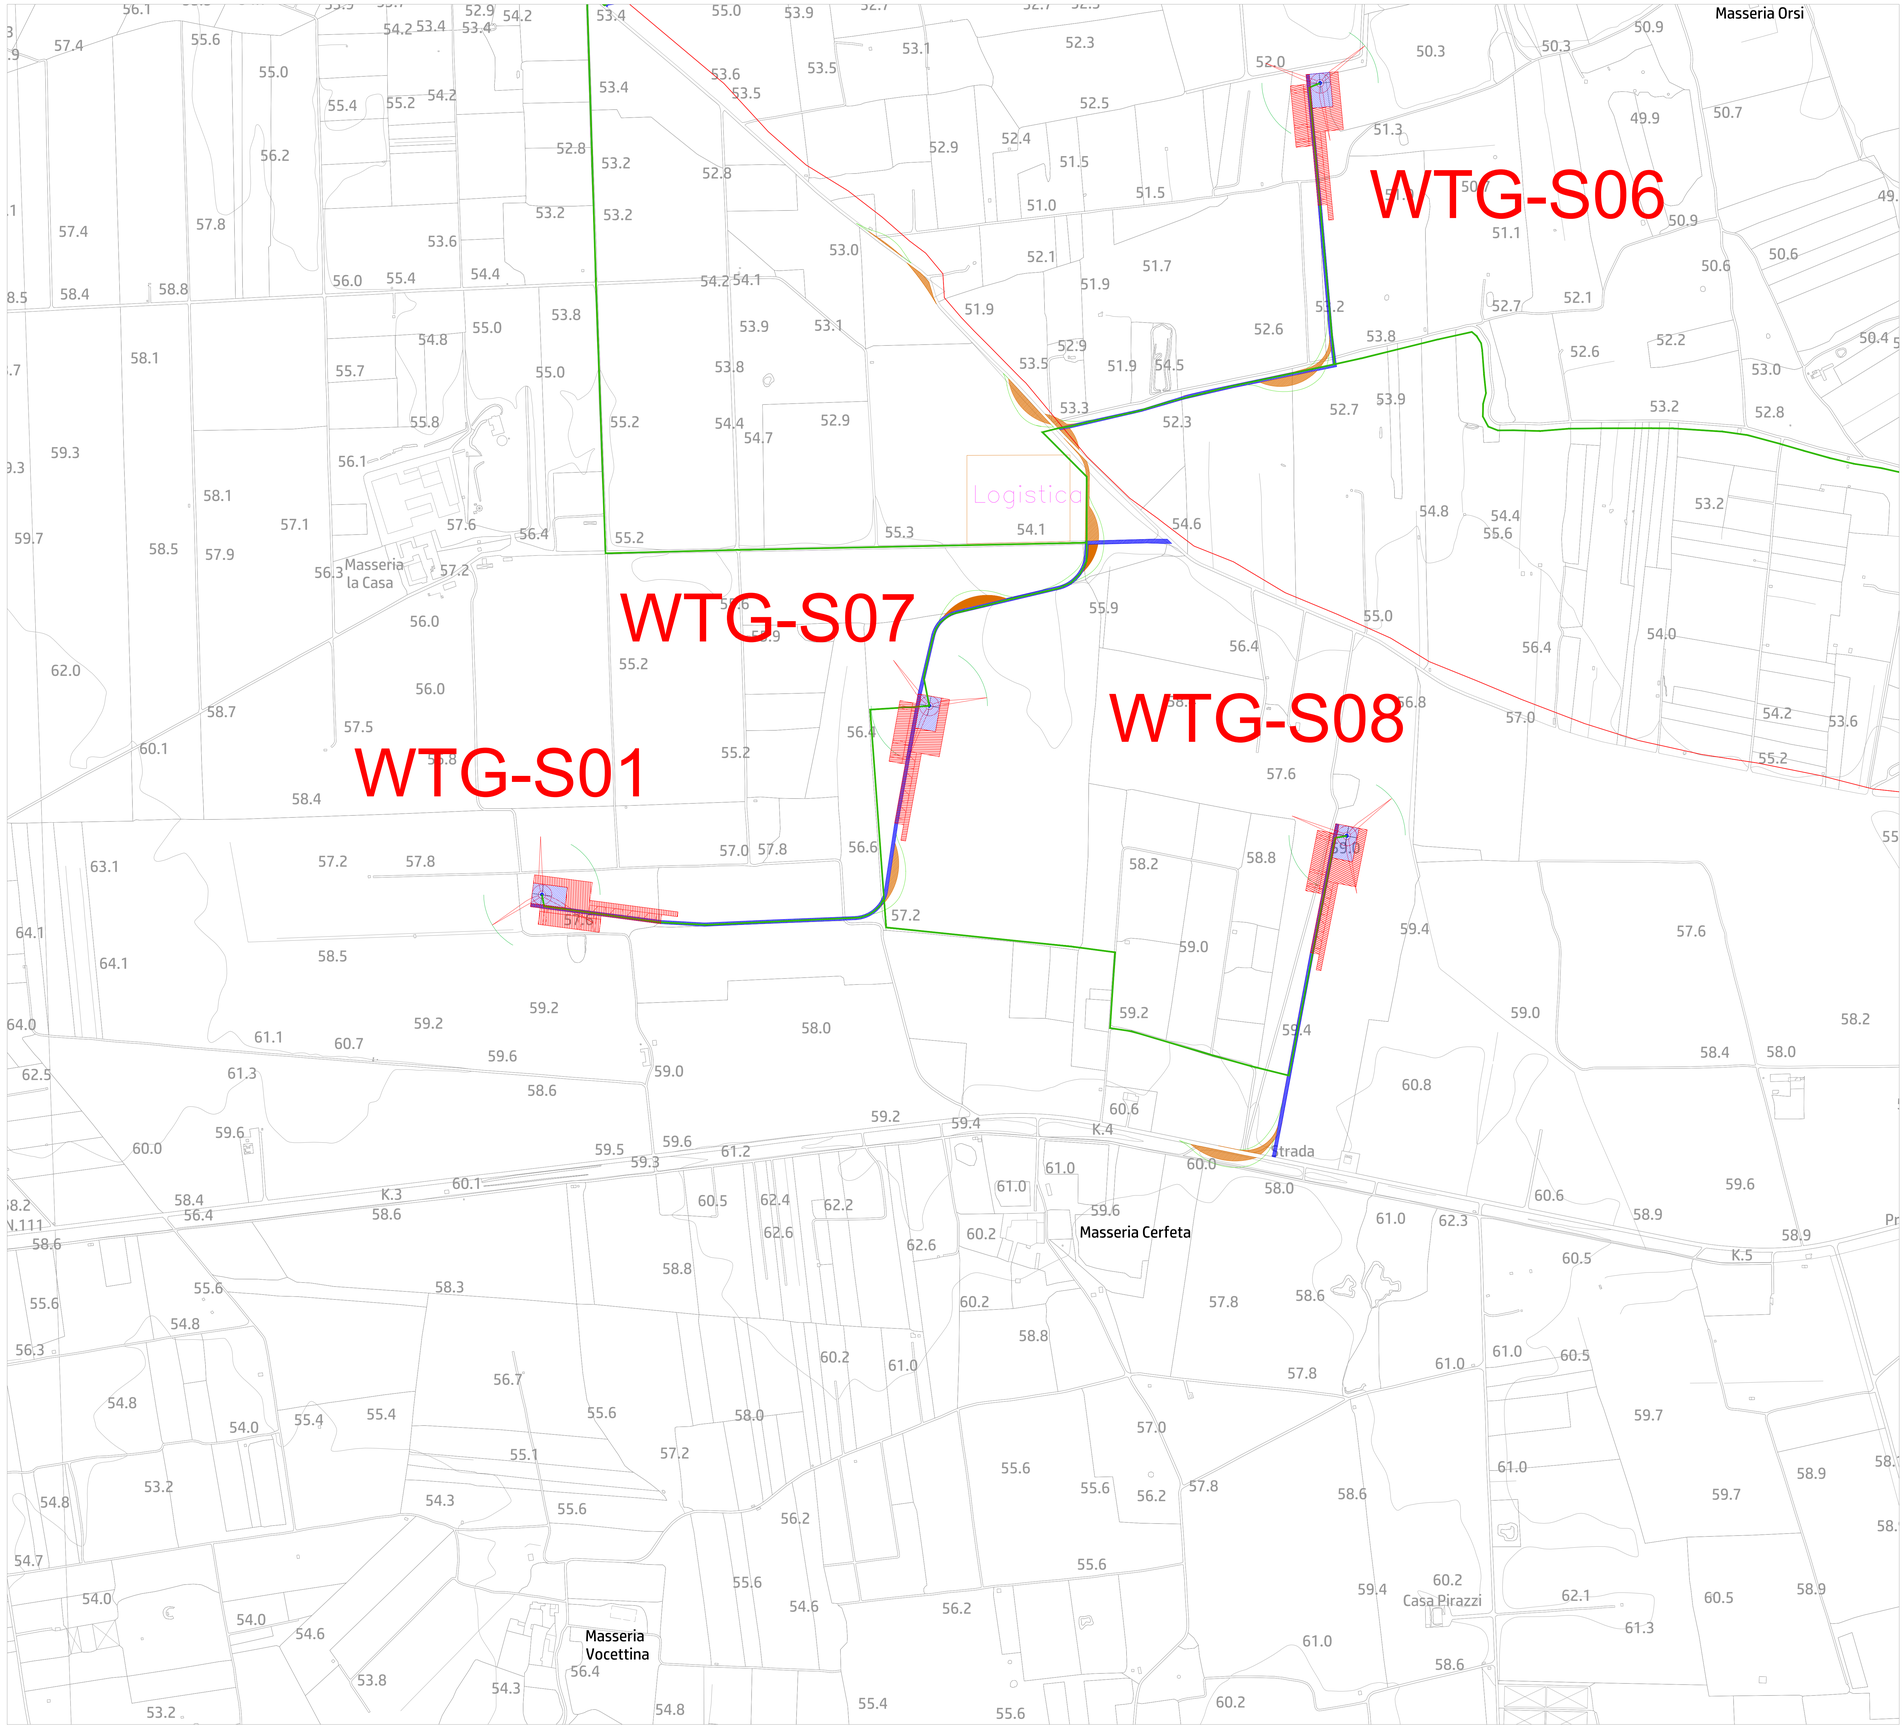

N

Dati geografici e catastali degli aerogeneratori - WGS 84-33N							
N.	WTG	Est (X)	Nord(Y)	Comune	Provincia	Foglio	P.lla
1	S01	744797	4471762	Veglie	Lecce	4	490-755
2	S02	741791	4473304	Salice S.no	Lecce	12	21
3	S03	742491	4472439	Veglie	Lecce	3	287
4	S04	744212	4473403	Veglie	Lecce	1	13-124
5	S05	745163	4473219	Salice S.no	Lecce	25	327
6	S06	745934	4472948	Salice S.no	Lecce	36	1-143-144
7	S07	745363	4472038	Veglie	Lecce	4	1269
8	S08	745973	4471848	Veglie	Lecce	4	1152
9	S09	747503	4472407	Salice S.no	Lecce	44	87-130-175-86
10	S10	749180	4473062	Salice S.no	Lecce	39	24

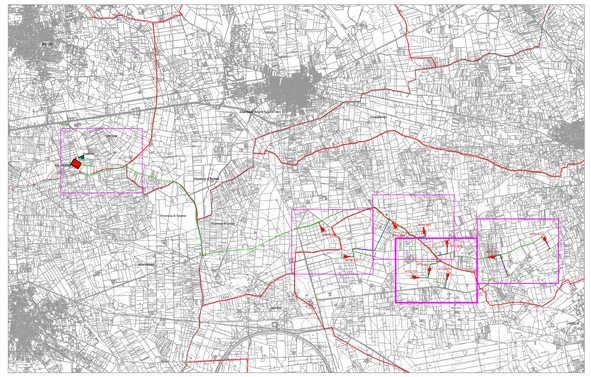

Inquadramento territoriale 1:50000

LEGENDA

- AEROGENERATORE SG170- 6 MW
- PIAZZOLA TEMPORANEA
- PIAZZOLA DI ESERCIZIO
- STRADE DI ESERCIZIO ESISTENTI DA ADEGUARE
- ADEGUAMENTI TEMPORANEI
- AREA DI INFLUENZA PER TRASPORTI
- CAVIDOTTO ESTERNO
- CAVIDOTTO INTERNO
- CABINA SSE
- STAZIONE TERNA
- CONFINI COMUNALI
- CONFINI PROVINCIALI

Firmato digitalmente da
santo masilla
CN = masilla santo
C = IT

Regione Puglia
COMUNE DI SALICE SALENTINO - COMUNE DI VEGLIE
PROVINCIA DI LECCE

PROGETTO PER LA REALIZZAZIONE DI IMPIANTO PER LA PRODUZIONE DI ENERGIA ELETTRICA DA FONTI RINNOVABILI, NONCHE' OPERE CONNESSE ED INFRASTRUTTURE, DI POTENZA PREVISTA IMMESSA IN RETE PARI A 60 MW ALIMENTATO DA FONTE EOLICA DENOMINATO "SAVE ENERGY"

OPERE DI CONNESSIONE E INFRASTRUTTURE PER IL COLLEGAMENTO ALLA RTN:
Comuni di Erchie (Br)-San Pancrazio Salentino (Br) - Avetrana (Ta)

P R O G E T T O D E F I N I T I V O
Codice Impianto: 6QTZQR9

Tavola : 0_02a-2

Titolo :
Layout stato del progetto su CTR
Scala 1/5000
Aerogeneratori S08-S07-S06-S01

Cod.Identificativo elaborato : 6QTZQR9_ElaboratoGrafico_0_02a-2

Progettisti:
ENERWIND s.r.l.
Via San Lorenzo 155 - cap 73013 MESAGNE (BR)
P.IVA 02245680744 - REA BR-154451 - enerwind@pec.it

MSC Innovative Soluzioni s.r.l.s.
Via Milano 11 - 73100 Lecce
P.IVA 04511170759
Email: msc.innovativesolutions@gmail.com - P. IVA 05023190754
Responsabile progettazione: Dott. Ing. Santo Masilla

Committente:
AVETRANA ENERGIA s.r.l.
Piazza del Orano n.3 - cap 35100 BOLZANO (BZ)
P.IVA 03050450319 - REA BZ 227626 - avetrana.energia@legalmail.it

SOCIETA' DEL GRUPPO
FRI-EL GREEN POWER S.p.A.
Piazza della Rotonda, 2 - 39100 Bolzano (BZ) - Italia
Cap. Soc. euro 2.000.000 i.v. - R.E.A. BZ 227624
Email: info@fri-el.it - P. IVA 01315770218

Indagine Specialistiche :

Data	Revisione	Redatto	Approvato
25.06.2021	Prima Emissione	SM	MT

Data: Giugno 2021 | Scala : 1:5000 | File: 6QTZQR9_DatoveGrafico_0_02a-2 | Controllato: | Formato: A0

A sensi e per gli effetti degli art.2 e 10 della Legge L.633 del 22 aprile 1941 , si riservano le proprietà intellettuali e materiale di questo elaborato e facciamo espresso divieto a chiunque di rendere noto a terzi o di riprodurre anche in parte, senza la nostra preventiva autorizzazione scritta.