


Dati geografici e catastali degli aerogeneratori - WGS 84-33N							
N.	WTG	Est (X)	Nord(Y)	Comune	Provincia	Foglio	P.lta
1	S01	744797	4471762	Veglie	Lecce	4	490-755
2	S02	741791	4473304	Salice S.no	Lecce	12	21
3	S03	742491	4472439	Veglie	Lecce	3	287
4	S04	744212	4473403	Veglie	Lecce	1	13-124
5	S05	745163	4473219	Salice S.no	Lecce	25	327
6	S06	745934	4472948	Salice S.no	Lecce	36	1-143-144
7	S07	745363	4472038	Veglie	Lecce	4	1269
8	S08	745973	4471848	Veglie	Lecce	4	1152
9	S09	747503	4472407	Salice S.no	Lecce	44	87-130-175-86
10	S10	749180	4473062	Salice S.no	Lecce	39	24

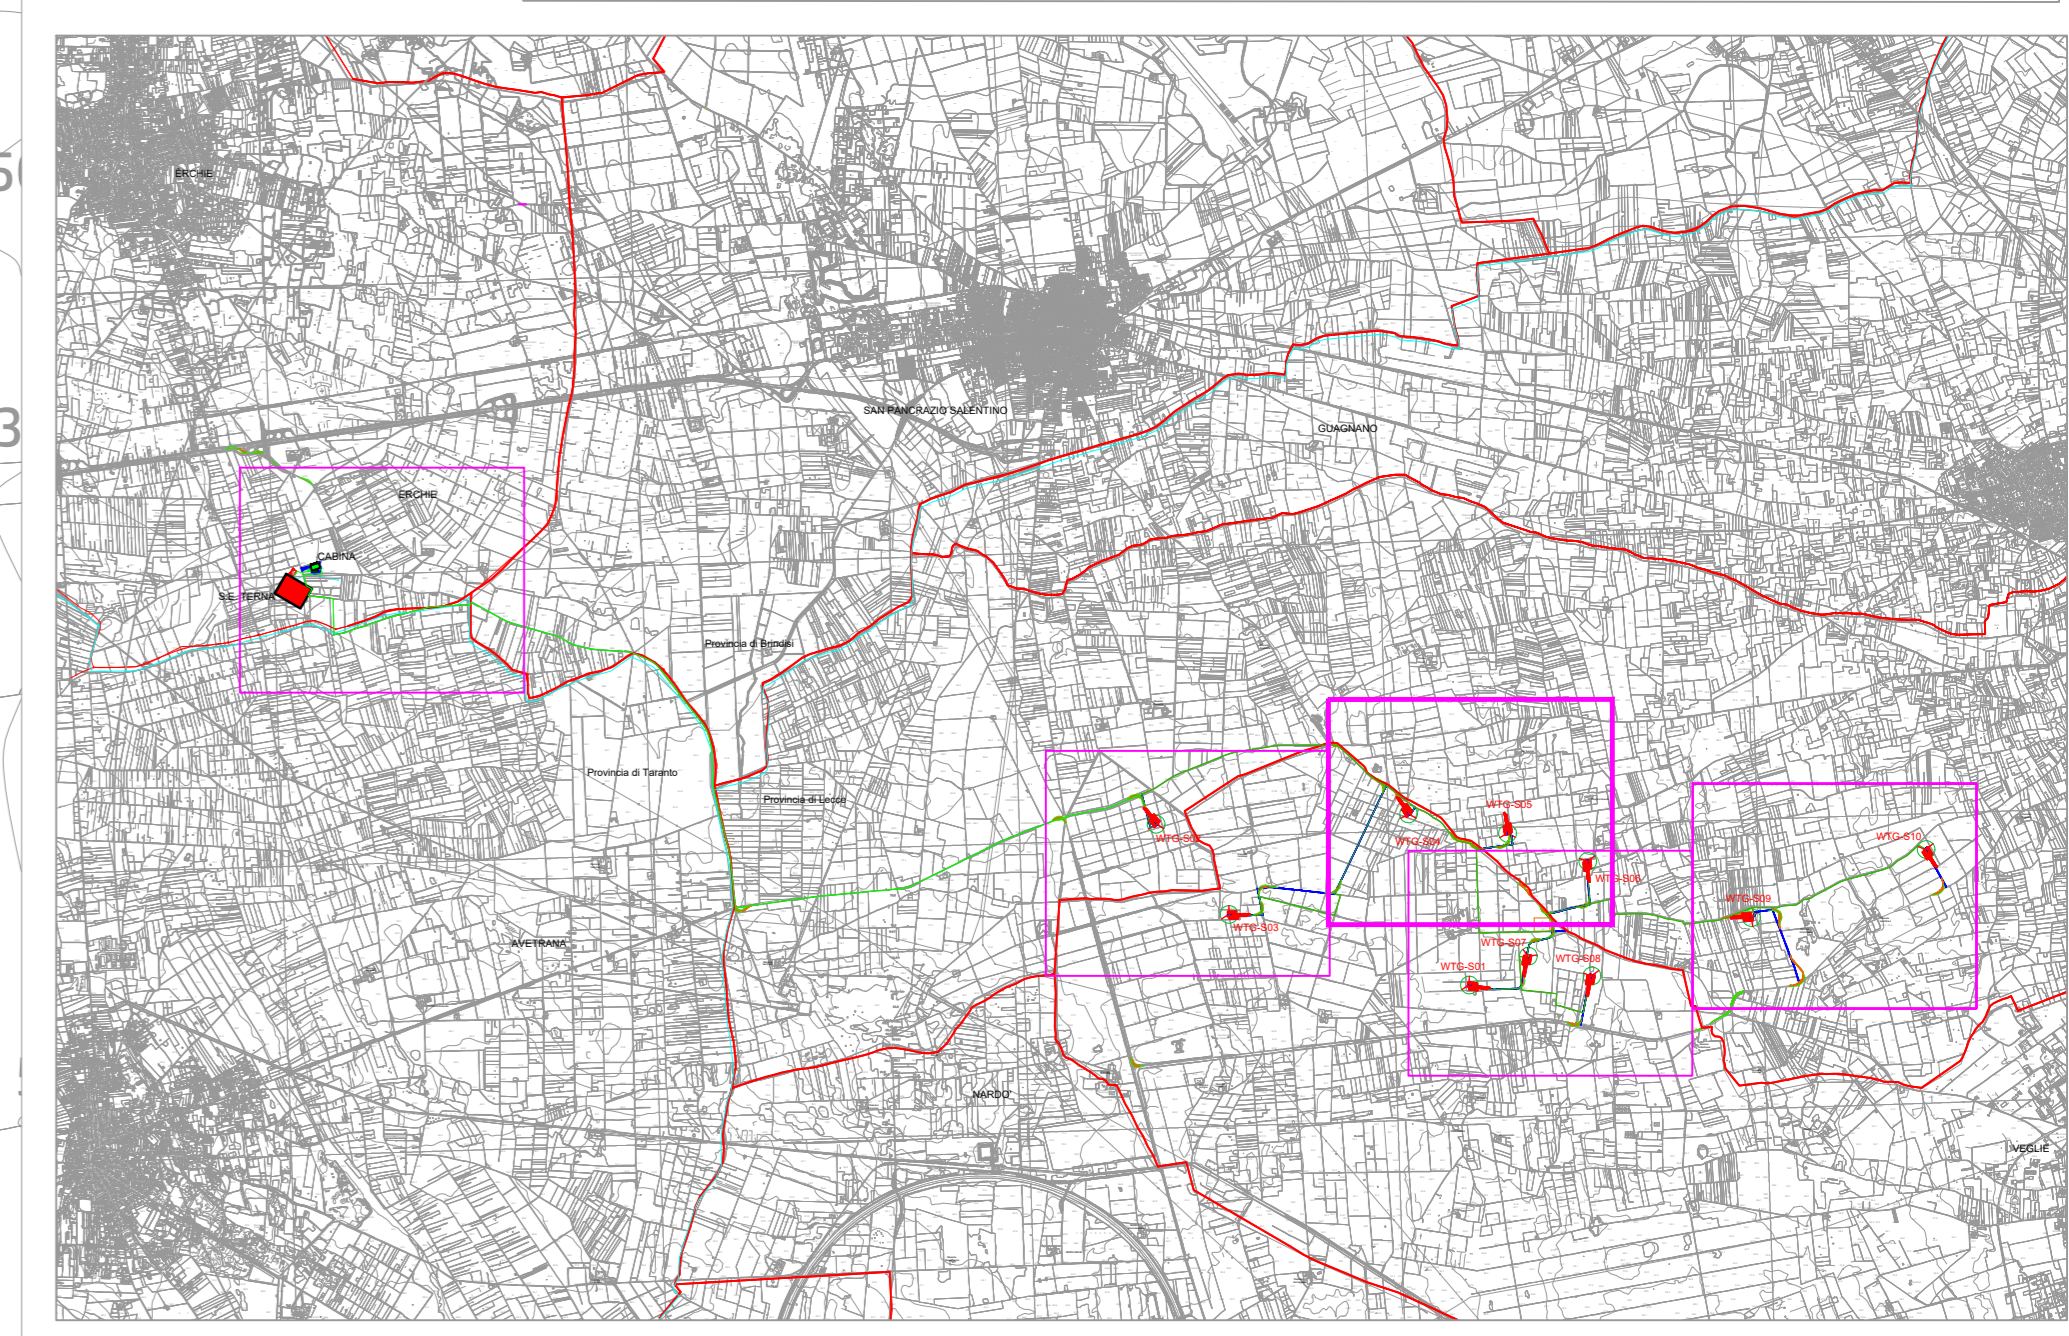

Inquadramento territoriale 1:50000

**LEGENDA**

- AEROGENERATORE SG170-6 MW
- PIAZZOLA TEMPORANEA
- PIAZZOLA DI ESERCIZIO
- STRADE DI ESERCIZIO ESISTENTI DA ADEGUARE
- ADEGUAMENTI TEMPORANEI
- AREA DI INFLUENZA PER TRASPORTI
- CAVIDOTTO ESTERNO
- CAVIDOTTO INTERNO
- CABINA SSE
- STAZIONE TERNA
- CONFINI COMUNALI
- CONFINI PROVINCIALI

**Regione Puglia**  
**COMUNE DI SALICE SALENTINO - COMUNE DI VEGLIE**  
 PROVINCIA DI LECCE

**PROGETTO PER LA REALIZZAZIONE DI IMPIANTO PER LA PRODUZIONE DI ENERGIA ELETTRICA DA FONTI RINNOVABILI, NONCHE' OPERE CONNESSE ED INFRASTRUTTURE DI POTENZA PREVISTA IMMESSA IN RETE PARI A 60 MW ALIMENTATO DA FONTE EOLICA DENOMINATO "SAVE ENERGY"**

OPERE DI CONNESSIONE E INFRASTRUTTURE PER IL COLLEGAMENTO ALLA RTE:  
 Comuni di Erchie (RG)-San Pancrazio Salentino (BR) - Avetrana (FG)

**PROGETTO DEFINITIVO**  
 Codice Impianto: 6Q1ZQR9

Task: \_\_\_\_\_ Titolo: \_\_\_\_\_

Layout stato del progetto su CTR  
 Scala 1/5000  
 Aerogeneratori S04-S05-S06

0\_02a-3

Cod. identificativo elaborato: 6Q1ZQR9\_ElaboratoGrafico\_0\_02a-3

<b>ENERWIND S.r.l.</b> Via del Lavoro 111 - 00144 ROMA (RM) P.I.A. 02030001000 - 004541043 - www.enerwind.it WEG Innovazione Soluzioni s.p.a. Via Salaria 1000 - 00198 ROMA (RM) P.I.A. 02030001000 - 004541043 - www.enerwind.it P.I.A. 02030001000 - 004541043 - www.enerwind.it	<b>AVETRANA ENERGIA S.r.l.</b> Via del Lavoro 111 - 00144 ROMA (RM) P.I.A. 02030001000 - 004541043 - www.enerwind.it SOCIETA' DEL GRUPPO WEG di Energia Rinnovabile S.p.A. Piazza della Libertà, 1 - 00186 ROMA (RM) - Italia Tel. +39 06 5959 6111 - Fax +39 06 5959 6112 Email: info@wega.it - P. IVA 02030001000
--	--

Investigatore Specialistiche: \_\_\_\_\_

_____	_____	_____	_____	_____
_____	_____	_____	_____	_____

Scale: \_\_\_\_\_

Attesto di approvazione del progetto: \_\_\_\_\_