


Dati geografici e catastali degli aerogeneratori - WGS 84-33N						
N.	WTG	Est (X)	Nord(Y)	Comune	Provincia	Foglio P.lla
1	S01	744797	4471762	Veglie	Lecce	4 490-755
2	S02	741791	4473304	Salice S.no	Lecce	12 21
3	S03	742491	4472439	Veglie	Lecce	3 287
4	S04	744212	4473403	Veglie	Lecce	1 13-124
5	S05	745163	4473219	Salice S.no	Lecce	25 327
6	S06	745934	4472948	Salice S.no	Lecce	36 1-143-144
7	S07	745363	4472038	Veglie	Lecce	4 1269
8	S08	745973	4471848	Veglie	Lecce	4 1152
9	S09	747503	4472407	Salice S.no	Lecce	44 87-130-175-86
10	S10	749180	4473062	Salice S.no	Lecce	39 24

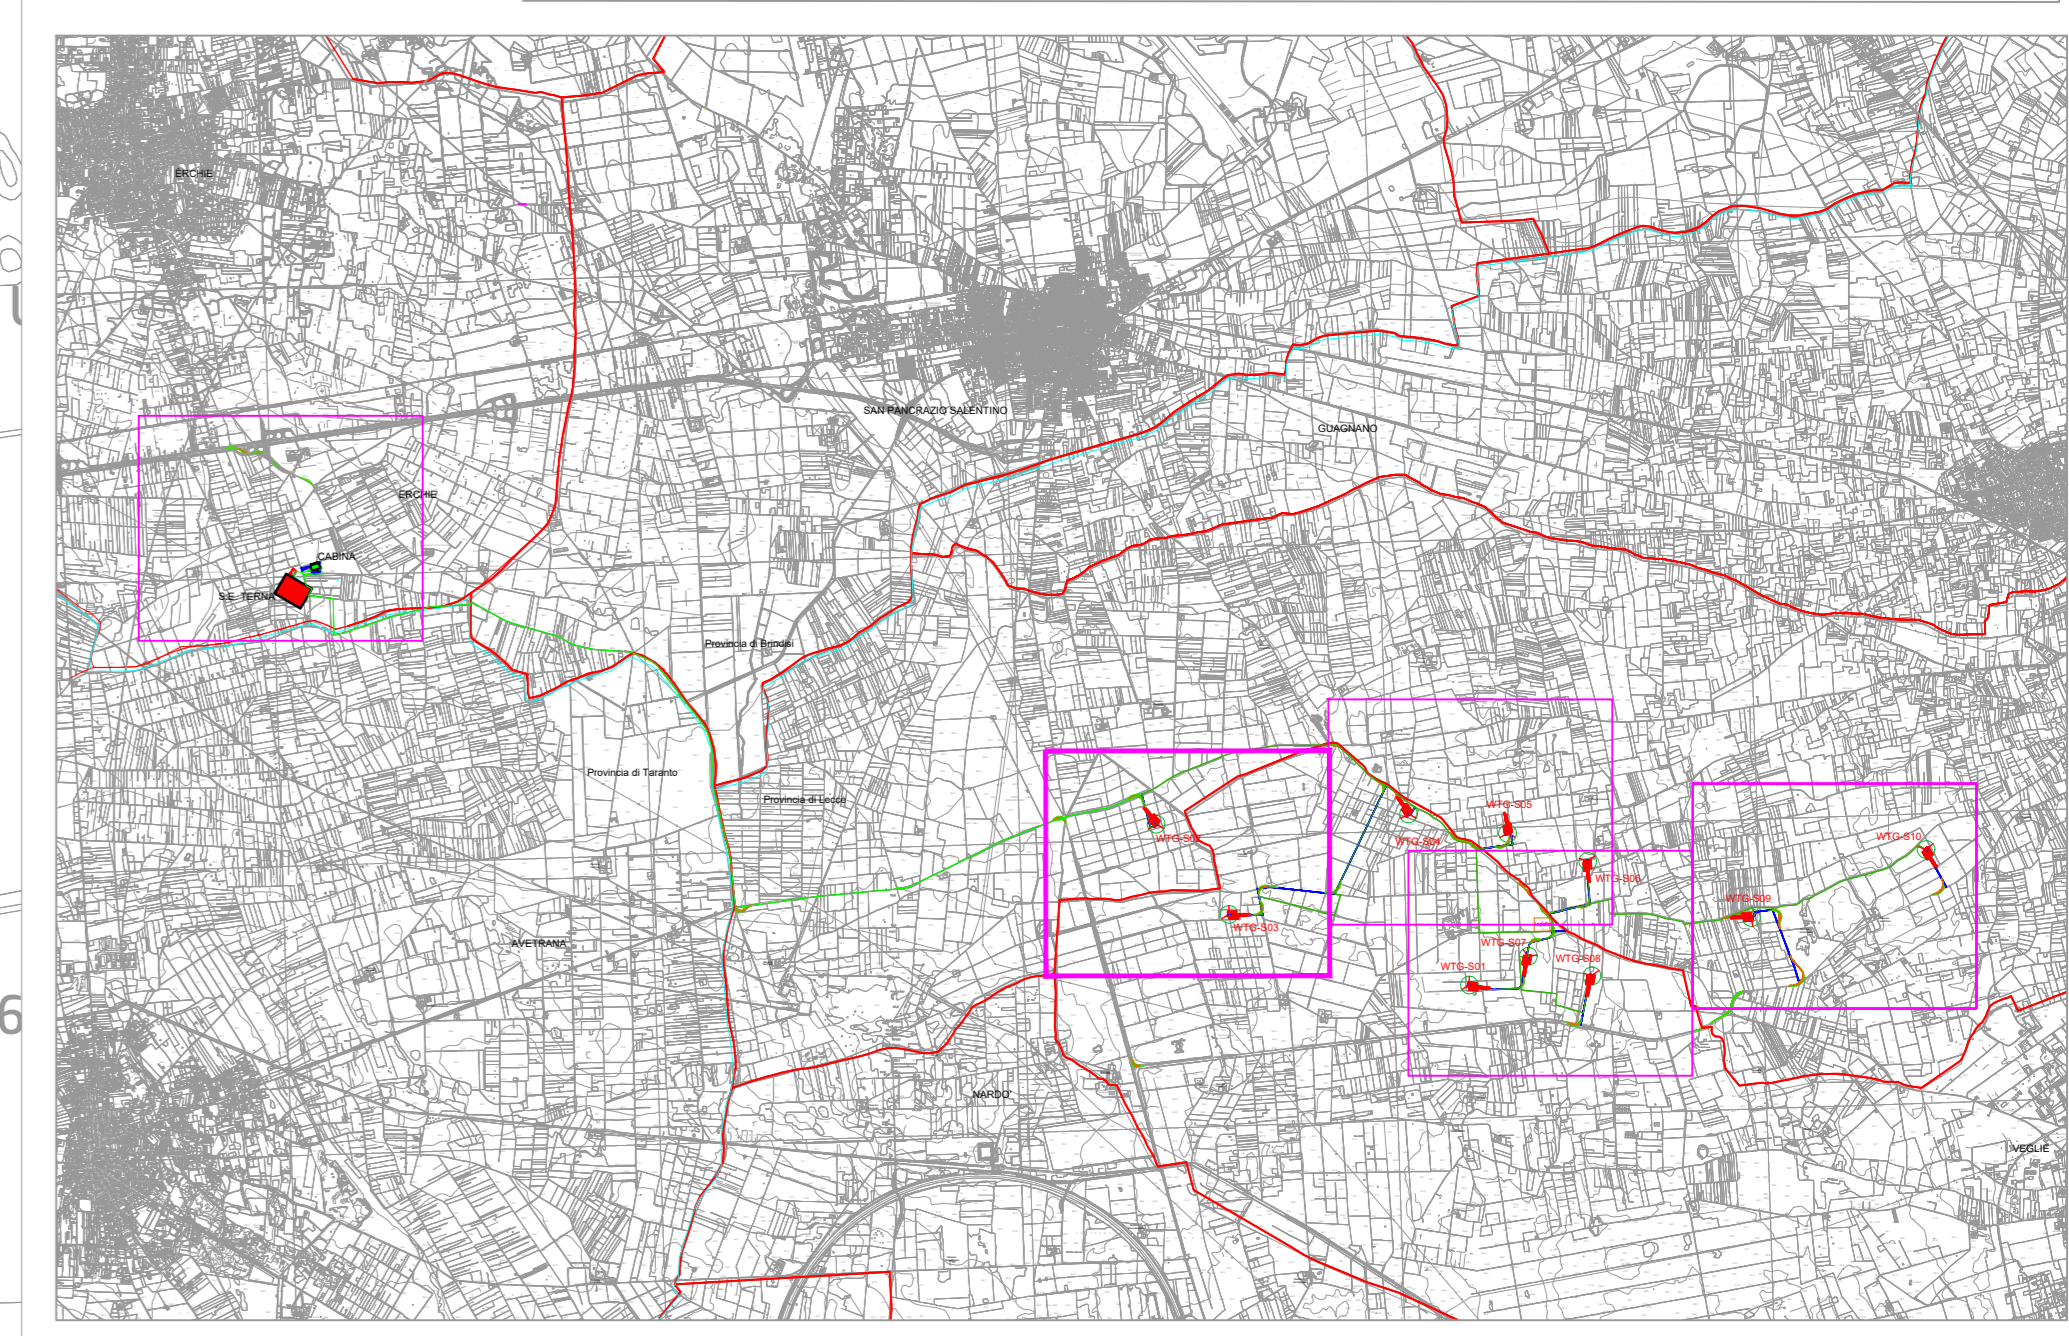

Inquadramento territoriale 1:50000

**WTG-S02**

**WTG-S03**

**LEGENDA**

- AEROGENERATORE SG170- 6 MW
- PIAZZOLA TEMPORANEA
- PIAZZOLA DI ESERCIZIO
- STRADE DI ESERCIZIO ESISTENTI DA ADEGUARE
- ADEGUAMENTI TEMPORANEI
- AREA DI INFLUENZA PER TRASPORTI
- CAVIDOTTO ESTERNO
- CAVIDOTTO INTERNO
- CABINA SSE
- STAZIONE TERNA
- CONFINI COMUNALI
- CONFINI PROVINCIALI

**Regione Puglia**  
 COMUNE DI SALICE SALENTINO - COMUNE DI VEGLIE  
 PROVINCIA DI LECCE

**PROGETTO PER LA REALIZZAZIONE DI IMPIANTO PER LA PRODUZIONE DI ENERGIA ELETTRICA DA FONTI RINNOVABILI, NONCHÉ OPERE CONNESSE ED INFRASTRUTTURE, DI POTENZA PREVISTA IMMESSA IN RETE PARI A 60 MW ALIMENTATO DA FONTE EOLICA DENOMINATO "SAVE ENERGY"**

OPERE DI CONNESSIONE E INFRASTRUTTURE PER IL COLLEGAMENTO ALLA RETE:  
 Comuni di Erchie (Br)-San Pancrazio Salentino (Br) - Avetrana (Tr)

**PROGETTO DEFINITIVO**  
 Codice Impianto: 6Q7ZQR9

Titolo: \_\_\_\_\_

Layout stato del progetto su CTR  
 Scala 1/5000  
 Aerogeneratori S03-S02

0\_02a-4

Codificativo elaborato: 6Q7ZQR9\_ElaboratoGrafico\_0\_02a-4

<b>Progetto:</b> <b>ENERWIND s.r.l.</b> <small>Via S. Maria 21 - 74012 Salice Salentino (Br)        P.IVA 02058007201 - C.F. 02058070720</small>	<b>Comitatario:</b> <b>AVETRANA ENERGIA s.r.l.</b> <small>Via S. Maria 21 - 74012 Salice Salentino (Br)        P.IVA 02058007201 - C.F. 02058070720</small>
<small>ING. ENRICO DI GIACOMO S.p.A.        Via S. Maria 21 - 74012 Salice Salentino (Br)        Tel. +39 0832 701111        Email: info@ingdi Giacomo.it</small>	<small>SOCIETÀ DEL GRUPPO        ING. ENRICO DI GIACOMO S.p.A.        Via S. Maria 21 - 74012 Salice Salentino (Br)        Tel. +39 0832 701111        Email: info@ingdi Giacomo.it</small>

Integrare Specifiche: \_\_\_\_\_

Scale: \_\_\_\_\_

Stato: \_\_\_\_\_

Autore: \_\_\_\_\_

Verificatore: \_\_\_\_\_

Approvatore: \_\_\_\_\_

AD