


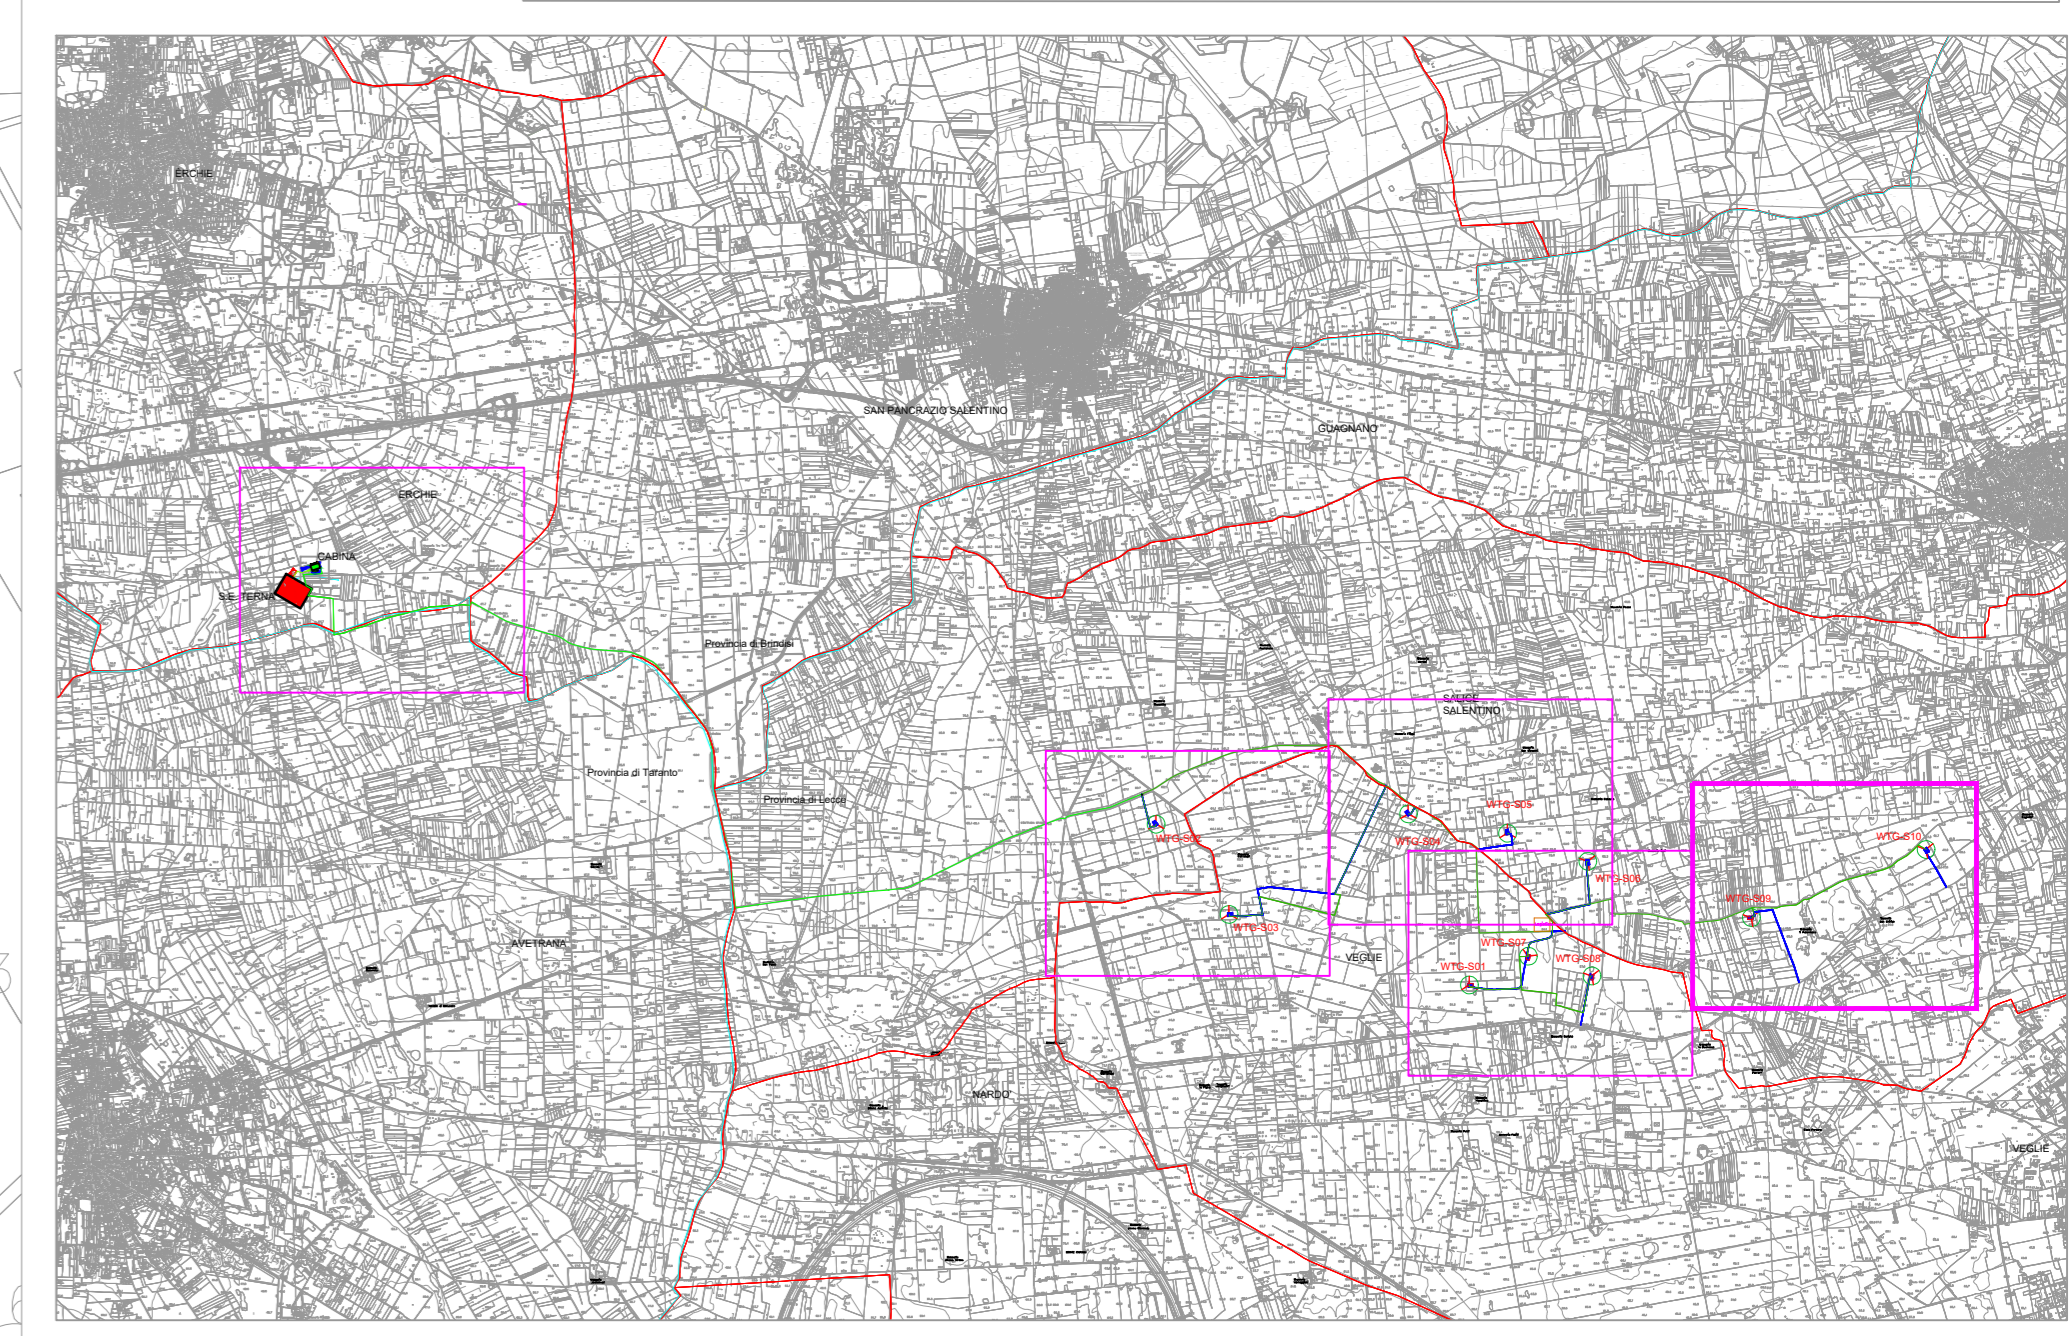








**Dati geografici e catastali degli aerogeneratori - WGS 84-33N**

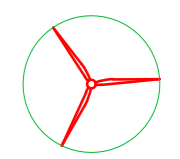N.	WTG	Est (X)	Nord(Y)	Comune	Provincia	Foglio	P.lta
1	S01	744797	4471762	Veglie	Lecce	4	490-755
2	S02	741791	4473304	Salice S.no	Lecce	12	21
3	S03	742491	4472439	Veglie	Lecce	3	287
4	S04	744212	4473403	Veglie	Lecce	1	13-124
5	S05	745163	4473219	Salice S.no	Lecce	25	327
6	S06	745934	4472948	Salice S.no	Lecce	36	1-143-144
7	S07	745363	4472038	Veglie	Lecce	4	1269
8	S08	745973	4471848	Veglie	Lecce	4	1152
9	S09	747503	4472407	Salice S.no	Lecce	44	87-130-175-86
10	S10	749180	4473062	Salice S.no	Lecce	39	24



Inquadramento territoriale 1:50000

**LEGENDA**

-  AEROGENERATORE SG170-6 MW
-  PIAZZOLA DI ESERCIZIO
-  STRADE DI ESERCIZIO
-  CAVIDOTTO ESTERNO
-  CAVIDOTTO INTERNO
-  CABINA SSE
-  STAZIONE TERNA
-  CONFINI COMUNALI
-  CONFINI PROVINCIALI

**Regione Puglia**  
 COMUNE DI SALICE SALENTINO - COMUNE DI VEGLIE  
 PROVINCIA DI LECCE

**PROGETTO PER LA REALIZZAZIONE DI IMPIANTO PER LA PRODUZIONE DI ENERGIA ELETTRICA DA FONTI RINNOVABILI, NONCHE' OPERE CONNESSE ED INFRASTRUTTURE, DI POTENZA PREVISTA IMMESSA IN RETE PARI A 60 MW ALIMENTATO DA FONTE EOLICA, DENOMINATO "SAVE ENERGY"**

OPERE DI CONNESSIONE E INFRASTRUTTURE PER IL COLLEGAMENTO ALLA RTN:  
 Comuni di Eliche (Br)-San Pancrazio Salentino (Br) - Avetrana (Ta)

**PROGETTO DEFINITIVO**  
 Codice Impianto: 60TZR9

Layout di esercizio su CTR  
 Scala 1/5000  
 Aerogeneratori S10-S09

0\_02b-1

Cod. Identificativo: 60TZR9\_ElaboratoGrafico\_0\_02b-1

<b>ENERWIND s.r.l.</b> Via S. Lorenzo 11 - 70015 MOTTOLA (BR) P.IVA 02000000721 - COD. FISCALE 02000000721	<b>AVETRANA ENERGIA s.r.l.</b> Via S. Rocco 1 - 70015 AVETRANA (TA) P.IVA 02000000721 - COD. FISCALE 02000000721
<b>ING. GIOVANNI SODANO s.r.l.</b> Via S. Rocco 1 - 70015 AVETRANA (TA) P.IVA 02000000721 - COD. FISCALE 02000000721	<b>SOCIETA' DEL GRUPPO</b> <b>PER EL GREEN POWER S.p.A.</b> Via S. Rocco 1 - 70015 AVETRANA (TA) P.IVA 02000000721 - COD. FISCALE 02000000721

Data: 02/08/2023  
 Foglio: 1 di 1  
 Scale: 1:5000  
 Autore: 60TZR9\_ElaboratoGrafico\_0\_02b-1  
 Verificatore: AO