


Dati geografici e catastali degli aerogeneratori - WGS 84-33N

N.	WTG	Est (X)	Nord(Y)	Comune	Provincia	Foglio	P.lta
1	S01	744797	4471762	Veglie	Lecce	4	490-755
2	S02	741791	4473304	Salice S.no	Lecce	12	21
3	S03	742491	4472439	Veglie	Lecce	3	287
4	S04	744212	4473403	Veglie	Lecce	1	13-124
5	S05	745163	4473219	Salice S.no	Lecce	25	327
6	S06	745934	4472948	Salice S.no	Lecce	36	1-143-144
7	S07	745363	4472038	Veglie	Lecce	4	1269
8	S08	745973	4471848	Veglie	Lecce	4	1152
9	S09	747503	4472407	Salice S.no	Lecce	44	87-130-175-86
10	S10	749180	4473062	Salice S.no	Lecce	39	24

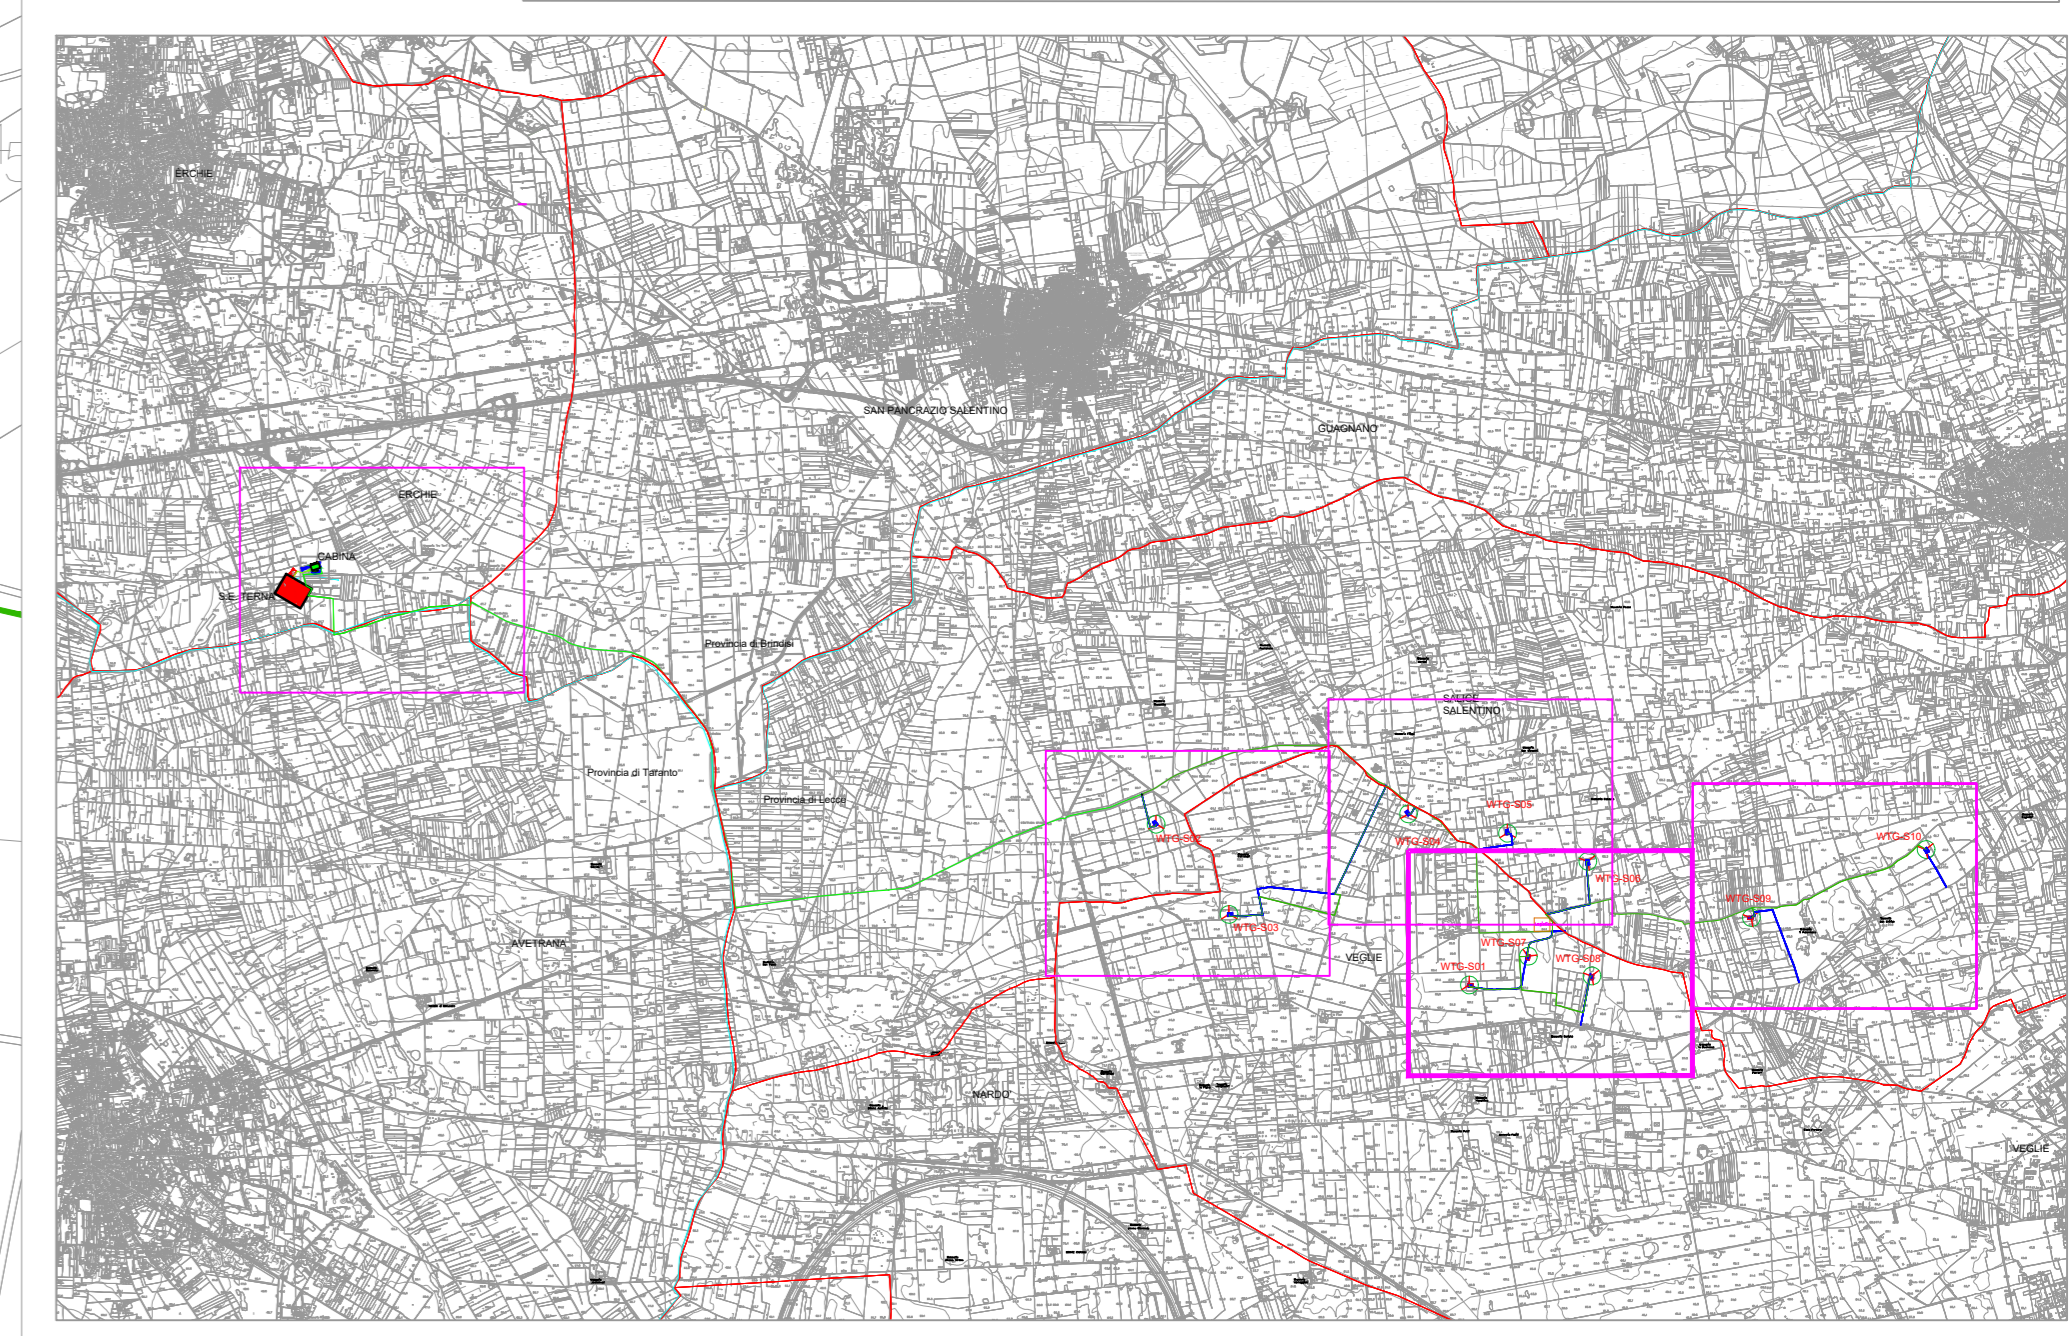

Inquadramento territoriale 1:50000

**LEGENDA**

-  AEROGENERATORE SG170-6 MW
-  PIAZZOLA DI ESERCIZIO
-  STRADE DI ESERCIZIO
-  CAVIDOTTO ESTERNO
-  CAVIDOTTO INTERNO
-  CABINA SSE
-  STAZIONE TERNA
-  CONFINI COMUNALI
-  CONFINI PROVINCIALI

**Regione Puglia**  
**COMUNE DI SALICE SALENTINO - COMUNE DI VEGLIE**  
 PROVINCIA DI LECCE

**PROGETTO PER LA REALIZZAZIONE DI IMPIANTO PER LA PRODUZIONE DI ENERGIA ELETTRICA DA FONTI RINNOVABILI, NONCHE' OPERE CONNESSE ED INFRASTRUTTURE, DI POTENZA PREVISTA IMMESSA IN RETE PARI A 60 MW ALIMENTATO DA FONTE SOLICA DENOMINATO "SAVE ENERGY"**  
 OPERE DI CONNESSIONE E INFRASTRUTTURE PER IL COLLEGAMENTO ALLA RETE  
 Comune di Veglie (B)-San Pancrazio Salentino (BR) - Avetrana (TA)

**PROGETTO DEFINITIVO**  
 Codice Impianto: 60TZQR9

Titolo: \_\_\_\_\_

**Layout di esercizio su CTR**  
 Scala 1/5000  
 Aerogeneratori S08-S07-S06-S01

0\_02b-2

Cod. identificativo disegno: 60TZQR9\_ElaboratoGrafico\_0\_02b-2

Progetto:	EMERWIND s.r.l.	Coordinatore:	AVETRANA ENERGIA s.r.l.
Prodotto:	EMERWIND s.r.l.	Società del Gruppo:	PALES GREEN POWER S.p.A.
Autore:	EMERWIND s.r.l.	Progettista:	PALES GREEN POWER S.p.A.
Verificatore:	EMERWIND s.r.l.	Approvatore:	PALES GREEN POWER S.p.A.

Indagine Spettroscopica: \_\_\_\_\_

Data: \_\_\_\_\_

Scale: \_\_\_\_\_

Formato: **A0**