


SALICE SALENTINO

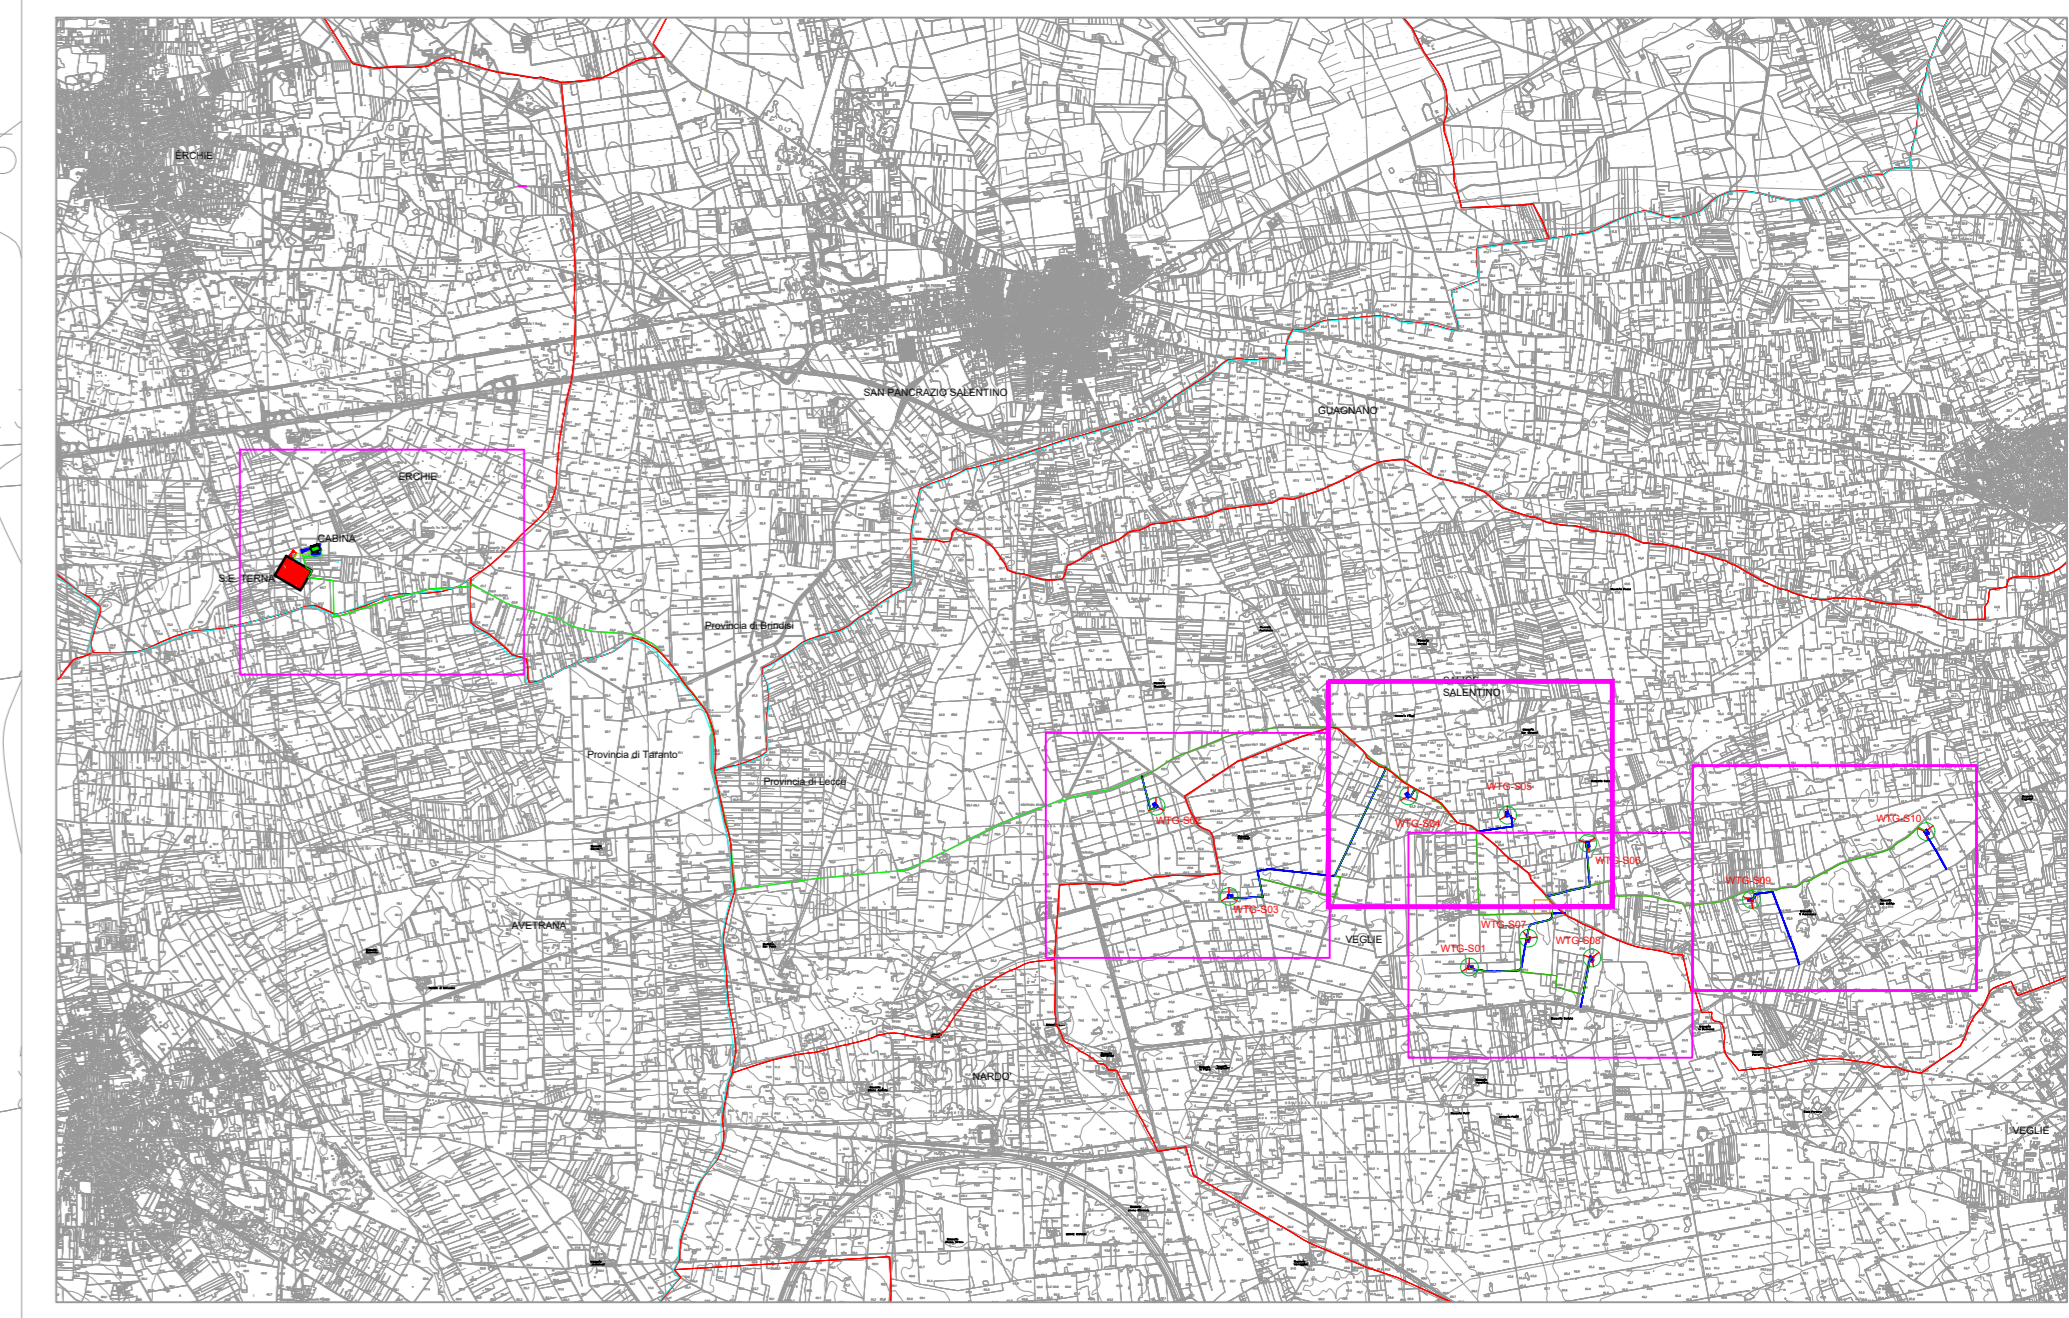








Dati geografici e catastali degli aerogeneratori - WGS 84-33N

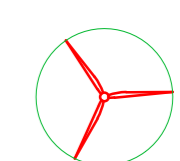N.	WTG	Est (X)	Nord(Y)	Comune	Provincia	Foglio	P.lta
1	S01	744797	4471762	Veglie	Lecce	4	490-755
2	S02	741791	4473304	Salice S.no	Lecce	12	21
3	S03	742491	4472439	Veglie	Lecce	3	287
4	S04	744212	4473403	Veglie	Lecce	1	13-124
5	S05	745163	4473219	Salice S.no	Lecce	25	327
6	S06	745934	4472948	Salice S.no	Lecce	36	1-143-144
7	S07	745363	4472038	Veglie	Lecce	4	1269
8	S08	745973	4471848	Veglie	Lecce	4	1152
9	S09	747503	4472407	Salice S.no	Lecce	44	87-130-175-86
10	S10	749180	4473062	Salice S.no	Lecce	39	24



Inquadramento territoriale 1:50000

LEGENDA

-  AEROGENERATORE SG170- 6 MW
-  PIAZZOLA DI ESERCIZIO
-  STRADE DI ESERCIZIO
-  CAVIDOTTO ESTERNO
-  CAVIDOTTO INTERNO
-  CABINA SSE
-  STAZIONE TERNA
-  CONFINI COMUNALI
-  CONFINI PROVINCIALI

WTG-S04

WTG-S05

WTG-S06

Logistica

Regione Puglia
COMUNE DI SALICE SALENTINO - COMUNE DI VEGLIE
 PROVINCIA DI LECCE

PROGETTO PER LA REALIZZAZIONE DI IMPIANTO PER LA PRODUZIONE DI ENERGIA ELETTRICA DA FONTI RINNOVABILI, NONCHE' OPERE CONNESSE ED INFRASTRUTTURE DI POTENZA PREVISTA IMMESA IN RETE PARI A 60 MW ALIMENTATO DA FONTE EOLICA DENOMINATO "SAVE ENERGY"

OPERE DI CONNESSIONE E INFRASTRUTTURE PER IL COLLEGAMENTO ALLA RTN:
 Comuni di Erchie (RI)-San Pancrazio Salentino (BR) - Avetrana (TA)

PROGETTO DEFINITIVO
 Codice Impianto: 60T2QR9

Layout di esercizio su CTR
 Scala 1/5000
 Aerogeneratori S04-S05-S06

0_02b-3

Cod. identificativo elaborato: 60T2QR9_ElaboratoGrafico_0_02b-3

ENERWIND S.r.l. Via del Lavoro 11 - 00187 ROMA (RM) P.IVA 02030001000 - www.enerwind.it SOCIETA' DEL GRUPPO PIAZZA DELLA LIBERTA' 1 - 00187 ROMA (RM) - ITALY Tel. +39 06 57301111 - Fax +39 06 57301112 E-mail: info@enerwind.it	AVETRANA ENERGIA S.r.l. Via del Lavoro 11 - 00187 ROMA (RM) P.IVA 02030001000 - www.avetranaenergia.it SOCIETA' DEL GRUPPO PIAZZA DELLA LIBERTA' 1 - 00187 ROMA (RM) - ITALY Tel. +39 06 57301111 - Fax +39 06 57301112 E-mail: info@avetranaenergia.it
--	--

Data: 02/09/2023
 Foglio: 1/02/03
 Foglio: 02/03/03
 Foglio: 03/03/03
