



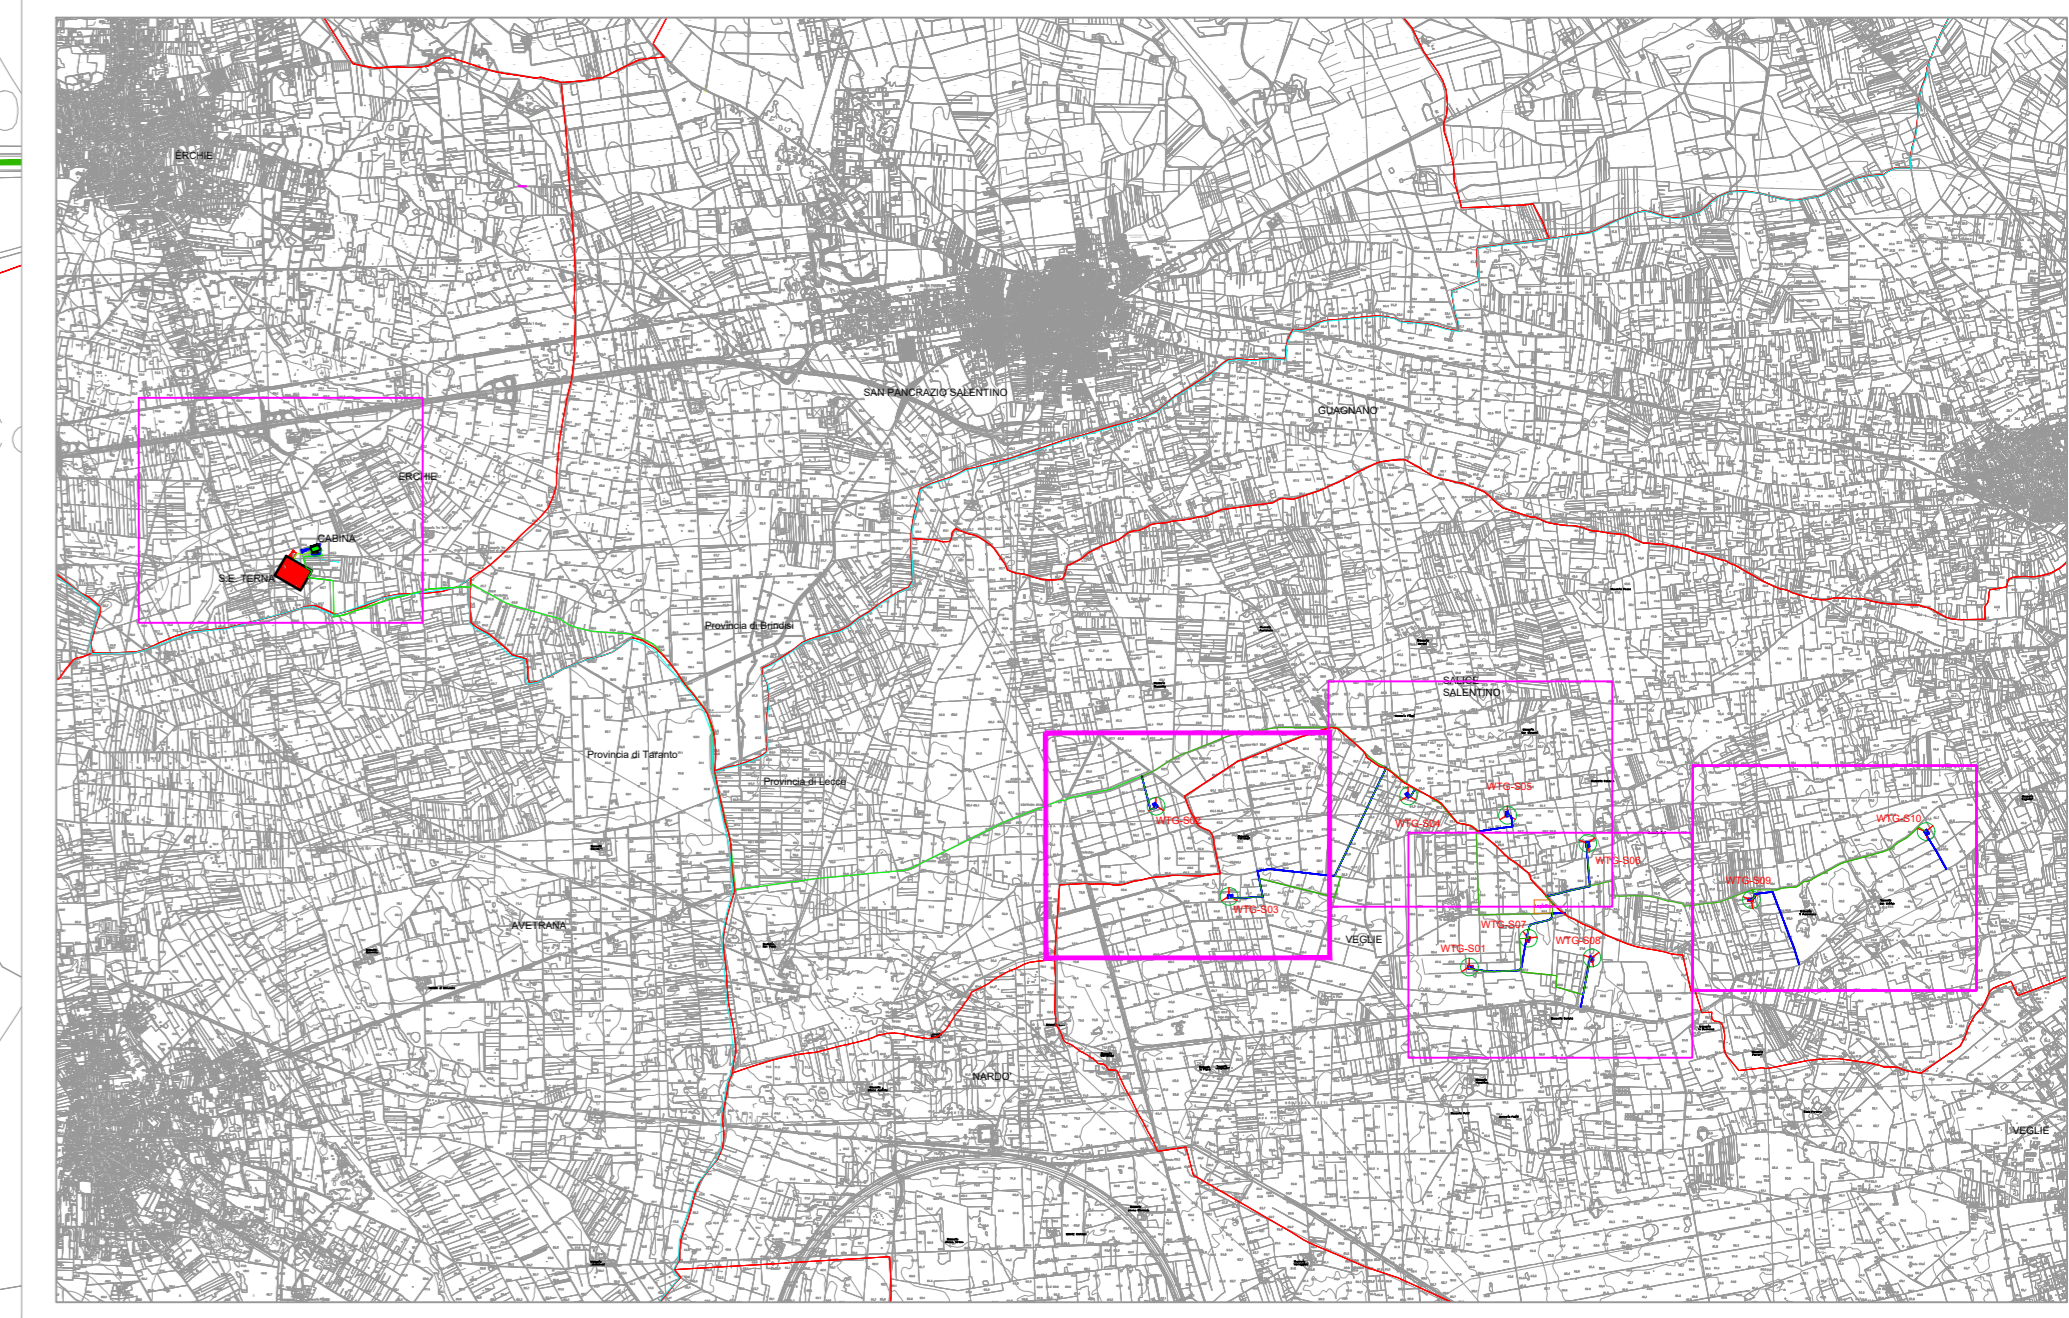






Dati geografici e catastali degli aerogeneratori - WGS 84-33N						
N.	WTG	Est (X)	Nord(Y)	Comune	Provincia	Foglio P.lia
1	S01	744797	4471762	Veglie	Lecce	4 490-755
2	S02	741791	4473304	Salice S.no	Lecce	12 21
3	S03	742491	4472439	Veglie	Lecce	3 287
4	S04	744212	4473403	Veglie	Lecce	1 13-124
5	S05	745163	4473219	Salice S.no	Lecce	25 327
6	S06	745934	4472948	Salice S.no	Lecce	36 1-143-144
7	S07	745363	4472038	Veglie	Lecce	4 1269
8	S08	745973	4471848	Veglie	Lecce	4 1152
9	S09	747503	4472407	Salice S.no	Lecce	44 87-130-175-86
10	S10	749180	4473062	Salice S.no	Lecce	39 24

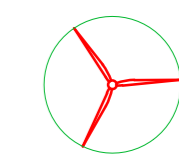

Inquadramento territoriale 1:50000

LEGENDA

-  AEROGENERATORE SG170-6 MW
-  PIAZZOLA DI ESERCIZIO
-  STRADE DI ESERCIZIO
-  CAVIDOTTO ESTERNO
-  CAVIDOTTO INTERNO
-  CABINA SSE
-  STAZIONE TERNA
-  CONFINI COMUNALI
-  CONFINI PROVINCIALI

WTG-S02

WTG-S03

Regione Puglia
 COMUNE DI SALICE SALENITINO - COMUNE DI VEGLIE
 PROVINCIA DI LECCE

PROGETTO PER LA REALIZZAZIONE DI IMPIANTO PER LA PRODUZIONE DI ENERGIA ELETTRICA DA FONTI RINNOVABILI, NONCHE' OPERE CONNESSE ED INFRASTRUTTURE, DI POTENZA PREVISTA IMMESA IN RETE PARI A 60 MW ALIMENTATO DA FONTE EOLICA DENOMINATO "SAVE ENERGY"

OPERE DI CONNESSIONE E INFRASTRUTTURE PER IL COLLEGAMENTO ALLA RTN:
 Comuni di Erchie (Br)-San Pancrazio Salentino (Br) - Avetrana (Cr)

PROGETTO DEFINITIVO
 Codice Impianto: 602Z09

Tavola: 0_02b-4

Layout di esercizio su CTR
 Scala 1/5000
 Aerogeneratori S03-S02

602Z09_ElaboratoGrafico_0_02b-4

ENERWIND s.r.l. Via S. Maria 10 - 70015 Mottola (Br) P.IVA 02048001208 - tel. 0884/400001 www.enerwind.com	AVETRANA ENERGIA s.r.l. Piazza S. Maria 10 - 70015 Mottola (Br) P.IVA 02048001208 - tel. 0884/400001 www.avetranaenergia.com
--	--

SOCIETA' DEL GRUPPO
 ENERWIND RINNOVABILI S.p.A.
 P.IVA 02048001208 - tel. 0884/400001
 www.enerwind.com

Integrare Specifiche:

DATA	REVISIONE	REDAZIONE	APPROVAZIONE
02/08/2023	01	AVETRANA ENERGIA	ENERWIND

Scale: 0_02b-4, 0_02b-5, 0_02b-6, 0_02b-99, 0_02b-100