








LEGENDA

-  Aerogeneratori
-  Elettrodotto interrato MT esterno al parco eolico
-  Elettrodotto interrato MT interno al parco eolico
-  Confini comunali

Inquadramento generale impianto - Limiti amministrativi comunali - scala 1:100.000

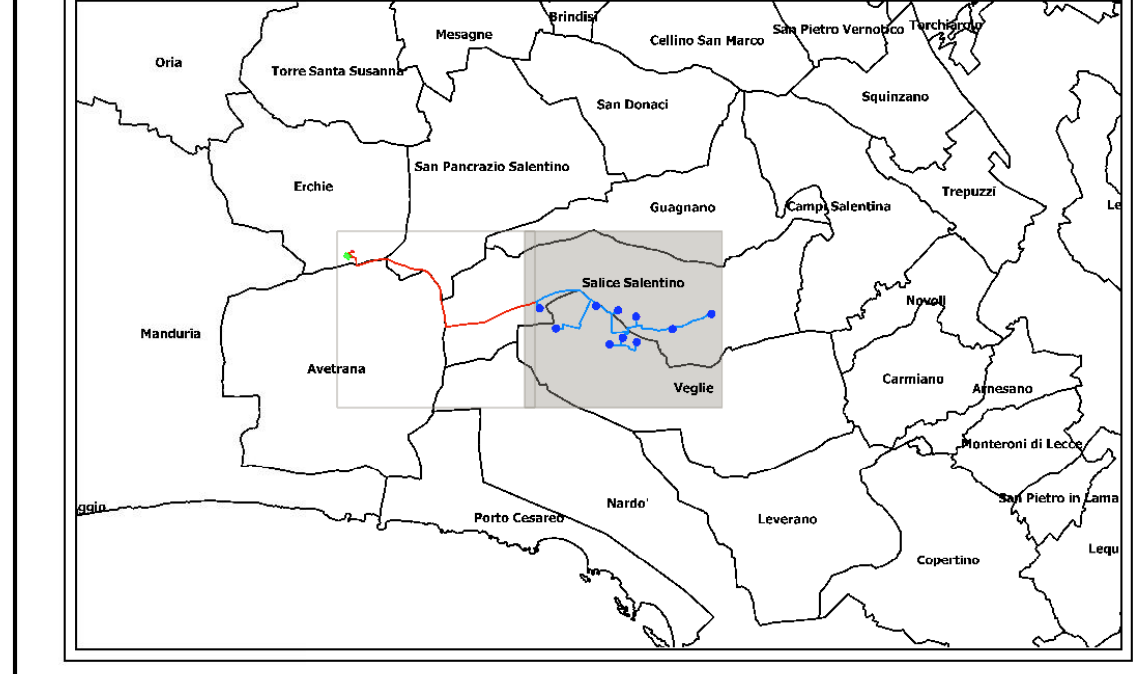

Regione Puglia
COMUNE DI SALICE SALENTINO - COMUNE DI VEGLIE
 PROVINCIA DI LECCE

PROGETTO PER LA REALIZZAZIONE DI IMPIANTO PER LA PRODUZIONE DI ENERGIA ELETTRICA DA FONTI RINNOVABILI, NONCHE' OPERE CONNESSE ED INFRASTRUTTURE, DI POTENZA PREVISTA IMMESA IN RETE PARI A 60 MW ALIMENTATO DA FONTE EOLICA DENOMINATO "SAVE ENERGY"

OPERE DI CONNESSIONE E INFRASTRUTTURE PER IL COLLEGAMENTO ALLA RTN:
 Comuni di Erchie (Br) - San Pancrazio Salentino (Br) - Avetrana (Ta)

PROGETTO DEFINITIVO
 Codice Impianto: 6QTZR9

Titolo: **Inquadramento impianto eolico su ORTOFOTO**
 1:25.000
 Aerogeneratori ed elettrodotto interno

0_03a1

Cod. identificativo elaborato: **6QTZR9_ElaboratoGrafico_0_03a1**

Progetto: **ENERWIND s.r.l.**
 Via San Michele 105 - 40122 BOLOGNA (BO)
 P.IVA 01549880404 - P.04.00154453 - cirov@enerwind.it

Comittente: **AVETRANA ENERGIA s.r.l.**
 Piazza del Comune 13 - 74010 AVETRANA (TA)
 P.IVA 03050420719 - REA TA 223626 - avetranaenergia@ipgemail.it

SOCIETA' DEL GRUPPO
 FRI - EL GREEN POWER S.p.A.
 Piazza della Rotonda, 2 - 00186 ROMA (RM) - Italia
 Tel. +39 06 6880 9153 - Fax. +39 06 6811 2964
 Email: info@fri-ae.it - P. IVA 01552770218

Indagine Specialistiche:	Data	Stazione	Autore	Approvato
	20.06.2021	Prima Emissione	SEP	HTP

Data: Giugno 2021 | Scala: 1:25000 | P.IVA: 03050420719 | Controllato: | Firmato: **A1**

Al sensi e per gli effetti degli art. 9 e 39 della legge n. 633 del 22 aprile 1981, di riferimento la proprietà intellettuale e materiale di questo elaborato e l'incarico ingegneristico diviso in cinque fasi relativi alle varie fasi di sviluppo tecnico in parte, sono le nostre prerogative autorizzatorie iscritte.