







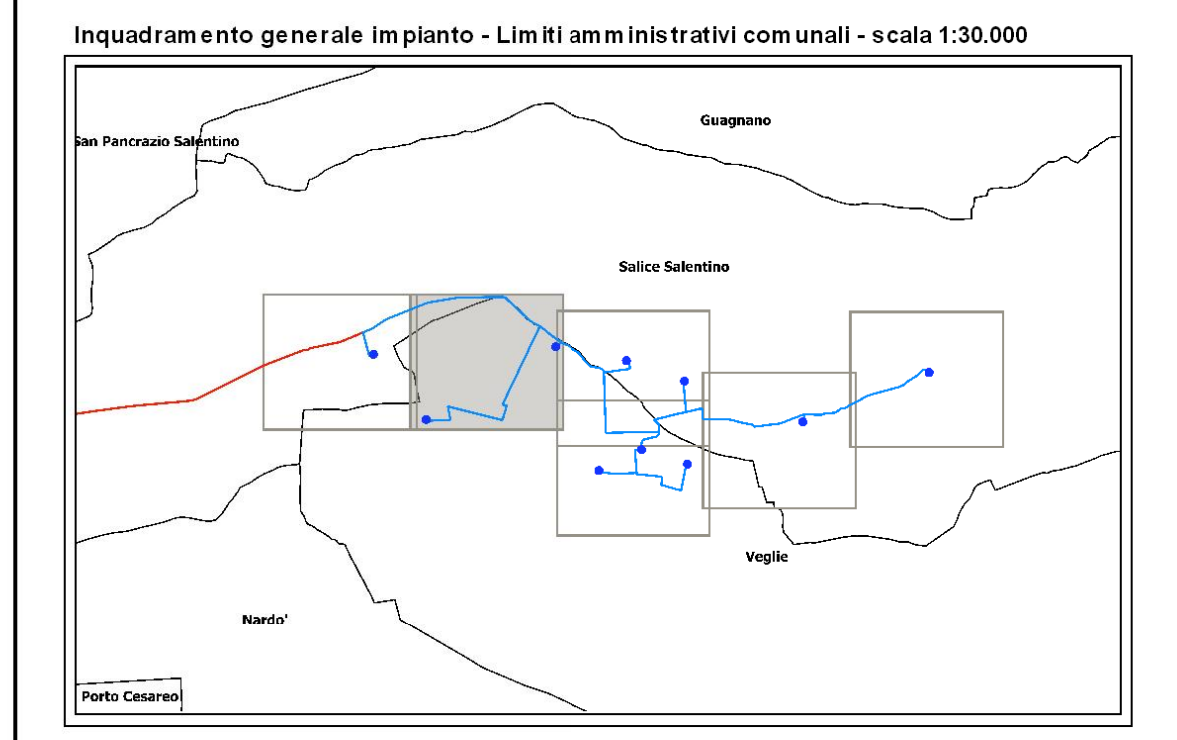


- ### LEGENDA
-  Aerogeneratori
 -  Elettrodotto interrato MT interno al parco eolico
 -  Confini comunali
 -  Piazzole di esercizio
 -  Piazzole temporanee di montaggio WTG
 -  Strade di esercizio
 -  Strade ed adeguamenti temporanei con area di influenza per trasporti eccezionali
 -  Ingombro aereo pala durante il trasporto



Regione Puglia
COMUNE DI SALICE SALENTINO - COMUNE DI VEGLIE
 PROVINCIA DI LECCE

PROGETTO PER LA REALIZZAZIONE DI IMPIANTO PER LA PRODUZIONE DI ENERGIA ELETTRICA DA FONTI RINNOVABILI, NONCHE' OPERE CONNESSE ED INFRASTRUTTURE, DI POTENZA PREVISTA IMMESSA IN RETE PARI A 60 MW ALIMENTATO DA FONTE EOLICA DENOMINATO "SAVE ENERGY"

OPERE DI CONNESSIONE E INFRASTRUTTURE PER IL COLLEGAMENTO ALLA RTN:
 Comuni di Erchie (Br) - San Pancrazio Salentino (Br) - Avezzana (Ta)

PROGETTO DEFINITIVO
 Codice Impianto: 6QTZR9

Titolo: **Inquadramento layout di progetto su ORTOFOTO**
 1:5.000

0_03b2

Cod. identificativo elaborato: **6QTZR9_ElaboratoGrafico_0_03b2**

Progetto: ENERWIND s.r.l. <small>Via San Michele 139 - 04023 MARSICA (RM) P.IVA 0256988744 - REA BR/154453 - enewind@pec.it</small>		Committente: AVETRANA ENERGIA s.r.l. <small>Plaza del Cavaliere 3 - 70026 BARI (BA) P.IVA 02050420739 - REA BA/227826 - avetranaenergia@legambiente.it</small>	
MSC Innovazione Soluzioni s.r.l.s. <small>Via M. Rosa n. 55 - 73100 Lecce TEL. +39 0832427924 Email: msc.innovazione@mscsol.com - P. IVA 05036190754 Responsabile progettazione: Dott. Ing. Santo Mastella</small>		SOCIETA' DEL GRUPPO FRI-EL GREEN POWER S.p.A. <small>Plaza della Riforma, 2 - 00186 Roma (RM) - Italia Tel. +39 06 6880 9153 - Fax. +39 06 6821 2764 Email: info@fri-ep.com - P. IVA 06333790218</small>	
Indagine Specialistiche: Data: 20.06.2021 Revisione: Prima emissione Modificato: 04 Approvato: MT	Data: Giugno 2021 Scala: 1:5000 P.I.: 6QTZR9_ElaboratoGrafico_0_03b2 Controllo: Romano	A1	

* Ai sensi e per gli effetti degli art. 9 e 39 della Legge n. 431 del 22 aprile 1984, si dichiarano le proprietà intellettuale e materiale di questo elaborato e facciamo esplicito divieto di ristampa, copia o utilizzo in terzi o di riproporre anche in parte, senza le nostre preventive autorizzazioni scritte.