







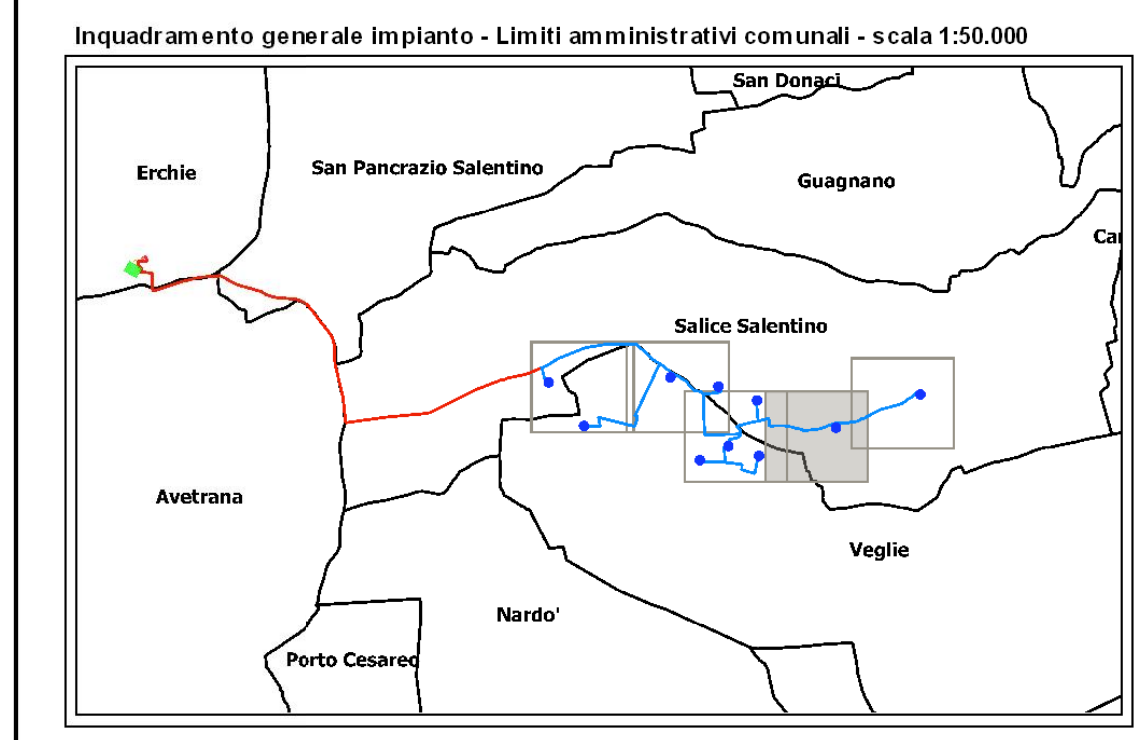


LEGENDA

-  Aerogeneratori
-  Elettrodotto interrato MT interno al parco eolico
-  Confini comunali
-  Piazzole di esercizio
-  Piazzole temporanee di montaggio WTG
-  Strade di esercizio
-  Strade ed adeguamenti temporanei con area di influenza per trasporti eccezionali
-  Ingombro aereo pala durante il trasporto



Regione Puglia
COMUNE DI SALICE SALENTINO - COMUNE DI VEGLIE
 PROVINCIA DI LECCE

PROGETTO PER LA REALIZZAZIONE DI IMPIANTO PER LA PRODUZIONE DI ENERGIA ELETTRICA DA FONTI RINNOVABILI, NONCHE' OPERE CONNESSE ED INFRASTRUTTURE, DI POTENZA PREVISTA IMMESA IN RETE PARI A 60 MW ALIMENTATO DA FONTE EOLICA DENOMINATO "SAVE ENERGY"

OPERE DI CONNESSIONE E INFRASTRUTTURE PER IL COLLEGAMENTO ALLA RTN: Comuni di Erchie (Br) - San Pancrazio Salentino (Br) - Avevana (Ta)

PROGETTO DEFINITIVO
 Codice Impianto: 6Q7ZQR9

Titolo :
 Inquadramento layout di progetto su ORTOFOTO
 1:5.000

0_03b4

Cod. identificativo elaborato : 6Q7ZQR9_ElaboratoGrafico_0_03b4

Progetto: ENERWIND s.r.l. <small>Via San Lorenzo 125 - 00123 PIAZZA (RM) P.IVA 0249880744 - REA BR154953 - enerwind@pec.it</small>	Comittente: AVETRANA ENERGIA s.r.l. <small>Piazza del Grano 3 - 74018 SAN DONATO (BR) P.IVA 07056420213 - REA BR 232626 - avetrana.energia@topmail.it</small>
<small>MSC Innovative Solutions s.r.l.s. Via M85a n. 55 - 73060 Locorotondo (BR) Tel. +39 0874337913 Email: msc.innovative.solutions@gmail.com - P. IVA 03032100764 Responsabile progettazione: Dott. Ing. Santo Marotta</small>	<small>SOCIETA' DEL GRUPPO FRI-EL GREEN POWER S.p.A. Piazza della Resistenza, 2 - 00166 Roma (RM) - Italia Tel. +39 06 5889 1163 - Fax. +39 06 5821 2764 Email: info@fri-el.it - P. IVA 01533770218</small>

Indagine Specialistiche:	Data	Revisione	Autore	Approvato
	20.06.2021	Prima Emissione	SM	MT

Data: Giugno 2021 Scala: 1:5000 File: 6Q7ZQR9_ElaboratoGrafico_0_03b4 Formato: Formato: **A1**

Al cantiere e per gli uffici degli enti P e SP della regione «L.3 del 27 aprile 1981», si riservano la proprietà intellettuale e materiale di questo elaborato e l'assunzione di ogni responsabilità e di ogni danno derivante dall'uso non autorizzato dello stesso.