

748270E 748520E 748770E 749020E 749270E 749520E 749770E 750020E

4473720N

4473470N

4473220N

4472970N

4472720N

4472470N

4472220N

4473720N

4473470N

4473220N

4472970N









4472720N


4472470N

4472220N



LEGENDA

-  Aerogeneratori
-  Elettrodotto interrato MT interno al parco eolico
-  Confini comunali
-  Piazzole di esercizio
-  Piazzole temporanee di montaggio WTG
-  Strade di esercizio
-  Strade ed adeguamenti temporanei con area di influenza per trasporti eccezionali
-  Ingombro aereo pala durante il trasporto

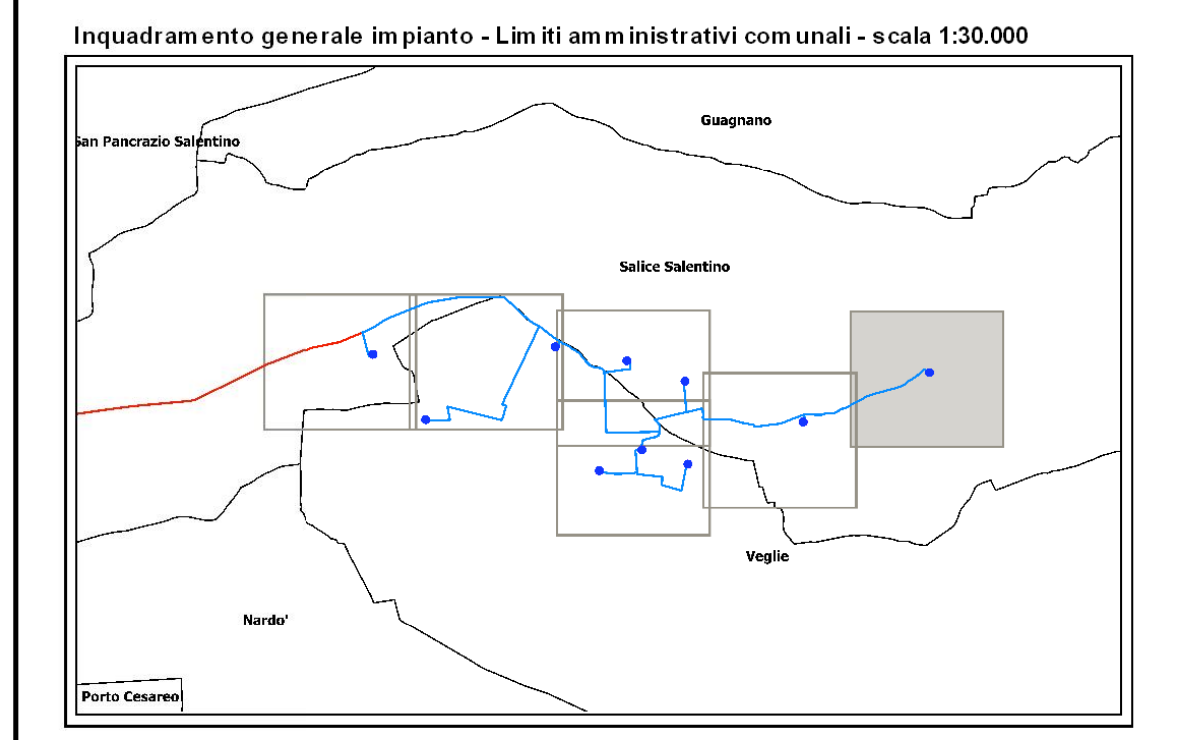

Regione Puglia
COMUNE DI SALICE SALENTINO - COMUNE DI VEGLIE
 PROVINCIA DI LECCE

PROGETTO PER LA REALIZZAZIONE DI IMPIANTO PER LA PRODUZIONE DI ENERGIA ELETTRICA DA FONTI RINNOVABILI, NONCHE' OPERE CONNESSE ED INFRASTRUTTURE, DI POTENZA PREVISTA IMMESA IN RETE PARI A 60 MW ALIMENTATO DA FONTE EOLICA DENOMINATO "SAVE ENERGY"

OPERE DI CONNESSIONE E INFRASTRUTTURE PER IL COLLEGAMENTO ALLA RTN:
 Comuni di Erchie (Br) - San Pancrazio Salentino (Br) - Avetrana (TA)

PROGETTO DEFINITIVO
 Codice Impianto: 6QTZR9

Tavola : Titolo :

Inquadramento layout di progetto su ORTOFOTO
 1:5.000

0_03b6

Cod. identificativo elaborato: **6QTZR9_ElaboratoGrafico_0_03b6**

<p>Progetto: ENERWIND s.r.l. <small>Via San Michele 125 - 74013 PESACENE (BR) P.IVA 02549880744 - REA BR 151453 - enerwin@pec.it</small></p> <p>MSC Innovativo Solutions s.r.l.s. <small>Via Pissini n. 55 - 73100 Lecce Tel. +39 0832129212 Email: msc.innovativosolutions@gmail.com - P. IVA 09030190754 Responsabili progettazione: Dott. Ing. Santo Nappa</small></p>	<p>Committente: AVETRANA ENERGIA s.r.l. <small>Piazza del Cavaliere 3 - 74013 PESACENE (BR) P.IVA 02054420219 - REA BR 227426 - avetrana.energia@gmail.it</small></p> <p>SOCIETA' DEL GRUPPO FRI-EL GREEN POWER S.p.A. <small>Piazza della Libertà, 2 - 00186 Roma (RM) - Italia Tel. +39 06 5880 5153 - Fax. +39 06 6621 2764 Email: info@fri.it - P. IVA 0153770218</small></p>
---	--

Indagini Specialistiche	Data	Redattore	Revisione	Approvato
	20/06/2021	Franca Emmons	SP	MT
Data: Giugno 2021	Scala: 1:5000	Filo: 6QTZR9_ElaboratoGrafico_0_03b6	Laboratorio:	Formato: A1

Al sensi e per gli effetti degli art. 9 e 10 della Legge n.633 del 22 aprile 1981 - di riordinamento la presente elaborazione e materiale di gestione elaborato e revisionato espressamente dalla ditta in oggetto e non è di proprietà della ditta, senza la nostra preventiva autorizzazione scritta.

748270E 748520E 748770E 749020E 749270E 749520E 749770E 750020E