





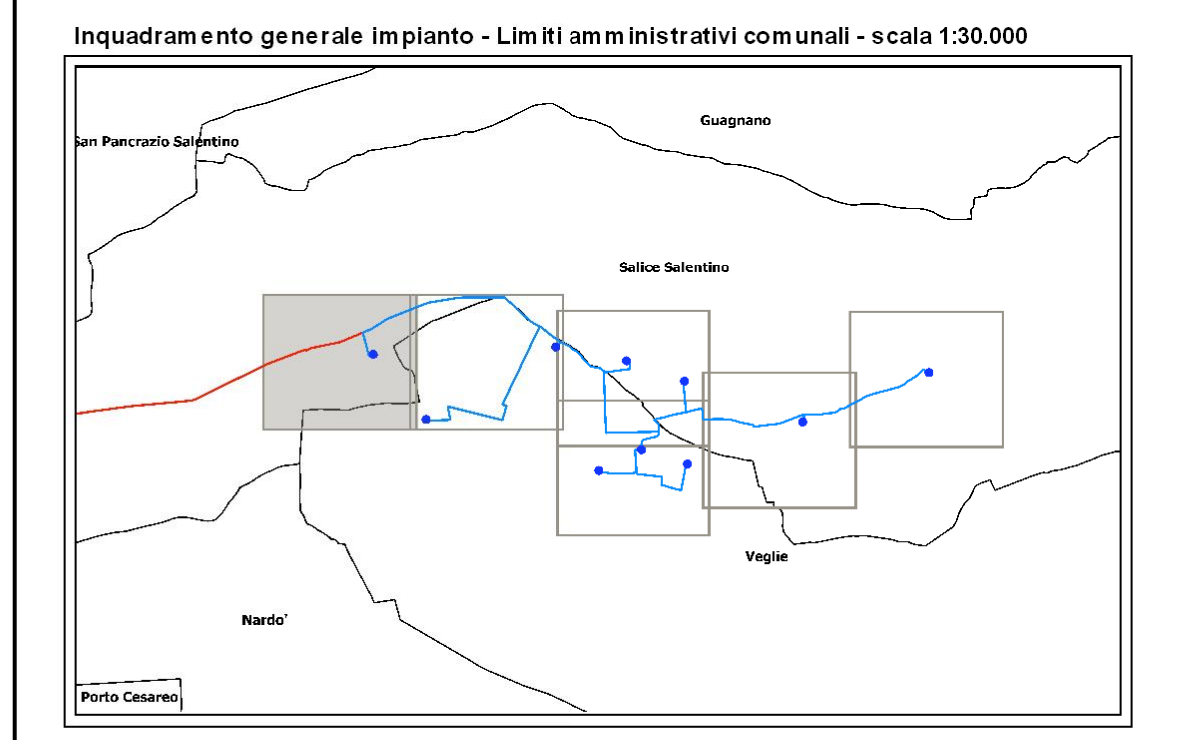




- ### LEGENDA
-  Aerogeneratori
  -  Elettrodotto interrato MT esterno al parco eolico
  -  Elettrodotto interrato MT interno al parco eolico
  -  Piazzole di esercizio
  -  Strade di esercizio
  -  Confini comunali



**Regione Puglia**  
**COMUNE DI SALICE SALENTINO - COMUNE DI VEGLIE**  
 PROVINCIA DI LECCE

**PROGETTO PER LA REALIZZAZIONE DI IMPIANTO PER LA PRODUZIONE DI ENERGIA ELETTRICA DA FONTI RINNOVABILI, NONCHE' OPERE CONNESSE ED INFRASTRUTTURE, DI POTENZA PREVISTA IMMESA IN RETE PARI A 60 MW ALIMENTATO DA FONTE EOLICA DENOMINATO "SAVE ENERGY"**

OPERE DI CONNESSIONE E INFRASTRUTTURE PER IL COLLEGAMENTO ALLA RTN:  
 Comuni di Erchie (Br) - San Pancrazio Salentino (Br) - Avetrana (Ta)

**PROGETTO DEFINITIVO**  
 Codice Impianto: 6Q7ZQR9

Titolo: **Inquadramento layout di esercizio su ORTOFOTO**  
 1:5.000

**0\_03c1**

Cod. Modificativo elaborato: **6Q7ZQR9\_ElaboratoGrafico\_0\_03c1**

<p>Progetto:  <b>ENERWIND s.r.l.</b>  <small>Via San Tommaso 135 - 00123 ROMA (RM)        P. IVA 02549880744 - REA BR 154453 - enercw@pec.it</small></p> <p>MSC Innovative Solutions s.r.l.s.  <small>Via Milano 55 - 73100 Lecce        Tel. +39 0832437511        Email: msc.innovative@mscinnovative.com - P. IVA 03030190754        Responsabili progettazione: Dotti - Ing. Silvio Nasta</small></p>	<p>Comittitore:  <b>AVETRANA ENERGIA s.r.l.</b>  <small>Piazza del Grano 13 - 73018 NOCIANO (BR)        P. IVA 02059420119 - REA BR 227625 - avetranaenergia@pec.it</small></p> <p>SOCIETA' DEL GRUPPO  <b>FRI-EL GREEN POWER S.p.A.</b>  <small>Piazza della Riforma, 2 - 00186 ROMA (RM) - Italia        Tel. +39 06 6840 3163 - Fax. +39 06 6821 2764        Email: info@fri-el.it - P. IVA 0153379218</small></p>																
<p>Indagine Specialistiche:</p> <table border="1" style="width: 100%; border-collapse: collapse;"> <thead> <tr> <th>Data</th> <th>Redazione</th> <th>Accettato</th> <th>Approvato</th> </tr> </thead> <tbody> <tr> <td>20.06.2021</td> <td>Frena Emilianina</td> <td>SR</td> <td>MT</td> </tr> <tr> <td> </td> <td> </td> <td> </td> <td> </td> </tr> <tr> <td> </td> <td> </td> <td> </td> <td> </td> </tr> </tbody> </table> <p>Data: Giugno 2021    Scala: 1:5000    File: <b>6Q7ZQR9_ElaboratoGrafico_0_03c1</b>    Formato: <b>A1</b></p>	Data	Redazione	Accettato	Approvato	20.06.2021	Frena Emilianina	SR	MT									<p>Al cantiere e per gli effetti degli art. 9 e 10 della legge n. 463 del 22 aprile 1984, di cui si dichiara la propria individuazione e modalità di questo elaborato e l'accordo esplicito diretto al cliente di rendersi noto in sede di approvazione anche in sede, senza preavviso autorizzazione scritta.</p>
Data	Redazione	Accettato	Approvato														
20.06.2021	Frena Emilianina	SR	MT														