




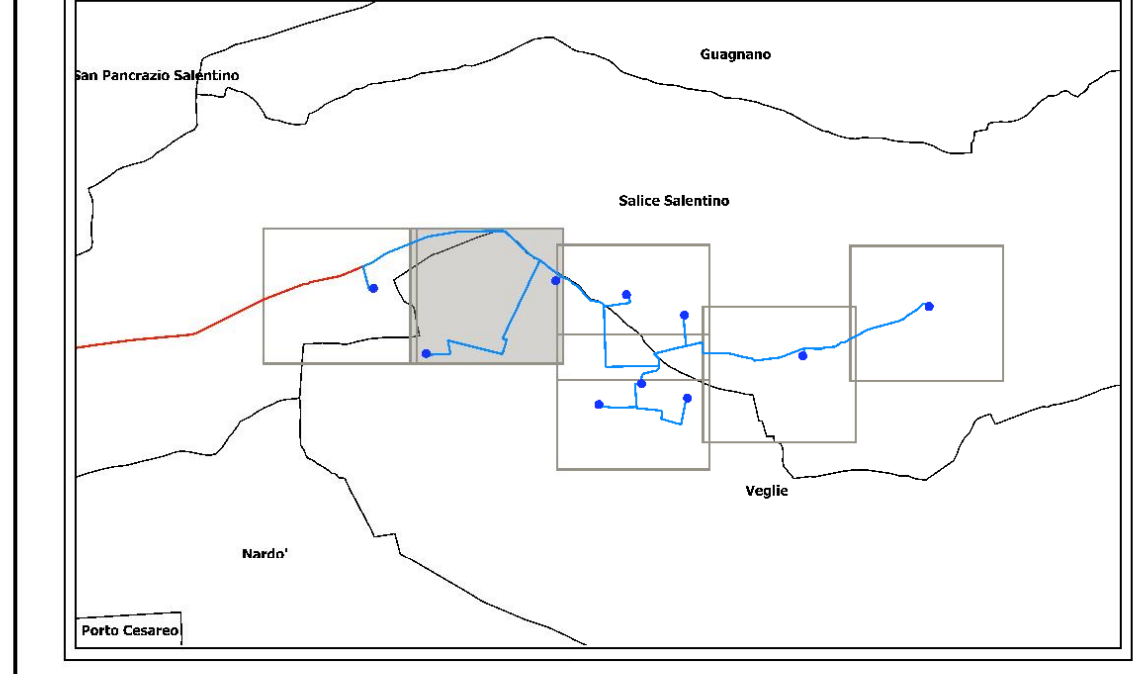




LEGENDA

-  Aerogeneratori
-  Elettrodotta interrato MT interno al parco eolico
-  Confini comunali
-  Piazzole di esercizio
-  Strade di esercizio

Inquadramento generale impianto - Limiti amministrativi comunali - scala 1:30.000



Regione Puglia
COMUNE DI SALICE SALENTINO - COMUNE DI VEGLIE
 PROVINCIA DI LECCE

PROGETTO PER LA REALIZZAZIONE DI IMPIANTO PER LA PRODUZIONE DI ENERGIA ELETTRICA DA FONTI RINNOVABILI, NONCHE' OPERE CONNESSE ED INFRASTRUTTURE, DI POTENZA PREVISTA IMMESSA IN RETE PARI A 60 MW ALIMENTATO DA FONTE EOLICA DENOMINATO "SAVE ENERGY"

OPERE DI CONNESSIONE E INFRASTRUTTURE PER IL COLLEGAMENTO ALLA RTN:
 Comuni di Erchie (Br) - San Pancrazio Salentino (Br) - Avetrana (Ta)

PROGETTO DEFINITIVO
 Codice Impianto: 6QZQR9

Titolo: **Inquadramento layout di esercizio su ORTOFOTO**
 1:5.000

0_03c2

Cod. identificativo elaborato: **6QZQR9_ElaboratoGrafico_0_03c2**

Progetto: ENERWIND s.r.l. <small>Via San Michele 139 - 40123 MACCHIE (BO) P.IVA 0254988744 - REA BR/154453 - enewind@pec.it</small>	Committitore: AVETRANA ENERGIA s.r.l. <small>Plaza del Cavaliere 3 - 70018 Avetrana (BA) P.IVA 02050420719 - REA BA/227826 - avetrana.energia@legaim.it</small>
<small>MSC Innovative Solutions s.r.l.s. Via MBBn n.55 - 73100 Lecce Tel. +39 0832427924 Email: msc.innovative@mscinnovative.com - P. IVA 05036190754 Responsabile progettazione: Dott. Ing. Santo Marita</small>	<small>SOCIETA' DEL GRUPPO FRI-EL GREEN POWER S.p.A. Piazza della Repubblica, 2 - 00186 Roma (RM) - Italia Tel. +39 06 6880 9153 - Fax. +39 06 6821 2764 Email: info@fri-ct.it - P. IVA 06333770218</small>

Indagine Specialistiche	Data	Revisione	Stadato	Approvato
	20.06.2021	Firma Emittente	SE	MT
Data: Giugno 2021	Scala: 1:5000	File: 6QZQR9_ElaboratoGrafico_0_03c2	Controllo:	Firma: A1

Al sensi e per gli effetti degli art.9 e 10 della Legge n.633 del 22 aprile 1961, si dichiarano le proprietà intellettuale e materiale di questo elaborato e facciamo esplicito divieto di ristampa, copia o di qualsiasi altro tipo di riproduzione senza la nostra preventiva autorizzazione scritta.