




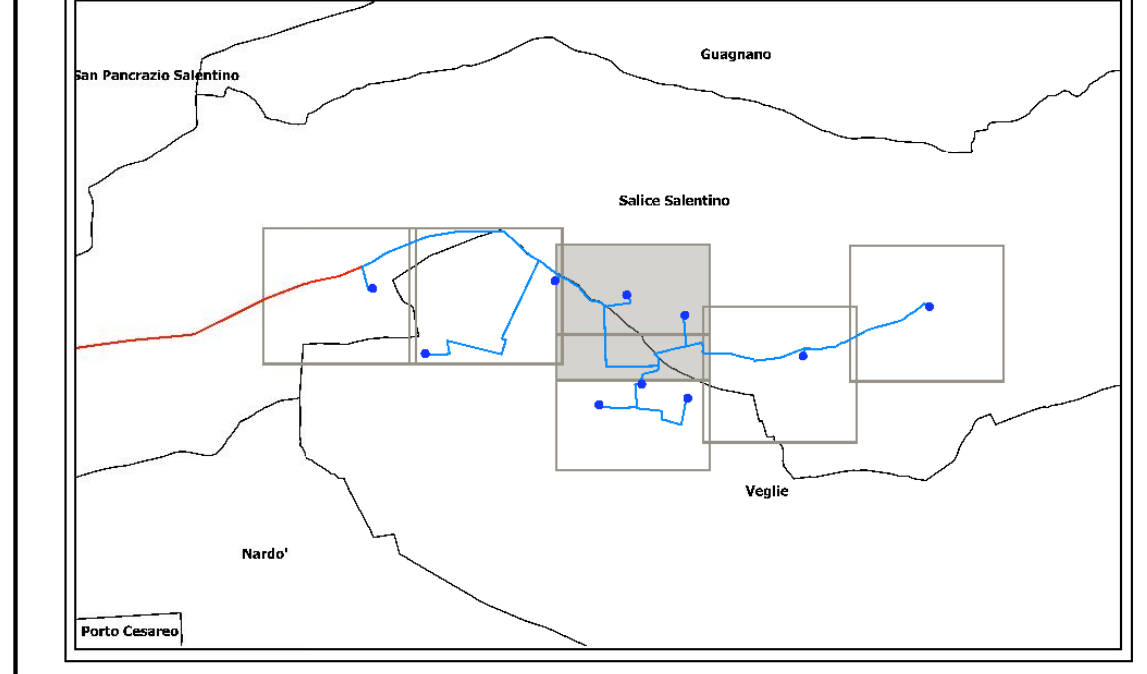


LEGENDA

-  Aerogeneratori
-  Elettrodotto interrato MT interno al parco eolico
-  Confini comunali
-  Piazzole di esercizio
-  Strade di esercizio

Inquadramento generale impianto - Limiti amministrativi comunali - scala 1:30.000



Regione Puglia
COMUNE DI SALICE SALENTINO - COMUNE DI VEGLIE
 PROVINCIA DI LECCE

PROGETTO PER LA REALIZZAZIONE DI IMPIANTO PER LA PRODUZIONE DI ENERGIA ELETTRICA DA FONTI RINNOVABILI, NONCHE' OPERE CONNESSE ED INFRASTRUTTURE, DI POTENZA PREVISTA IMMESSA IN RETE PARI A 60 MW ALIMENTATO DA FONTE EOLICA DENOMINATO "SAVE ENERGY"

OPERE DI CONNESSIONE E INFRASTRUTTURE PER IL COLLEGAMENTO ALLA RTN:
 Comuni di Erchie (Br) - San Pancrazio Salentino (Br) - Avetrana (Ta)

PROGETTO DEFINITIVO
 Codice Impianto: 6Q7ZQR9

Tavola: **0_03c3**

Titolo: **Inquadramento layout di esercizio su ORTOFOTO 1:5.000**

Cod. identificativo elaborato: **6Q7ZQR9_ElaboratoGrafico_0_03c3**

Progetto: **ENERWIND s.r.l.**
Via San Tommaso 155 - 40133 PISA (PI) - P.IVA 0354988044 - REA BR154453 - enewind@pec.it

Comittente: **AVETRANA ENERGIA s.r.l.**
Piazza del Grano 3 - 70026 SAN MARINO (FG) - P.IVA 03050420319 - REA BZ 237626 - avetrana.energia@regmail.it

MSC Innovazione - SOLARIS s.r.l.s.
 Via Pioggia 55 - 73100 LECCE
 Tel. +39 0832179623
 Email: msc.innovazione@solaris.com - P.IVA 05930196754
 Responsabile progettazione: Civit. Ing. Dante Marita

SOCIETA' DEL GRUPPO
 FRI-EL GREEN POWER S.p.A.
 Piazza della Rotonda, 2 - 00186 Roma (RM) - Italia
 Tel. +39 06 6880 6163 Fax. +39 06 6821 2764
 Email: info@fri.it - P.IVA 0153779218

Indagine Specialistiche:	Data	Revisione	Prodotto	Approvato
	20.06.2021	Prima emissione	SM	HT
Data: Giugno 2021	Scala: 1:5000	File: 6Q7ZQR9_ElaboratoGrafico_0_03c3	Contrattato:	Formato: A1

Al piano e per gli effetti degli art. 9 e 39 della Legge n. 43 del 28 aprile 1983, si dichiara la propria affidabilità e correttezza di questo elaborato e l'assenza di interessi diretti o indiretti in merito al progetto, nonché l'assenza di qualsiasi altro rapporto di natura professionale con il committente.