




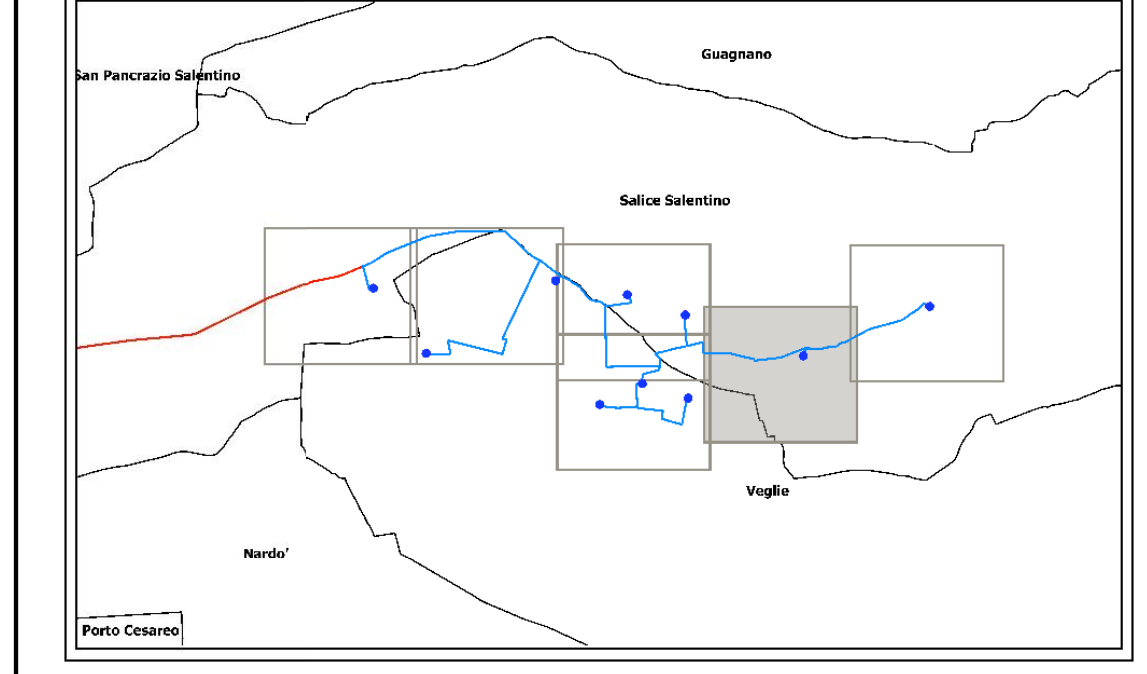




**LEGENDA**

-  Aerogeneratori
-  Elettrodotto interrato MT interno al parco eolico
-  Confini comunali
-  Piazzole di esercizio
-  Strade di esercizio

Inquadramento generale impianto - Limiti amministrativi comunali - scala 1:30.000



**Regione Puglia**  
**COMUNE DI SALICE SALENTINO - COMUNE DI VEGLIE**  
 PROVINCIA DI LECCE

**PROGETTO PER LA REALIZZAZIONE DI IMPIANTO PER LA PRODUZIONE DI ENERGIA ELETTRICA DA FONTI RINNOVABILI, NONCHE' OPERE CONNESSE ED INFRASTRUTTURE, DI POTENZA PREVISTA IMMESA IN RETE PARI A 60 MW ALIMENTATO DA FONTE EOLICA DENOMINATO "SAVE ENERGY"**

OPERE DI CONNESSIONE E INFRASTRUTTURE PER IL COLLEGAMENTO ALLA RTN: Comuni di Erchie (Br) - San Pancrazio Salentino (Br) - Avetrana (Ta)

**PROGETTO DEFINITIVO**  
 Codice Impianto: 6Q7ZQR9

Tavola : **Inquadramento layout di esercizio su ORTOFOTO**  
 1:5.000

0\_03c5

Cod. identificativo elaborato : **6Q7ZQR9\_ElaboratoGrafico\_0\_03c5**

Progetto: <b>ENERWIND s.r.l.</b> <small>Via San Lorenzo 125 - 04013 PESACANE (RM)          P.IVA 0249880744 - REA BR/15453 - enerwind@pec.it</small>	Committente: <b>AVETRANA ENERGIA s.r.l.</b> <small>Piazza del Grillo n. 3 - 74018 AVETRANA (BR)          P.IVA 0305420019 - REA BR/23826 - avetrana.energia@topmail.it</small>
<small>MSC Innovative Solutions s.r.l.s.          Via M85a n. 55 - 73060 LOCOTI          Tel. +39 0831337613          Email: msc.innovativesolutions@gmail.com - P. IVA 03032100764          Responsabile progettazione: Dott. Ing. Santo Masala</small>	<small>SOCIETA' DEL GRUPPO          FRI-EL GREEN POWER S.p.A.          Piazza della Rotonda, 2 - 00186 ROMA (RM) - Italia          Tel. +39 06 5889 1163 - Fax. +39 06 5821 2764          Email: info@fri-el.it - P. IVA 01533770218</small>

Indagine Specialistiche :	Data	Revisione	Autore	Approvato
	20.06.2011	Prima Emissione	SM	MT

Data: Giugno 2011    Scala: 1:5000    File: **6Q7ZQR9\_ElaboratoGrafico\_0\_03c5**    Formato:    Formato: **A1**

Al sensi e per gli effetti dell'art. 9 e 59 della legge n. 48 del 28 aprile 1985, si rinviene la presente ineditata e modicata di quanto abilitato e ricevuto segretaria distrettuale e stampa di registro nelle sedi e di deposito anche in carta, senza che abbia preventivamente autorizzazione cartacea.