Firmato digitalmente da
santo masilla
CN = masilla santo
C = IT

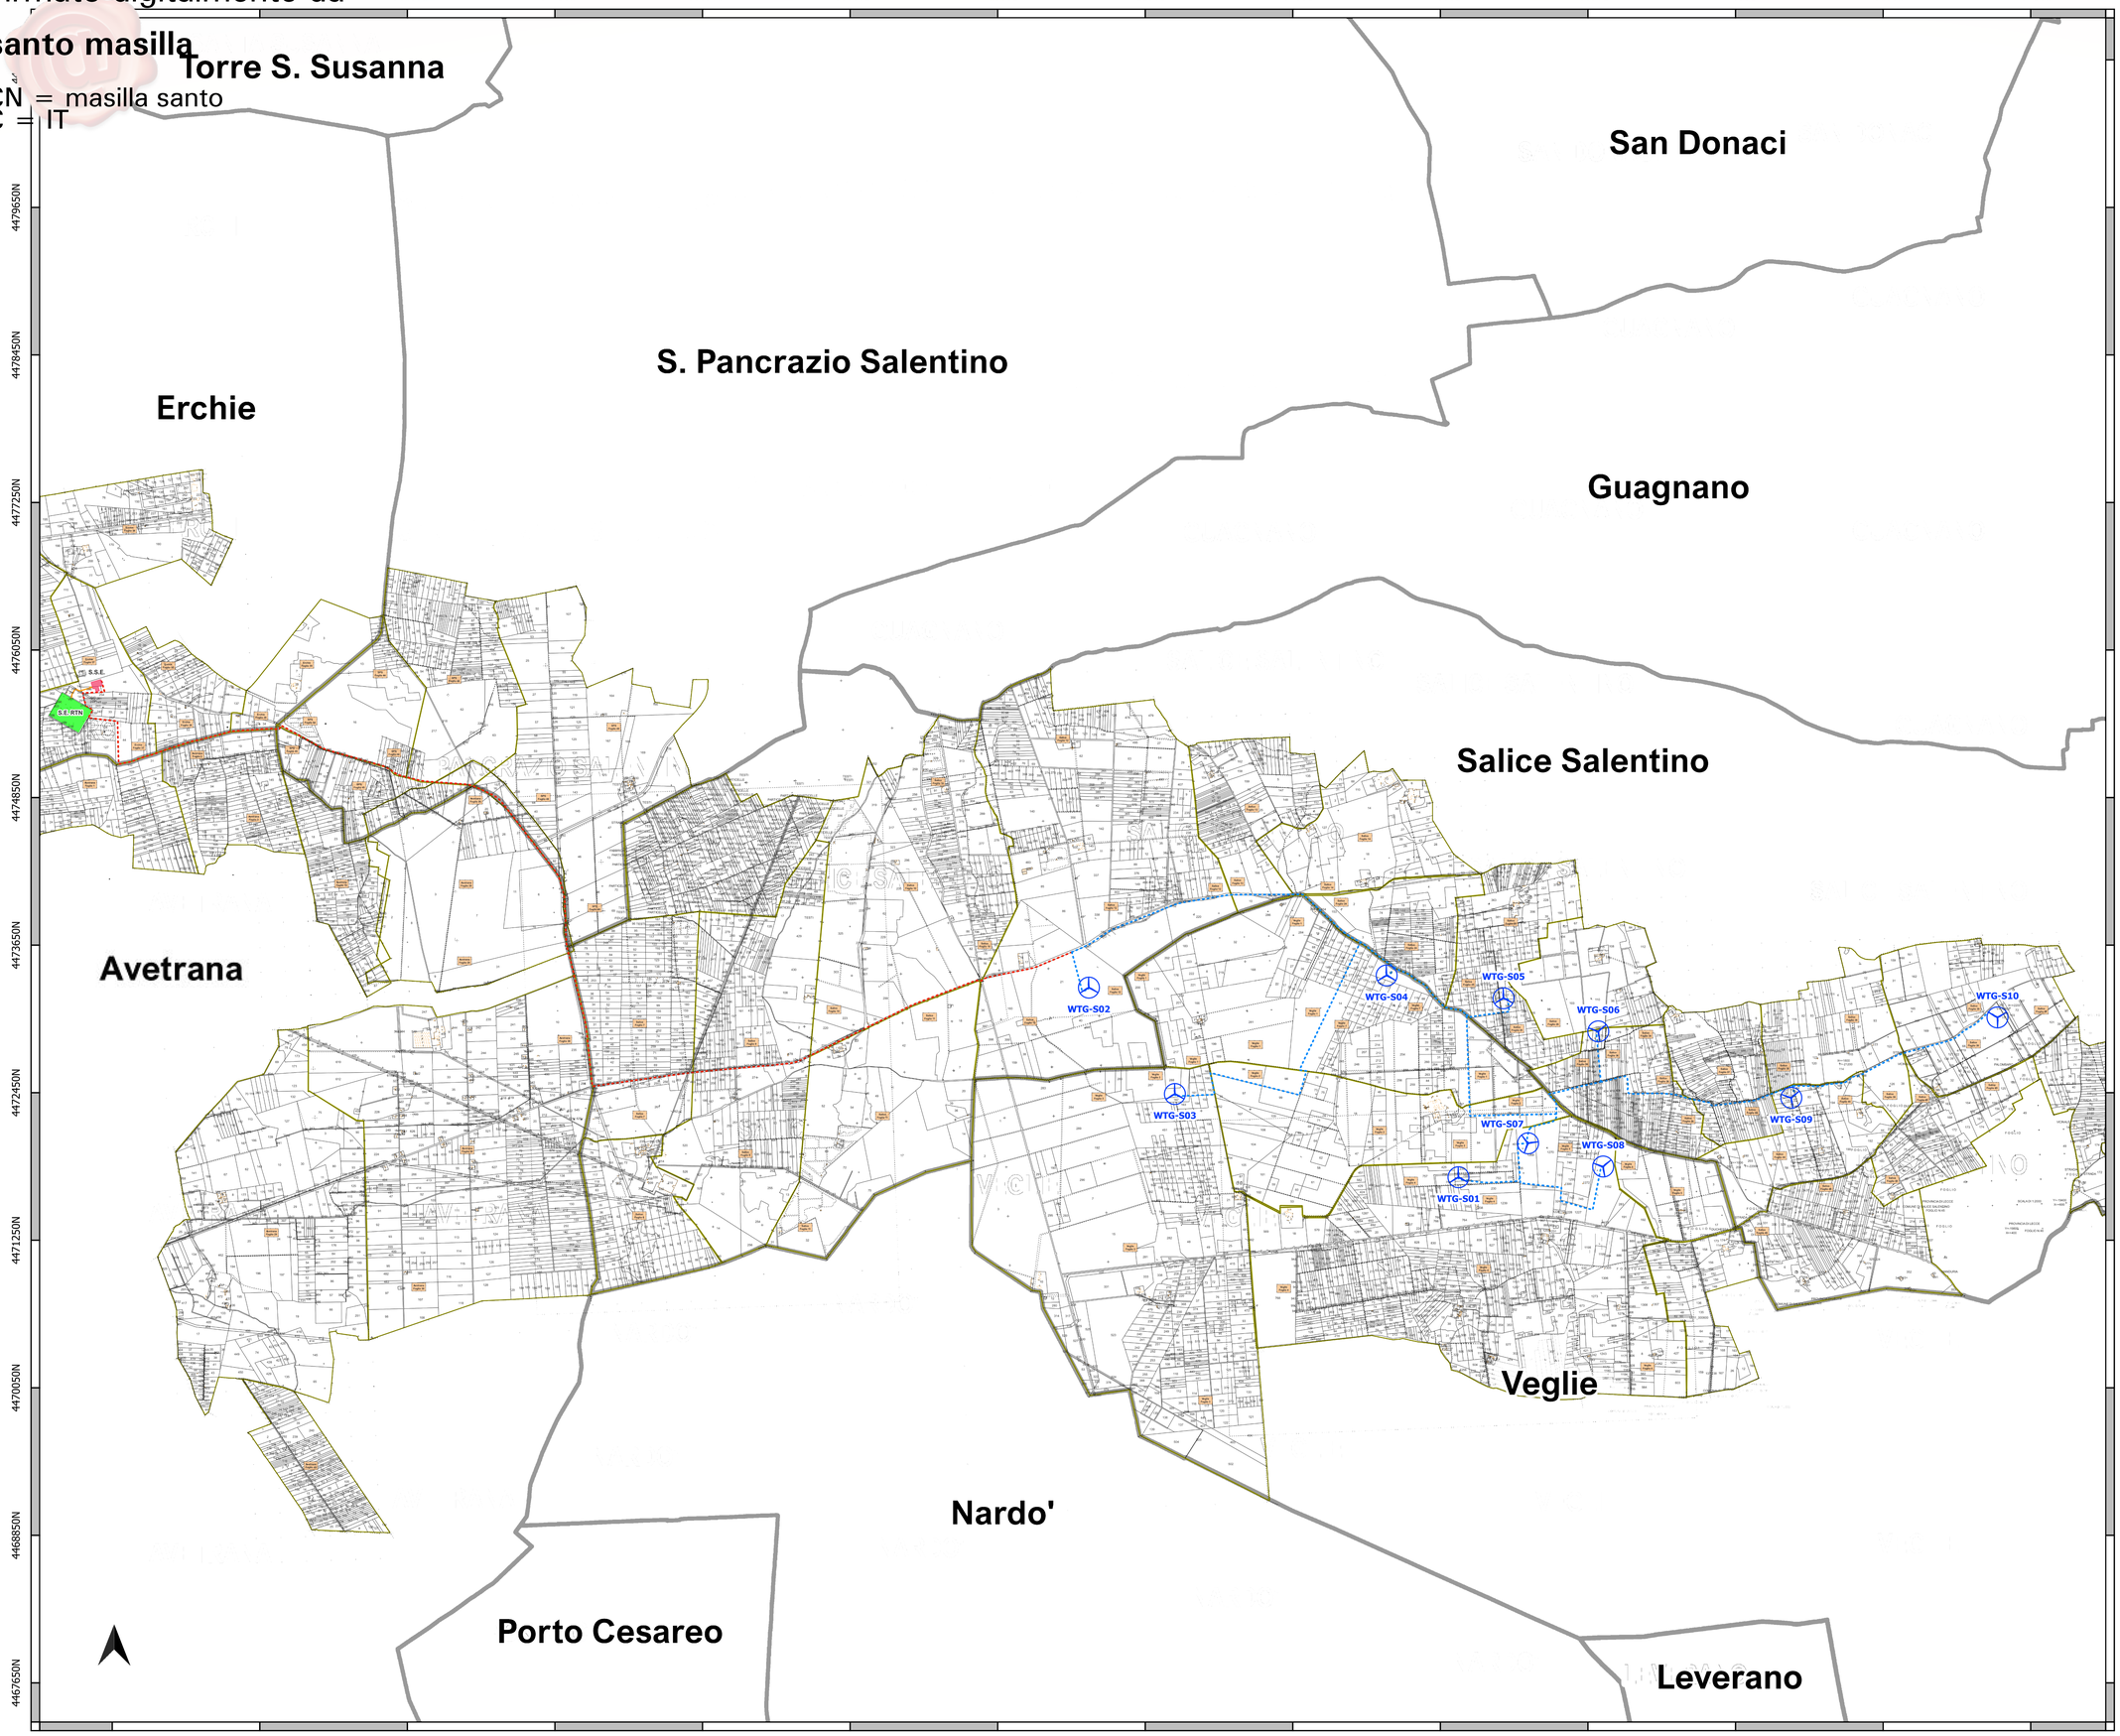

LEGENDA

- Aerogeneratori
- Elettrodotto interrato MT interno al parco eolico
- Elettrodotto interrato MT esterno al parco eolico
- Elettrodotto interrato AT
- Sottostazione elettrica di trasformazione di progetto
- Stazione elettrica Terna esistente
- Confini dei fogli di mappa
- Confini comunali

Dati geografici e catastali degli aerogeneratori - WGS 84-33N

N.	WTG	Est (X)	Nord(Y)	Comune	Provincia	Foglio	P.lla
1	S01	744797	4471762	Veglie	Lecce	4	490-755
2	S02	741791	4473304	Salice S.no	Lecce	12	21
3	S03	742491	4472439	Veglie	Lecce	3	287
4	S04	744212	4473403	Veglie	Lecce	1	13-124
5	S05	745163	4473219	Salice S.no	Lecce	25	327
6	S06	745934	4472948	Salice S.no	Lecce	36	1-143-144
7	S07	745363	4472038	Veglie	Lecce	4	1269
8	S08	745973	4471848	Veglie	Lecce	4	1152
9	S09	747503	4472407	Salice S.no	Lecce	44	87-130-175-86
10	S10	749180	4473062	Salice S.no	Lecce	39	24

Firmato digitalmente da
santo masilla
CN = masilla santo
C = IT

Regione Puglia
COMUNE DI SALICE SALENTINO - COMUNE DI VEGLIE
PROVINCIA DI LECCE

PROGETTO PER LA REALIZZAZIONE DI IMPIANTO PER LA PRODUZIONE DI ENERGIA ELETTRICA DA FONTI RINNOVABILI, NONCHE' OPERE CONNESSE ED INFRASTRUTTURE, DI POTENZA PREVISTA IMMESSA IN RETE PARI A 60 MW ALIMENTATO DA FONTE EOLICA DENOMINATO "SAVE ENERGY"

OPERE DI CONNESSIONE E INFRASTRUTTURE PER IL COLLEGAMENTO ALLA RTN:
Comuni di Erchie (Br)-San Pancrazio Salentino (Br) - Avetrana (Ta)

PROGETTO DEFINITIVO
Codice Impianto: 6QTZQR9

Tavola :
0_04a

Titolo :
Inquadramento layout su catastale
1:25.000

Cod. Identificativo elaborato :
6QTZQR9_ElaboratoGrafico_0_04a

Progetto:
ENERWIND s.r.l.
Via San Lorenzo 135 - cap 72023 MESAGNE (BR)
P.IVA 02549882744 - REA BR-154453 - enerwind@pec.it

MSC Innovative Solutions s.r.l.s.
Via Milizia n.55 - 73100 Lecce
P.IVA 04838230750
Email: msc.innovativesolutions@gmail.com - P. IVA 05033190754
Responsabile progettazione: Dott. Ing. Santo Masilla

Committente:
AVETRANA ENERGIA s.r.l.
Piazza del Grano n.3 - cap 39100 BOLZANO (BZ)
P.IVA 03050420219 - REA BZ 227626 - avetrana.energia@legalmail.it

SOCIETA' DEL GRUPPO
FRI-EL GREEN POWER S.p.A.
Piazza della Rotonda, 2 - 00186 Roma (RM) - Italia
Tel. +39 06 6880 4163 - Fax. +39 06 6821 2764
Email: info@fri-el.it - P. IVA 01323770216

Indagine Specialistiche :	Data	Revisione	Redatto	Approvato
	20.06.2021	Prima Emissione	SM	MT

Data: Giugno 2021 | Scala : 1:25000 | File: 6QTZQR9_ElaboratoGrafico_0_04a | Controllato: | Formato: A0

Ai sensi e per gli effetti degli art.9 e 99 della Legge n.633 del 22 aprile 1941 ; ci riserviamo la proprietà intellettuale e materiale di questo elaborato e facciamo espresso divieto a chiunque di rendere noto a terzi o di riprodurlo anche in parte, senza la nostra preventiva autorizzazione scritta.