
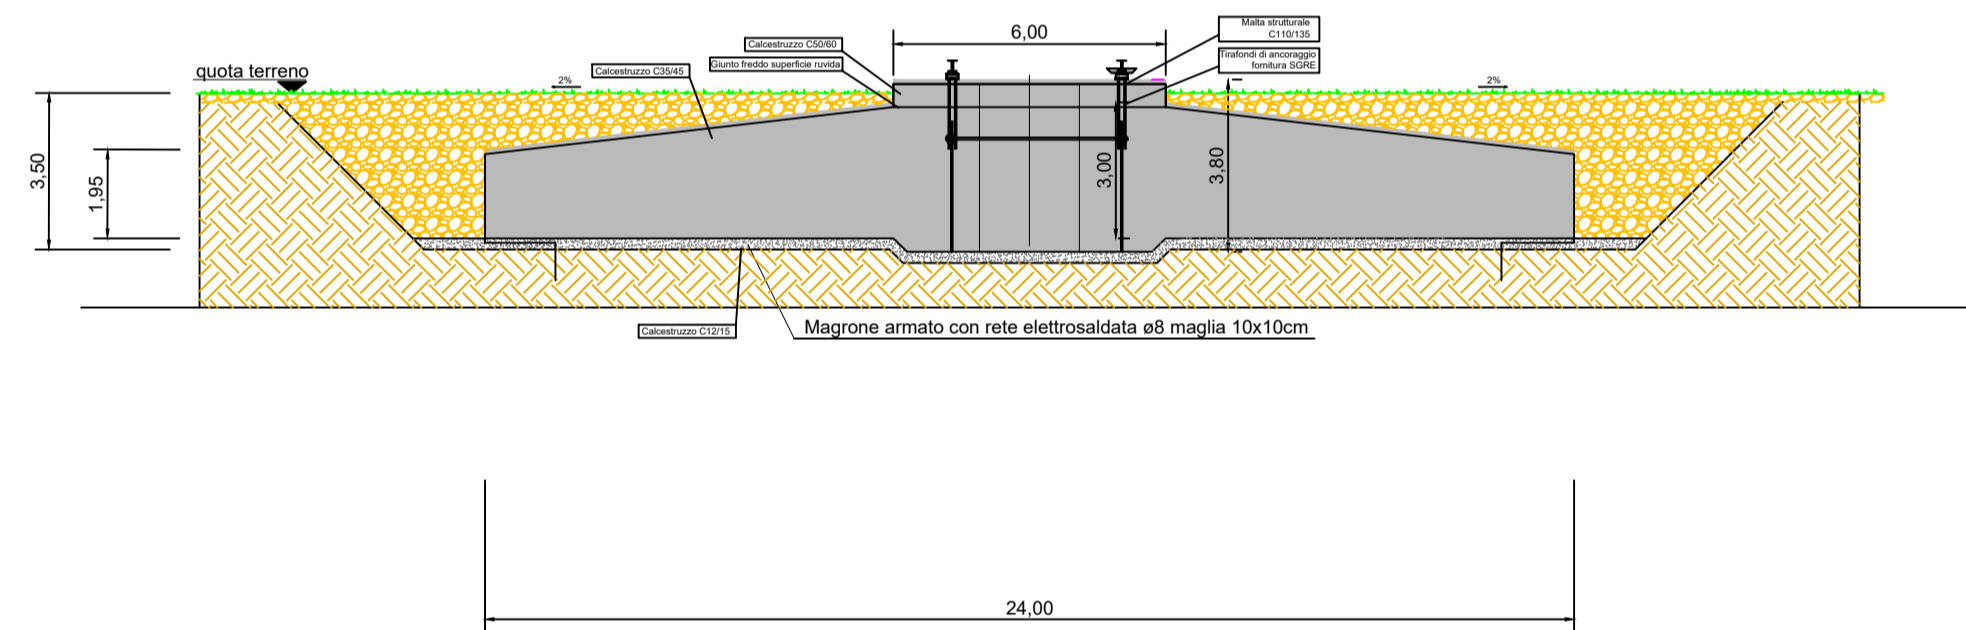
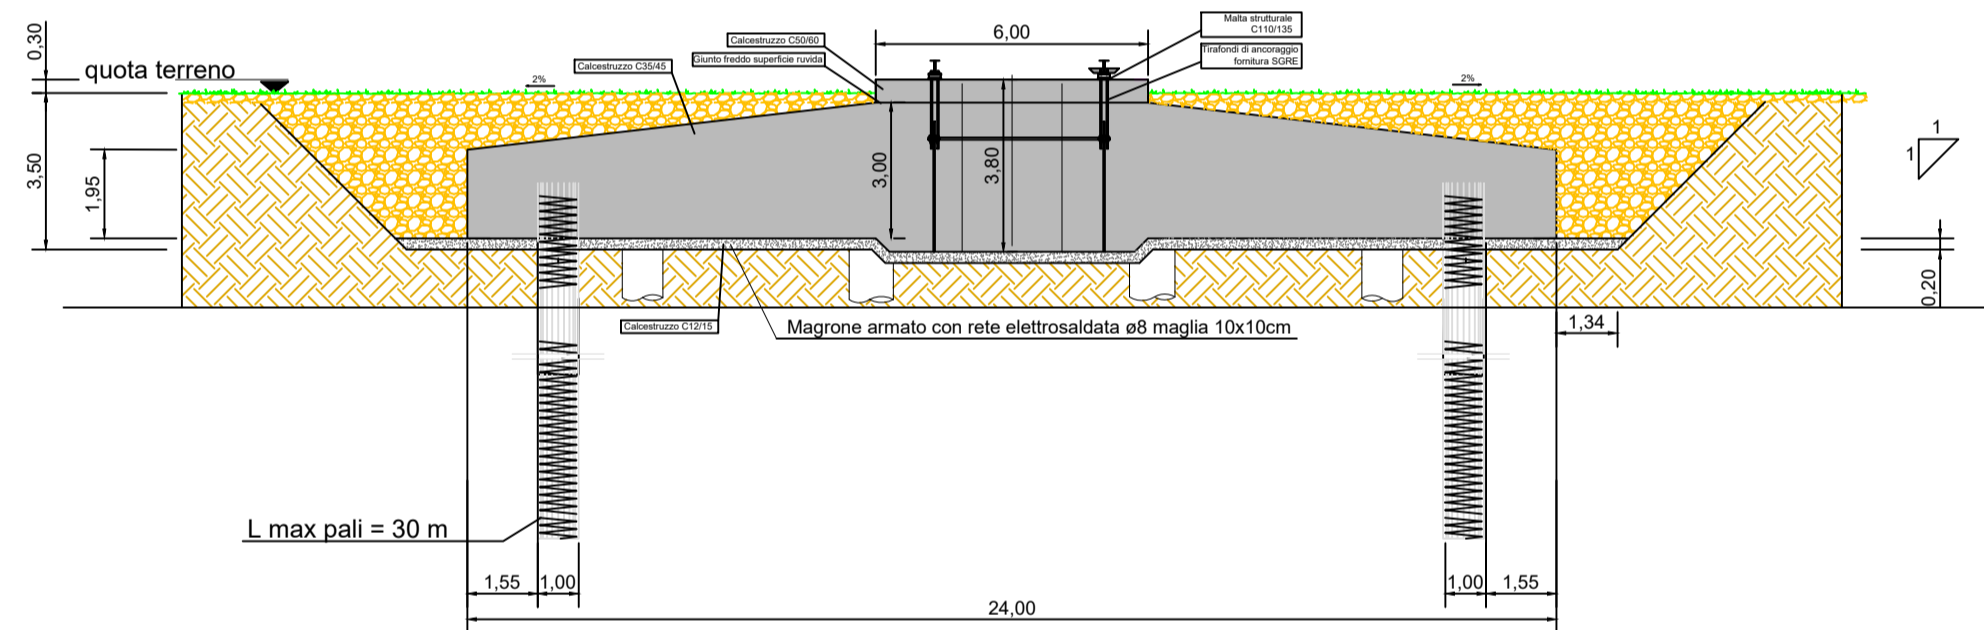
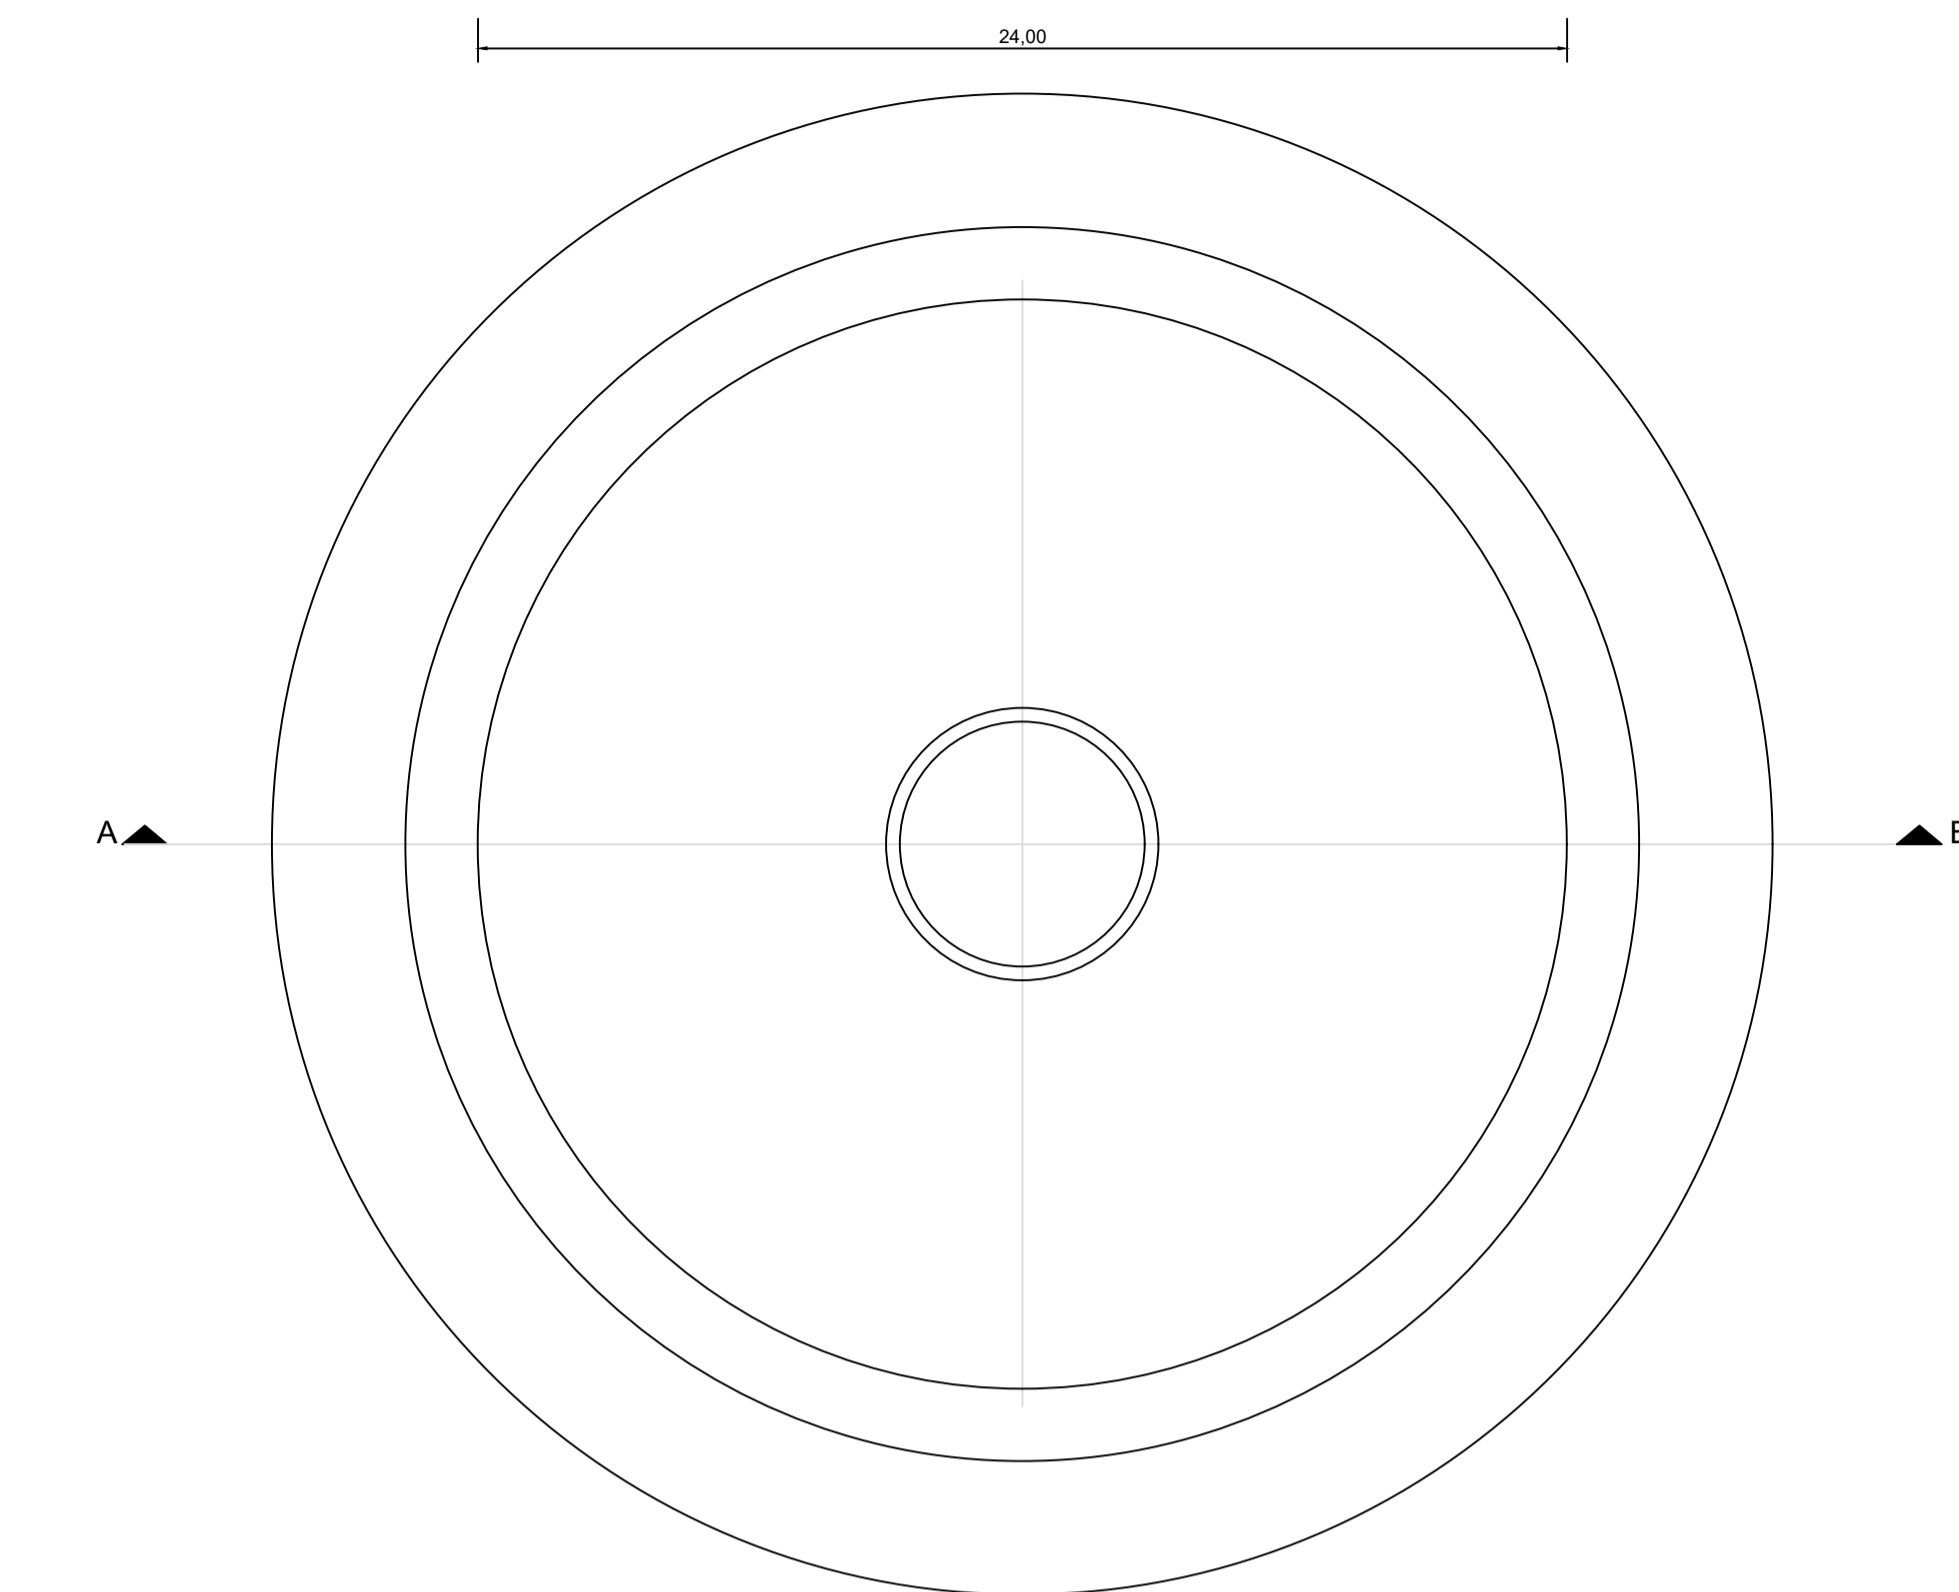


PARTICOLARE PLINTO DI FONDAZIONE CON PALI

PARTICOLARE PLINTO DI FONDAZIONE DIRETTA

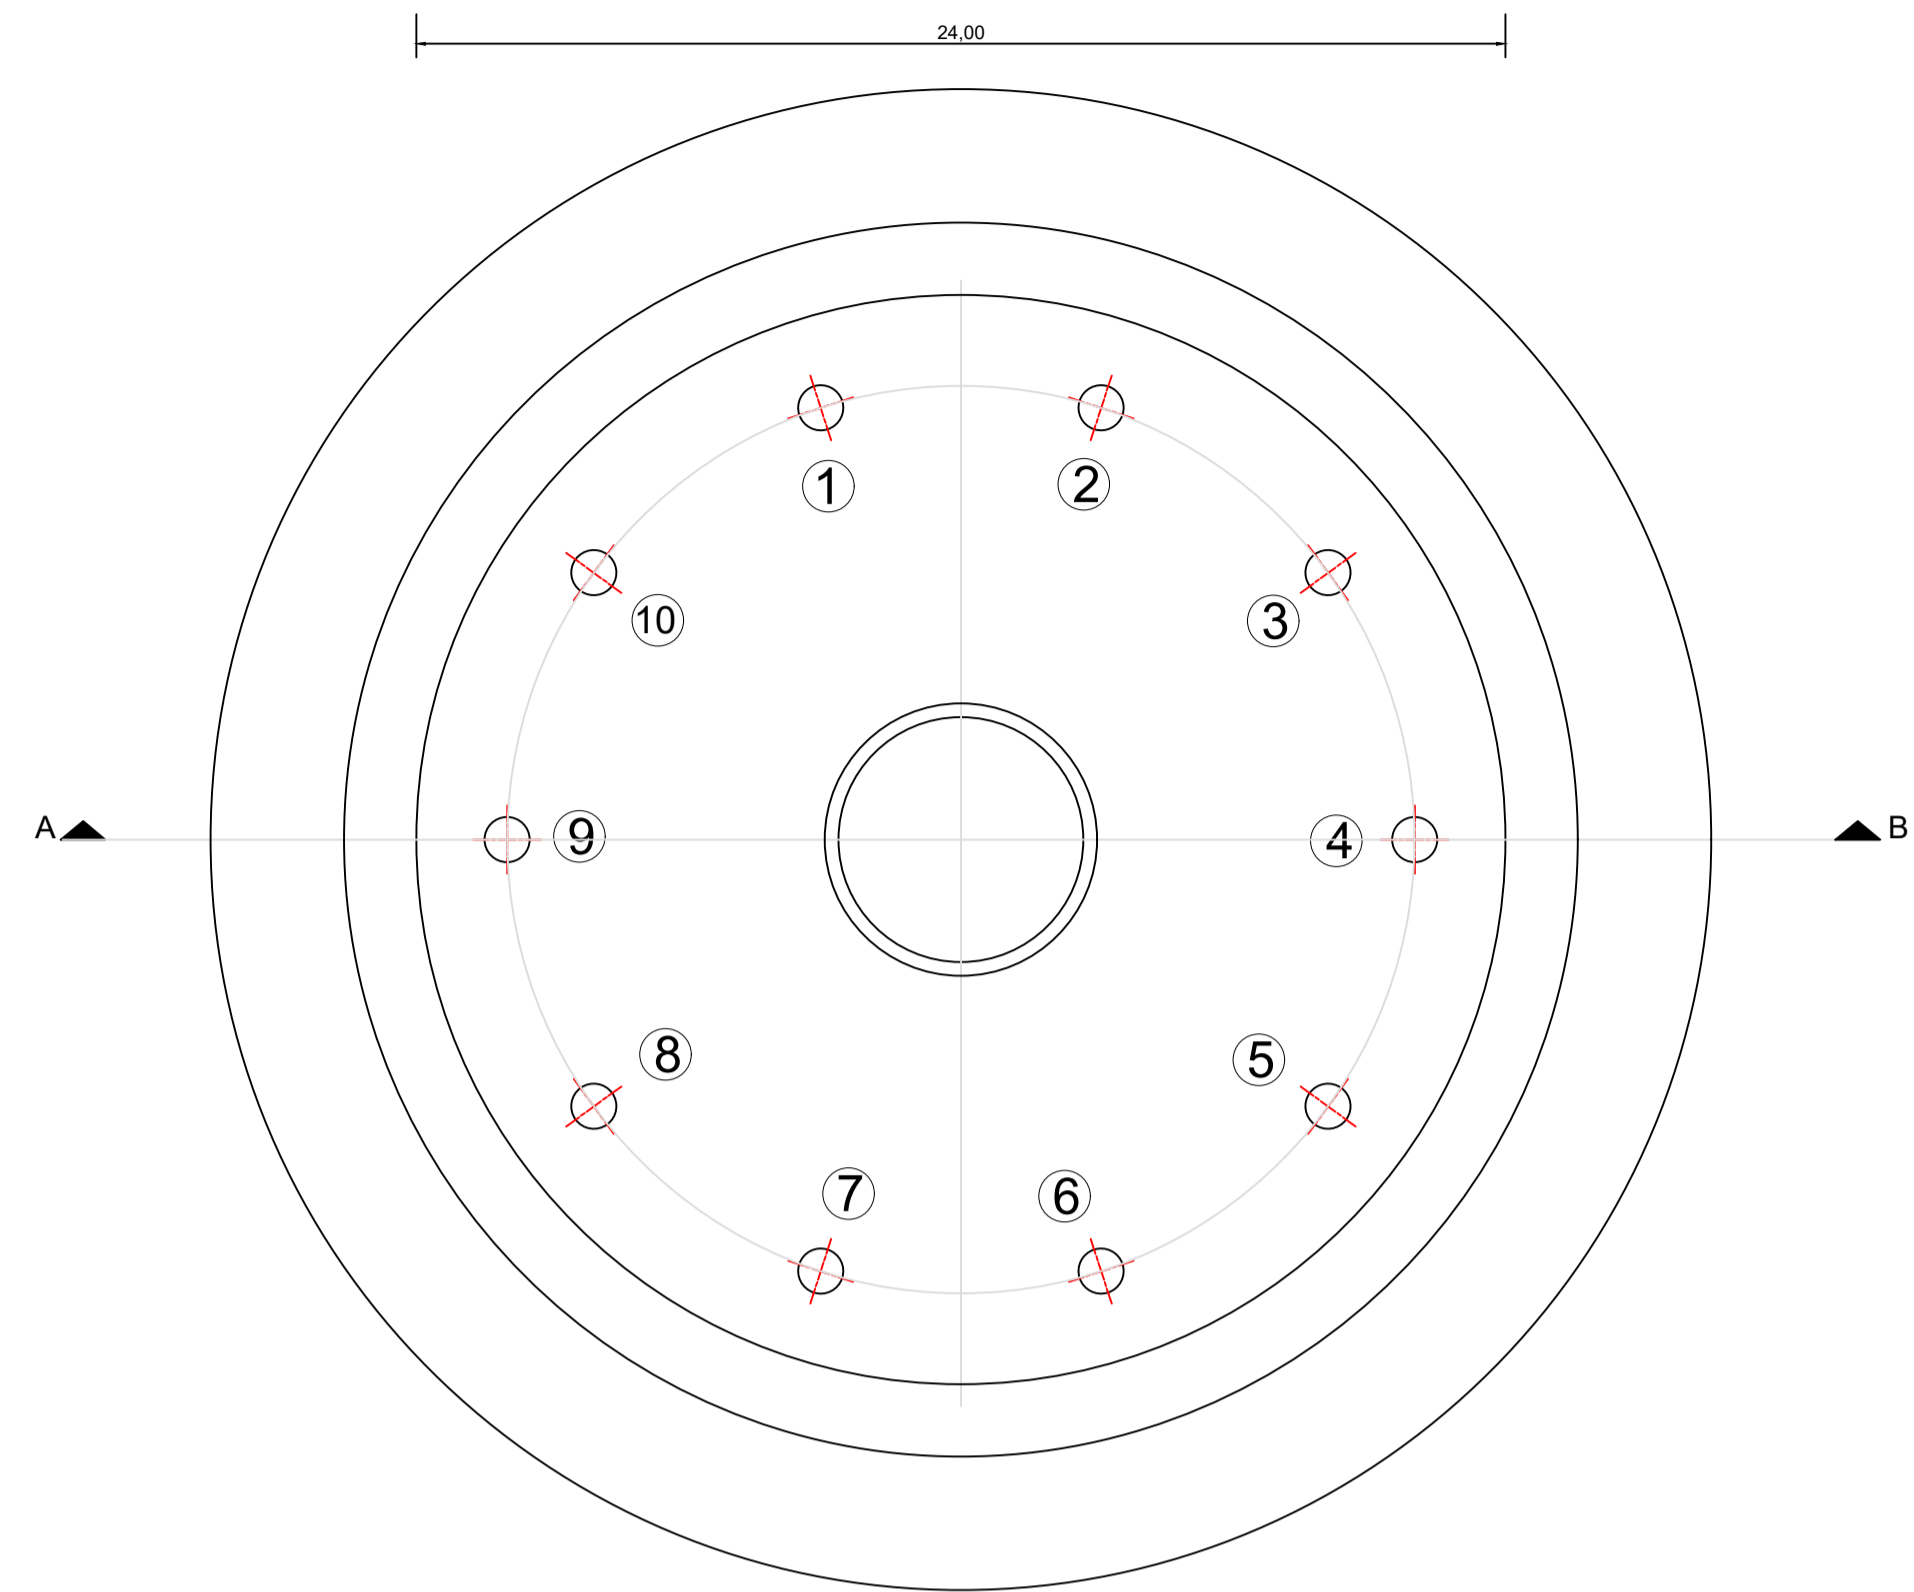

TIPOLOGIA PALI DI FONDAZIONE	
Diametro 100 cm	
Lunghezza perforazione 30 m	
Armatura 16 ferri Ø18 longitudinali, staffe a spirale Ø10/25cm	
Anelli di irrigidimento Ø16/150cm	
Copriferro 7 cm	

CARATTERISTICHE DEI MATERIALI	QUANTITA' MATERIALI
Armatura in acciaio ad aderenza maggiorata B450C	76.000 Kg come da calcolo
Malta strutturale C110/135	
Calcestruzzo per pali trivellati C20/25	196,25 mc
Calcestruzzo per strutture C50/60	14,5 mc
Calcestruzzo per strutture C35/45	1120 mc
Magrone sottofondo C12/15	112 mc

Regione Puglia
COMUNE DI SALICE SALENTINO - COMUNE DI VEGLIE
PROVINCIA DI LECCE

PROGETTO PER LA REALIZZAZIONE DI IMPIANTO PER LA PRODUZIONE DI ENERGIA ELETTRICA DA FONTI RINNOVABILI, NONCHE' OPERE CONNESSE ED INFRASTRUTTURE, DI POTENZA PREVISTA IMMESA IN RETE PARI A 60 MW ALIMENTATO DA FONTE EOLICA DENOMINATO "SAVE ENERGY"

OPERE DI CONNESSIONE E INFRASTRUTTURE PER IL COLLEGAMENTO ALLA RTN:
 Comuni di Erchie (Br)-San Pancrazio Salentino (Br) - Avetrana (Ta)

PROGETTO DEFINITIVO
 Codice Impianto: 6QTZR9

Tavola : Titolo :

Particolare plinto di fondazione
Fondazioni dirette e con pali


2_12

Cod. Identificativo elaborato : **6QTZR9_ElaboratoGrafico_2_12**

<p>Progetto: ENERWIND s.r.l. Via San Lorenzo 155 - cap 72023 MESSAGNE (BR) P. IVA 02549880744 - REA BR-154453 - enerwind@pec.it</p> <p><small>MSC Innovative Solutions s.r.l.s. Via Milite n.55 - 73100 Lecce Tel. +39 3853137911 Email: msc.innovativesolutions@gmail.com - P. IVA 05030190754 Responsabile progettazione: Dott. Ing. Santo Masilo</small></p>	<p>Committente: AVETRANA ENERGIA s.r.l. Piazza del Grano n.3 - cap 39100 BOLZANO (BZ) P. IVA 03059420219 - REA BZ 227626 - avetrana.energia@legalmail.it</p> <p><small>SOCIETA' DEL GRUPPO FRI-EL GREEN POWER S.p.A. Piazza della Robotta, 2 - 00186 Roma (RM) - Italia Tel. +39 06 6880 4163 - fax. +39 06 6821 2764 Email: info@fri-el.it - P. IVA 01533770218</small></p>
--	---

Indagine Specialistiche :	Data	Revisione	Redatto	Approvato
		20.06.2021	Prima Emissione	SM

Data: Giugno 2021 Scala: 1:200 File: 6QTZR9_ElaboratoGrafico_2_12 Controllo: Formato: **A2**

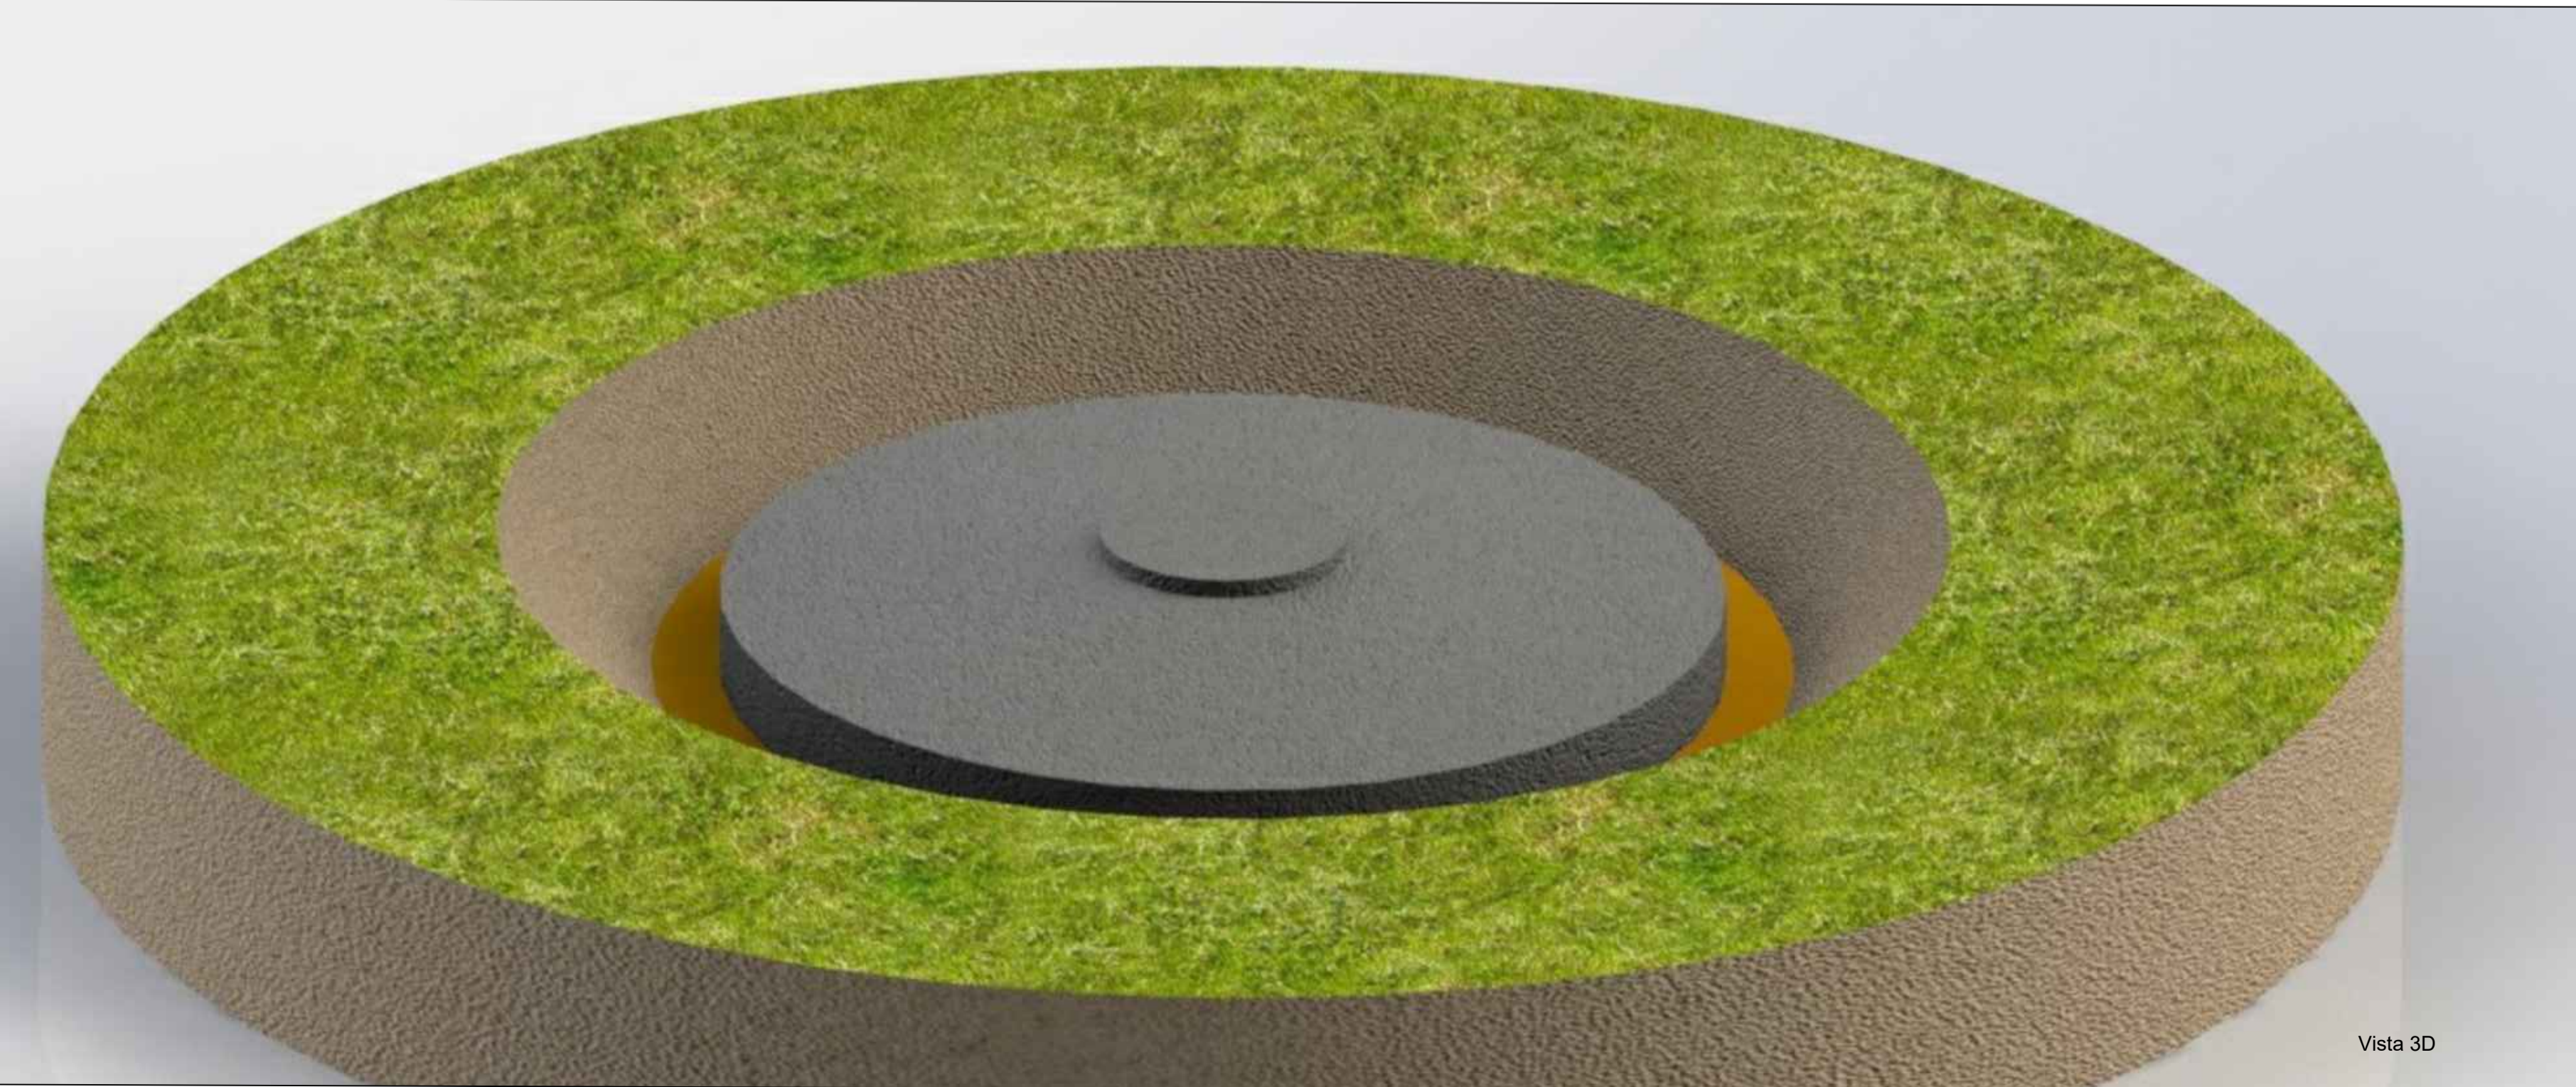

Vista 3D

Si sensi e per gli effetti degli art.3 e 93 della Legge n.683 del 22 aprile 1941, ci riserviamo la proprietà intellettuale e materiale di questo elaborato e l'occluso espresso divieto a chiunque di renderlo noto a terzi o di riprodurlo anche in parte, senza la nostra preventiva autorizzazione scritta.