Firmato digitalmente da
santo masilla
CN = masilla santo
C = IT

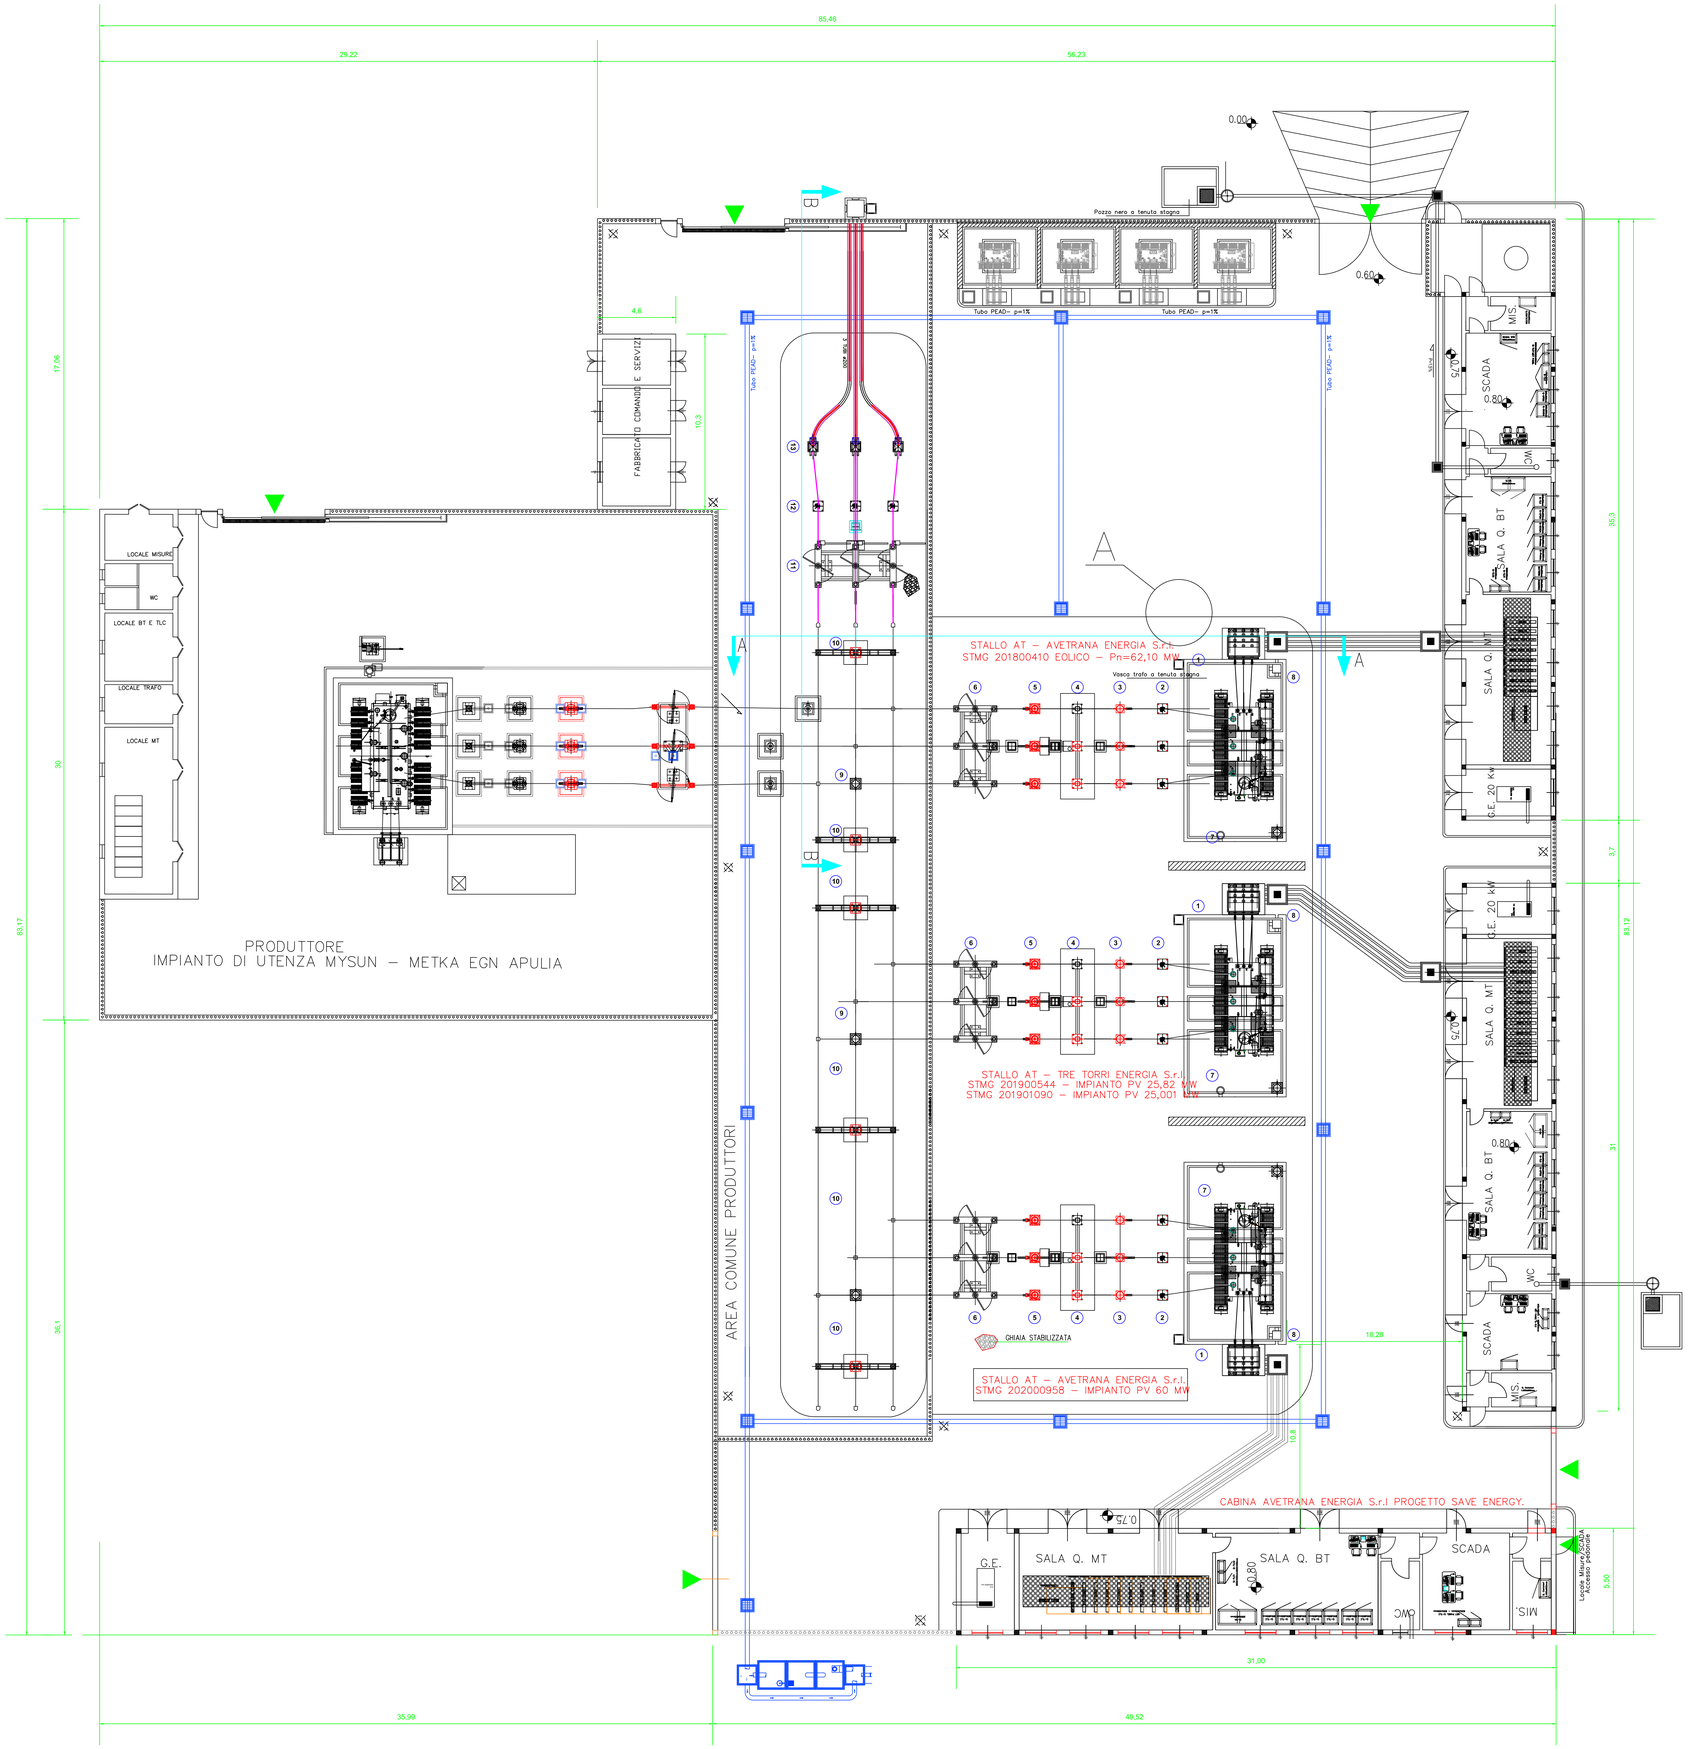

LEGENDA APPARECCHIATURE AT	
1	TRASFORMATORE MT/AT
2	SCARICATORE SOVRATENSIONI
3	TA
4	INTERRUTTORE TRIPOLARE AT
5	TV INDUTTIVO
6	SEZIONATORE TRIPOLARE ORIZZONTALE AT
7	SOSTEGNO SBARRE MT
8	SOSTEGNO MESSA A TERRA NEUTRO TRAFO AT
9	COLONNINO SOSTEGNO SBARRE AT
10	COLONNINO ISOLATORE AT
11	SEZIONATORE TRIPOLARE ORIZZONTALE
12	SCARICATORE DI SOVRATENSIONE
13	COLONNINI PARTENZA CAVI AT

AREA AVETRANA ENERGIA-TRETORRI ENERGIA 3191 mq
AREA MYSUN 1.050 mq - Non oggetto di autorizzazione
AREA COMUNE AI PRODUTTORI (SBARRE AT) 1.040 mq

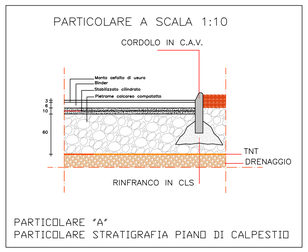

Regione Puglia
COMUNE DI SALICE SALENTINO - COMUNE DI VEGLIE
PROVINCIA DI LECCE

PROGETTO PER LA REALIZZAZIONE DI IMPIANTO PER LA PRODUZIONE DI ENERGIA ELETTRICA DA FONTI RINNOVABILI, NONCHE' OPERE CONNESSE ED INFRASTRUTTURE, DI POTENZA PREVISTA IMMESSA IN RETE PARI A 60 MW ALIMENTATO DA FONTE EOLICA DENOMINATO "SAVE ENERGY"

OPERE DI CONNESSIONE E INFRASTRUTTURE PER IL COLLEGAMENTO ALLA RTN:
Comuni di Erchie (Br)-San Pancrazio Salentino (Br) - Avetrana (Ta)

P R O G E T T O D E F I N I T I V O
Codice Impianto: 6QTZQR9

Tavola : 3_19

Titolo :

SSE 30/150 kV
PLANIMETRIA SSE

Cod.Identificativo elaborato : 6QTZQR9_ElaboratoGrafico_3_19_SSE

Progetto:
ENERWIND s.r.l.
Via San Lorenzo 235 - cap 70123 PRESANE (BR)
P.IVA 02549680744 - REA BR-154451 - enerwind@pec.it

MSC Innovative Solutions s.r.l.s.
Via Vecchia 2 - 73010 Lecce
Tel. 0832.1.731111 Fax 0832.1.731111
Email: msc.innovativesolutions@gmail.com - P. IVA 05030190754
Responsabile progettazione: Dott. Ing. Santo Masilla

Committente:
AVETRANA ENERGIA s.r.l.
Piazza del Grano n.5 - cap 39100 BOLZANO (BZ)
P.IVA 03050430219 - REA BZ 229526 - avetrana.energia@legalmail.it

SOCIETA' DEL GRUPPO
FRI-EL GREEN POWER S.p.A.
Piazza della Rotonda, 2 - 00186 Roma (RM) - Italia
Cap. Soc. Euro 2.000.000 i.v. - C.F. 16326941005 - REA 1294
Email: info@fri-el.it - P. IVA 01537750168

Indagine Specialistiche :	Data	Revisione	Redatto	Approvato
	25.06.2021	Prima Emissione	SM	MT

Data: - Giugno 2021 | Scala : 1:100 | File: 6QTZQR9_ElaboratoGrafico_3_19 | Contenuto: | Formato: A0

A norma e per gli effetti degli art.2 e 38 della Legge n.633 del 22 aprile 1941 , si riservano le proprietà intellettuale e materiale di questo elaborato e facciamo espresso divieto a chiunque di renderlo noto a terzi o di riprodurlo anche in parte, senza la nostra preventiva autorizzazione scritta.