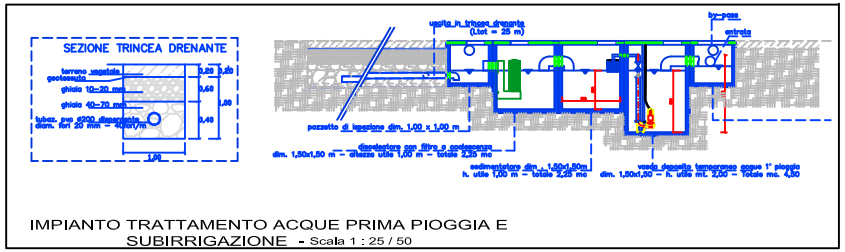


IMPIANTO TRATTAMENTO ACQUE PRIMA PIOGGIA E SUBIRRIGAZIONE - Scala 1 : 25 / 50

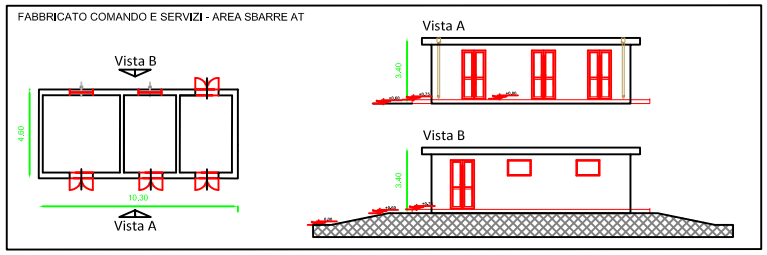


Particolare pavimentazione Sala Quadri MT

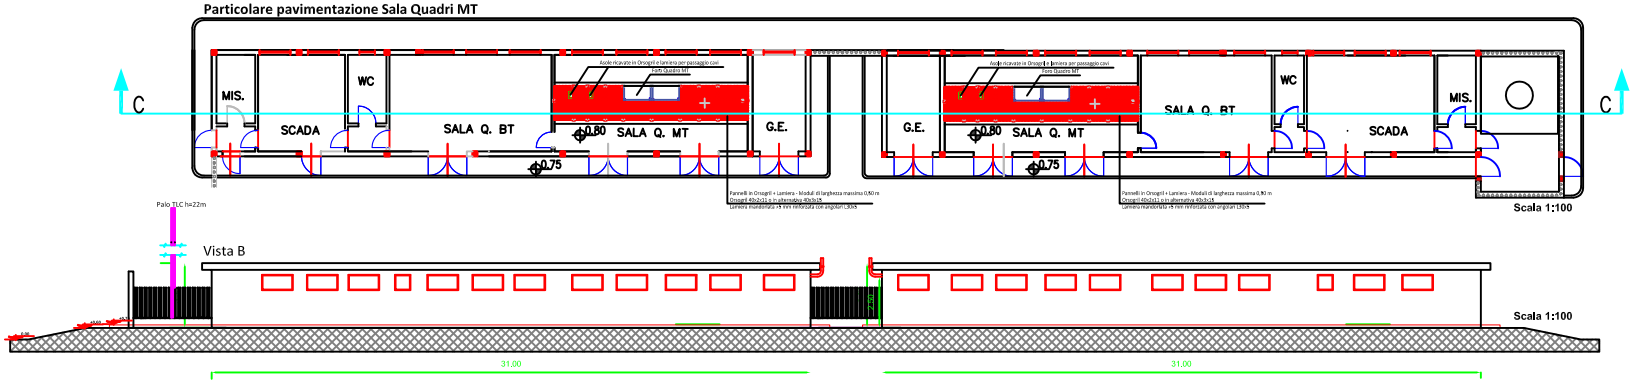

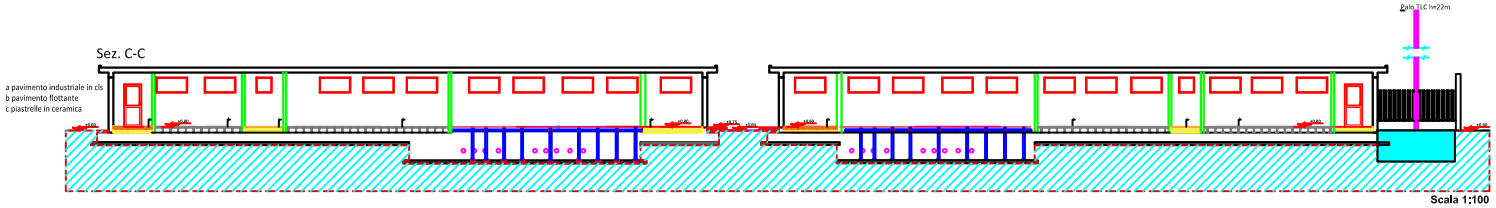


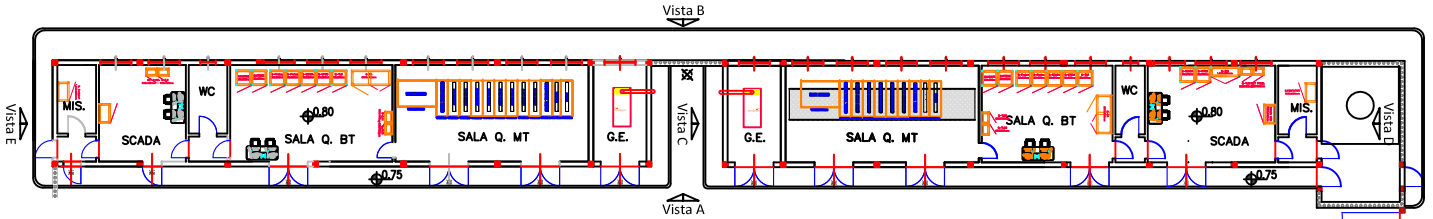


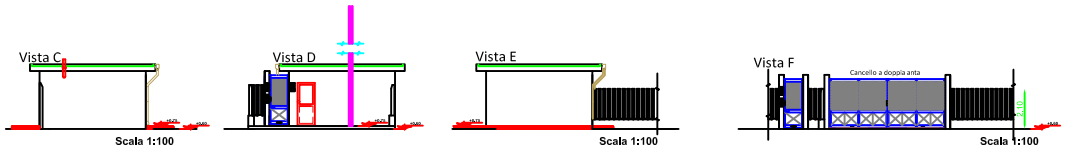


*Regione Puglia*

*COMUNE DI SALICE SALENTINO - COMUNE DI VEGLIE*

*PROVINCIA DI LECCE*

*PROGETTO PER LA REALIZZAZIONE DI IMPIANTO PER LA PRODUZIONE DI ENERGIA ELETTRICA DA FONTI RINNOVABILI, NONCHE' OPERE CONNESSE ED INFRASTRUTTURE, DI POTENZA PREVISTA IMMESSA IN RETE PARI A 60 MW ALIMENTATO DA FONTE EOLICA DENOMINATO "SAVE ENERGY"*

*OPERE DI CONNESSIONE E INFRASTRUTTURE PER IL COLLEGAMENTO ALLA RTN:*
*Comuni di Erchie (Br)-San Pancrazio Salentino (Br) - Avetrana (Ta)*

**P R O G E T T O D E F I N I T I V O**

**Codice Impianto:** 6QTZR9

Tavola : 3_20

Titolo :

SSE 30/150 kV
Locali Tecnici - Prospetti e Sezioni
Particolari Costruttivi

Cartella/Nome file elaborato : 6QTZR9_ElaboratoGrafico_3_20

Progettista:

*ENERWIND s.r.l.*
Via San Lorenzo 155 - cap 72023 MESAGNE (BR)
P.IVA 02969880746 - REA BR-296593 - www.enerwind.eu

MSC Innovative Solutions s.r.l.
Via Appia km 639 - 72020 Latiano
Tel. +39 0831317911
Email: info@msc@msc@msc@msc@msc.com - P. IVA 02139150794
Responsabile progettazione Dott. Ing. Sante Nacci

Committente:

*AVETRANA ENERGIA s.r.l.*
Piazza del Grano n.2 - cap 39100 BOLZANO (BZ)
P.IVA 02056150212 - REA BZ 227026 - avetranaenergia@legalmail.it

SOCIETA' DEL GRUPPO
PRI-EL GREEN POWER S.p.A.
Piazza del Grano n.2 - cap 39100 BOLZANO (BZ) - Italia
Tel. +39 0461 1922 - Fax +39 0461 1922
Email: info@pri-el.it - P. IVA 02537770216

Indagini Specialistiche :

| | Data | Redatto | Revisionato | Approvato |
|---|---|---|---|---|
| | 15.06.2021 | Nome Cognome | Nome | Nome |
| | | | | |
| | | | | |
| | | | | |

Data : 15.giugno.2021 | Scala : 1:100 | File: 6QTZR9_ElaboratoGrafico_3_20 | Controllo: | Formato: A0

Il nome e per gli effetti degli artt. 2 e 10 della legge sull'al. 22 aprile 1941, n. 633 sono le proprietà intellettuali e materiali di questo elaborato e l'autore esprime diritto a vietare il mutato uso a lui o di riprodurlo anche in parte, senza la sua preventiva autorizzazione scritta.