TABELLA TIPICA CON ISTRUZIONI
PROCEDURA DI EMERGENZA PER VVF

PROCEDURA DI EMERGENZA PER VVF

In caso di incendio, per togliere tensione all'impianto, eseguire le seguenti procedure:
1)contattare il centro di telecondutzione e telegestione dell'impianto ai numeri ..... (Gladiatori che, a causa dell'incendio, ale:
a) disclimentata la stazione elettrica;
b) richiesta immediatamente a TERNA la disclimentazione dalla connessione alla RTN.

2) attendere la conferma di avvenuta disellementazione da parte del centro di telecontrollo e telecondizione;
3) richiedere al centro di telegestione e telecondizione l'invio sul posto del reperibile di turno.

LISTA TARGHE E CARTELLI AREA ENEL

POS.	DENOMINAZIONE	TABELLA UNIF. ENEL	TIPO	DIMENSIONI	ESEMPIO
1	IDENTIFICAZIONE FASI			80 X 145	
2	SCARICHE ELETTRICHE - TENSIONE ELETTRICA PERICOLOSA	EA0023	0023/1	020 X 030	
3	VIETATO SPEGNERE CON ACQUA	EA0002	0002/1	170 X 170	
4	DIVIETO DI ACCESSO ALLE PERSONE NON AUTORIZZATE	EA0005	0005	070 X 070	
5	EQUIPAGGIAMENTO DI PRONTO SOCCORSO	EA0054	0054	250 X 250	
6	VIETATO USARE FIAMME LIBERE E FUMARE	EA0001	0001/1	170 X 170	
7	BASSA TENSIONE 220 ÷ 380 V			016 X 116	
8	ALTA TENSIONE 30000 V			016 X 116	

LISTA TARGHE E CARTELLI AREA ENEL

POS.	DENOMINAZIONE	TABELLA UNIF. ENEL	TIPO	DIMENSIONI	ESEMPIO
9	ALTA TENSIONE 150000 V			016 X 116	
10	UBICAZIONE ESTINTORE	EA0060	0060	050 X 050	
11	CIRCUITI SECONDARI TA			025 X 30	
12	CIRCUITI DI ALLARME E SCATTO DFA TA			025 X 30	
13	TARGHETTE DI IDENTIFICAZIONE LINEE MT			025 X 30	
14	SOCCORSO D'URGENZA	EA0065	0065	297 X 210	
15	DIVIETO DI PULIRE, OLIARE, INGRASSARE, RIPARARE O REGISTRARE A MANO ORGANI IN MOTO	EA0014	0014/1	360 X 160	
16	APPARECCHIATURA CONTENENTE GAS IN PRESSIONE			025 X 30	

LEGENDA CARTELLI

	Estintore		Informazioni per il PRIMO SOCCORSO
	Pulsante allarme incendio		Cassetta chiavi
GRUPPO ELETTROGENO	Cartello identificazione "Locale"	USCITA DI SICUREZZA	Uscita di sicurezza
	Vietato l'ingresso alle persone non autorizzate		Percorso Uscita di sicurezza
	Non spegnere con acqua		Cassetta di pronto soccorso
	Vietato fumare		Usare l'elemetto di protezione
	Pericolo di folgorazione impianto in tensione		Usare guanti isolanti
	Pericolo di Incampo		Usare calzature di sicurezza
	Informazioni primo Soccorso Elettrocuzione		Pericolo Cancello Elettrico
	Istruzione PREVENZIONE INCENDIO		Accessori di sicurezza: tappeto isolante, guanti isolanti, foretto per messa a terra di lavoro, campanello portatile di emergenza
	Segnalazione area videosorvegliata		Istruzioni PROCEDURA DI EMERGENZA PER VVF
	Cartello segnalazione quadro batterie		Pulsante di sgancio

LEGENDA APPARECCHIATURE AT	
1	TRASFORMATORE MT/AT
2	SCARICATORE SOVRATENSIONI
3	TA
4	INTERRUTTORE TRIPOLARE AT
5	TV INDUTTIVO
6	SEZIONATORE TRIPOLARE ORIZZONTALE AT
7	SOSTEGNO SBARRE MT
8	SOSTEGNO MESSA A TERRA NEUTRO TRAFO AT
9	COLONNINO SOSTEGNO SBARRE AT
10	COLONNINO ISOLATORE AT
11	SEZIONATORE TRIPOLARE ORIZZONTALE
12	SCARICATORE DI SOVRATENSIONE
13	COLONNINI PARTENZA CAVI AT

PARTICOLARE A SCALA 1:10

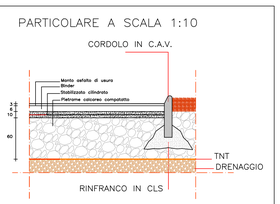

PARTICOLARE "A"
PARTICOLARE STRATIGRAFIA PIANO DI CALPESTIO

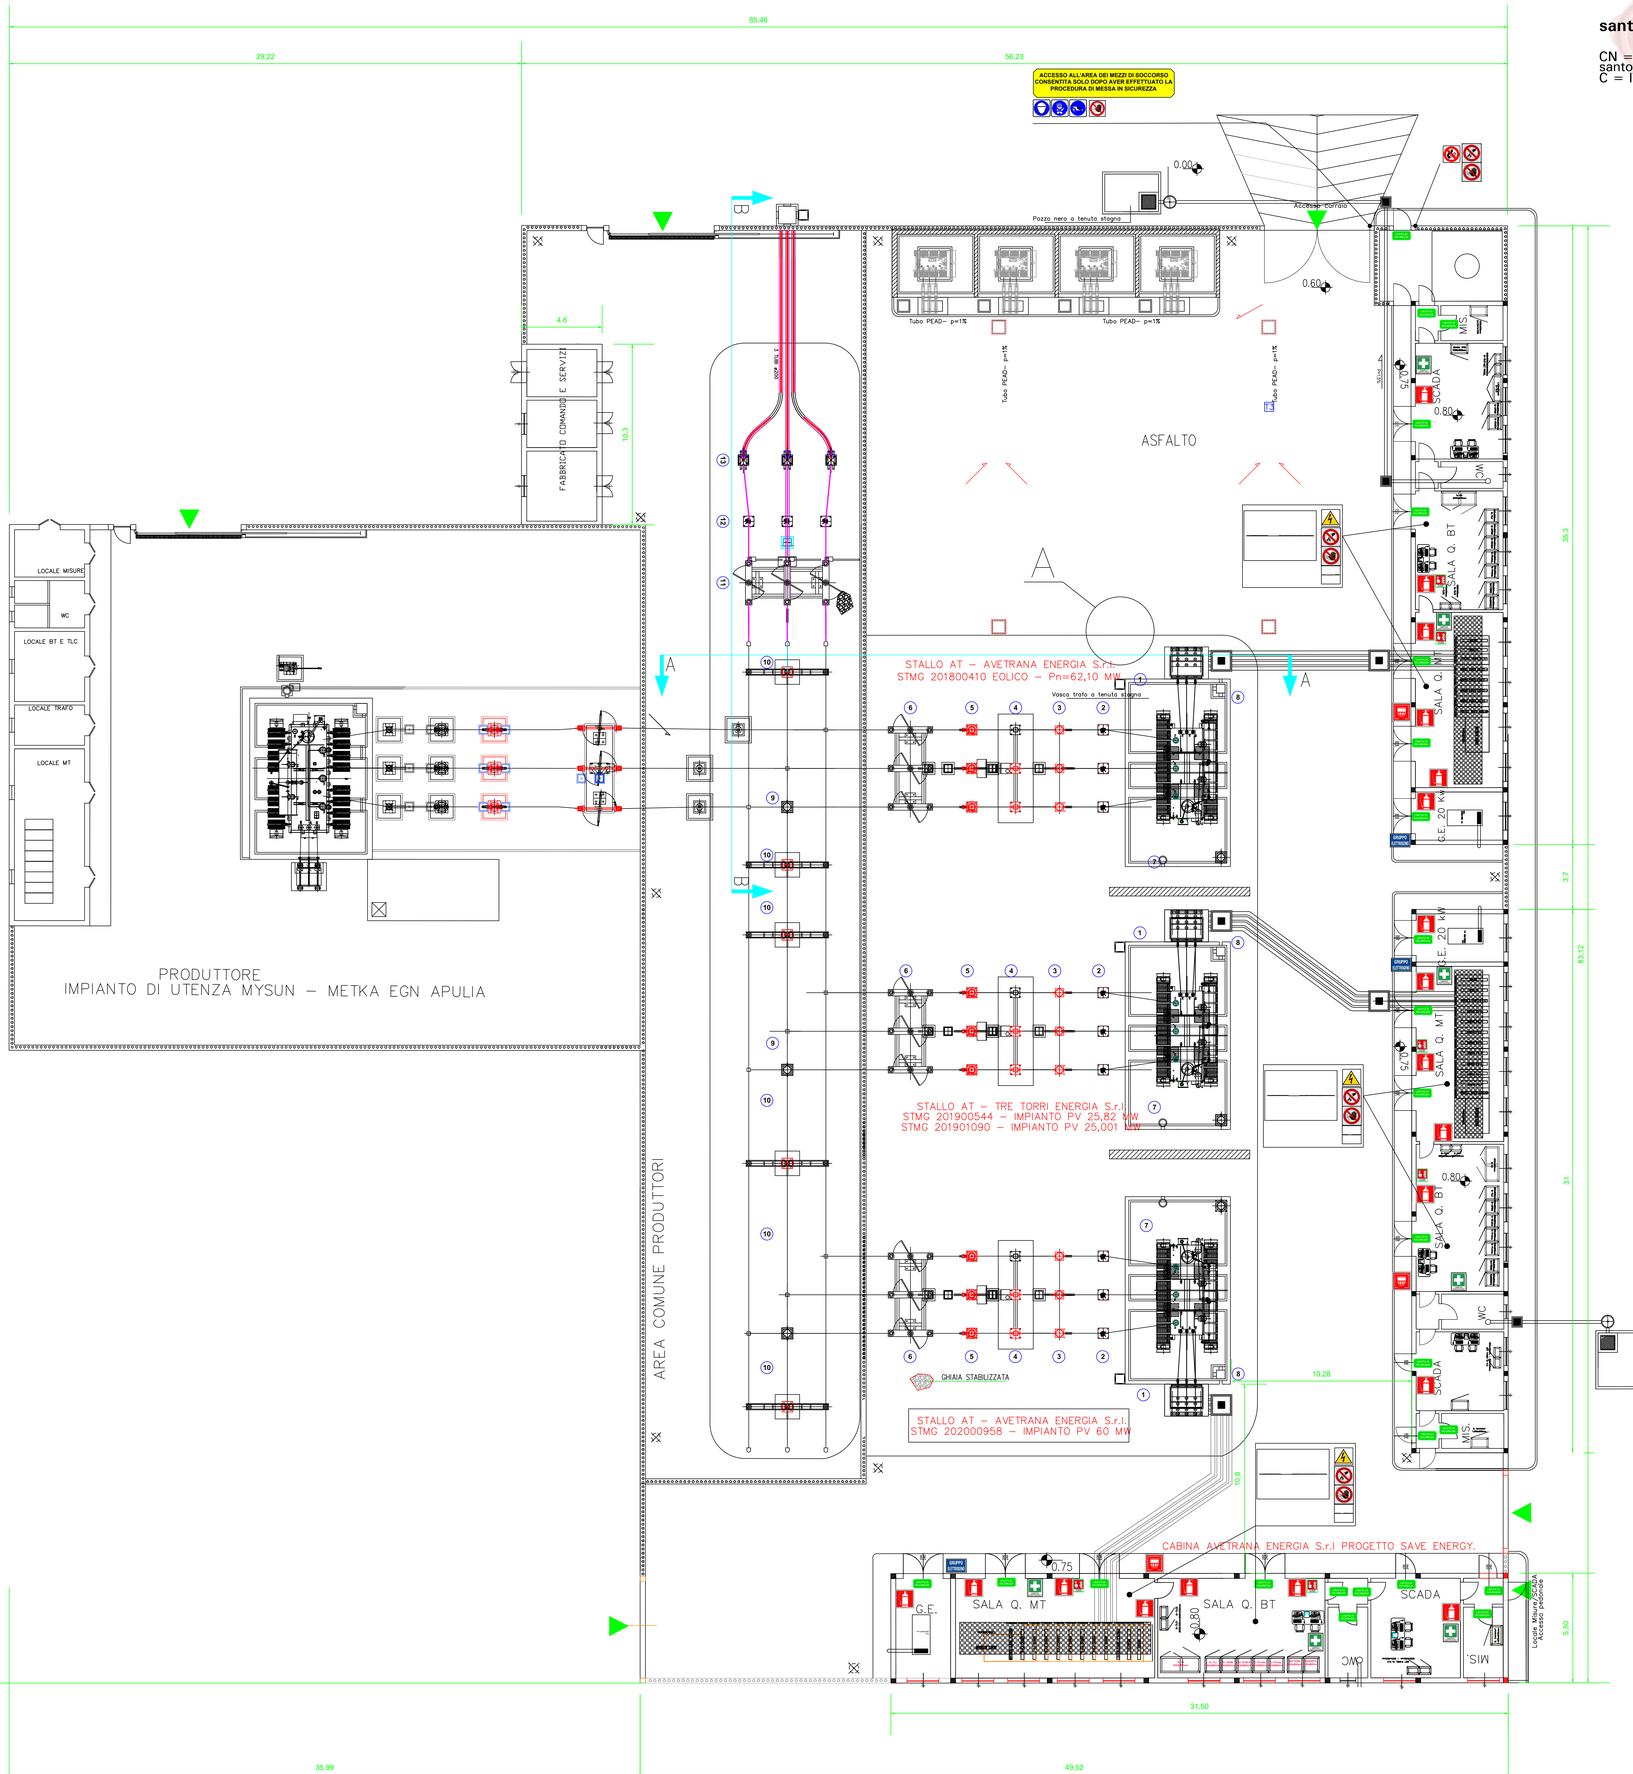

Regione Puglia
COMUNE DI SALICE SALENTINO - COMUNE DI VEGLIE
PROVINCIA DI LECCE

PROGETTO PER LA REALIZZAZIONE DI IMPIANTO PER LA PRODUZIONE DI ENERGIA ELETTRICA DA FONTI RINNOVABILI, NONCHE' OPERE CONNESSE ED INFRASTRUTTURE, DI POTENZA PREVISTA IMMESSA IN RETE PARI A 60 MW ALIMENTATO DA FONTE EOLICA DENOMINATO "SAVE ENERGY"

OPERE DI CONNESSIONE E INFRASTRUTTURE PER IL COLLEGAMENTO ALLA RTN:
Comuni di Erchie (Br)-San Pancrazio Salentino (Br) - Avetrana (Ta)

PROGETTO DEFINITIVO
Codice Impianto: 6QTZQR9

Tavola : 4_26

Titolo :
SSE 30/150 kV
PLANIMETRIA PRESIDI ANTINCENDIO

Cod.Identificativo elaborato : 6QTZQR9_ElaborataGrafico_4_26

Progettisti:
ENERWIND s.r.l.
Via San Lorenzo 155 - cap 72023 MESAGNE (BR)
P.IVA 02548880744 - REA BR-154453 - enerwind@pec.it

MSC Innovative Solutions s.r.l.s.
Via Milizia n.53 - 73100 Lecce
Tel. +39 3383137911
Email: msc.innovativesolutions@gmail.com - P. IVA 05030190754
Responsabile progettazione: Dott. Ing. Santo Masilla

Committente:
AVETRANA ENERGIA s.r.l.
Piazza del Grano n.3 - cap 39100 BOLZANO (BZ)
P.IVA 03059420219 - REA BZ 217629 - avetrana.energia@legalmail.it

SOCIETA' DEL GRUPPO
FRI-EL GREEN POWER S.p.A.
Via Ettore Ruggeri, 73 - 41126 Modena (MO) - Italia
Tel. +39 06 6880 9161 - Fax +39 06 6821 2764
Email: info@fri-el.it - P. IVA 01533770218

Indagine Specialistiche :

Data	Revisione	Redatto	Approvato
25.06.2021	Prima Emissione	GM	MT

Data: Giugno 2021 | Scala: 1:100 | File: 6QTZQR9_ElaborataGrafica_4_26 | Committente: | Formato: A0

Ai sensi e per gli effetti degli artt.1 e 99 della Legge n.633 del 22 aprile 1941, si diffidano le proprietà intellettuale e industriale di questo elaborato e facciamo espresso divieto a chiunque di renderlo noto a terzi o di riprodurlo anche in parte, senza la nostra preventiva autorizzazione scritta.

Firmato digitalmente da
santo masilla
CN = masilla santo
C = IT