


PROFILO

Altezza: 1:500
Lunghezza: 1:1000

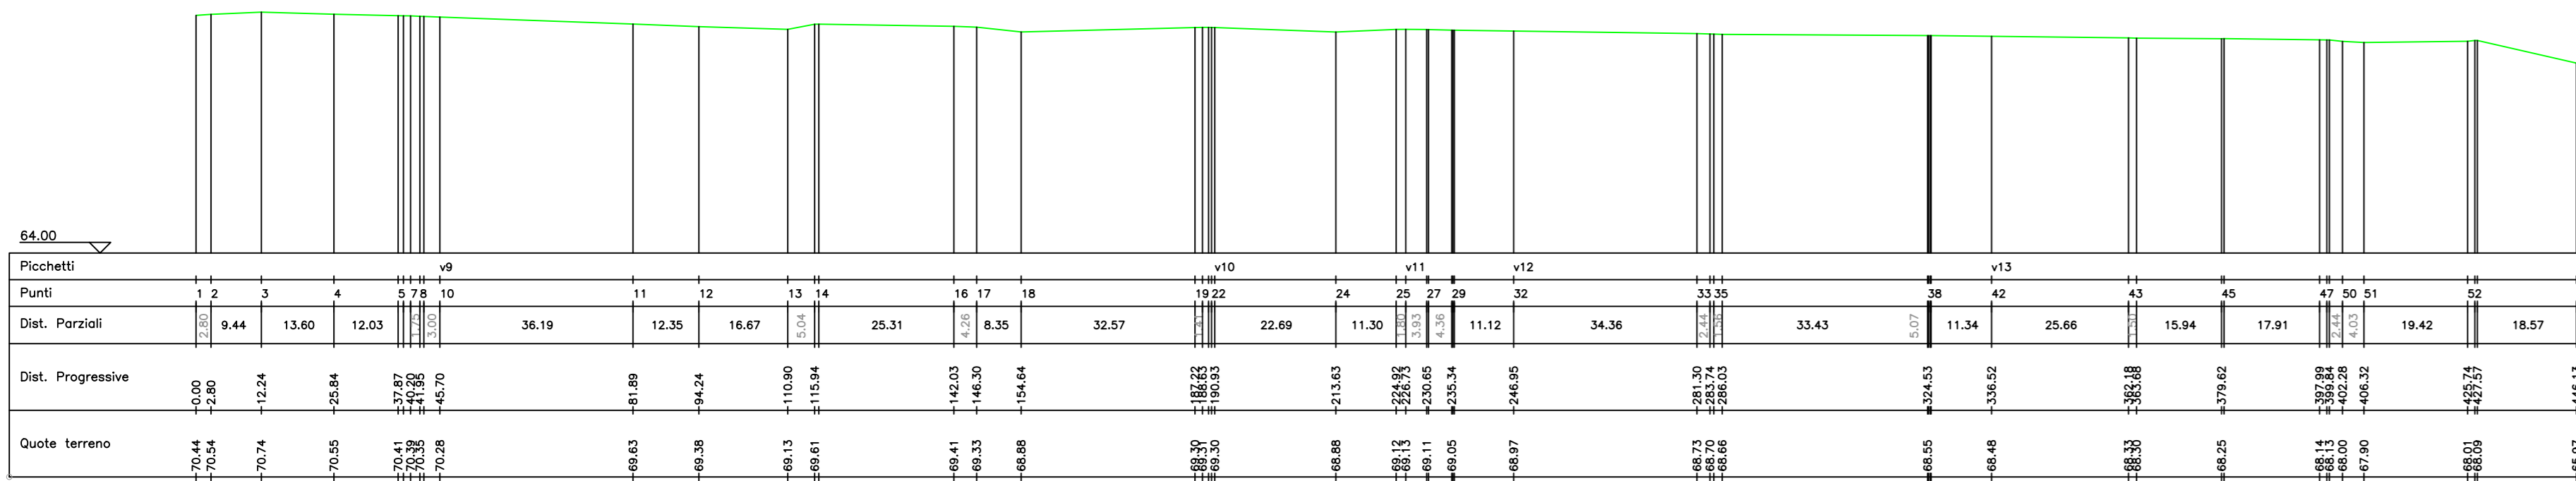

Regione Puglia

COMUNE DI SALICE SALENTINO - COMUNE DI VEGLIE
PROVINCIA DI LECCE

PROGETTO PER LA REALIZZAZIONE DI IMPIANTO PER LA PRODUZIONE DI ENERGIA ELETTRICA DA FONTI RINNOVABILI, NONCHE' OPERE CONNESSE ED INFRASTRUTTURE, DI POTENZA PREVISTA IMMessa IN RETE PARI A 60 MW ALIMENTATO DA FONTE EOLICA DENOMINATO "SAVE ENERGY"

OPERE DI CONNESSIONE E INFRASTRUTTURE PER IL COLLEGAMENTO ALLA RTN: Comuni di Erchie (Br)-San Pancrazio Salentino (Br) - Avetrana (Ta)

PROGETTO DEFINITIVO

Codice Implanto: 6QTZR9

6m9

**RILIEVO PLANOALTIMETRICO
CURVE DI LIVELLO E PROFILI**

INCROCIO SP144-SP107

Cod. Identificativo elaborato: 6QTZR9_ElaboratoGrafico_6m9

Progettista: ENERWIND s.r.l. Via San Lorenzo 105 - 71020 PESCANDE (BR) P.IVA 0214988744 - REA BR-104453 - enerwind@pec.it		Committente: AVETRANA ENERGIA s.r.l. Piazza del Comune 1,0 - 71020 PESCANDE (BR) P.IVA 0305042219 - REA BR 227626 - avetrana.energia@pekm.it									
SOCIETA' DEL GRUPPO: FRZ EL GREEN POWER S.p.A. Piazza della Repubblica, 2 - 71020 San Paolo (BN) - Italia Tel. +39 08 4880 4151 - Fax. +39 08 4822 2764 Email: info@elgreen.it - P. IVA 0153370218		Indagini Specialistiche: <table border="1"> <thead> <tr> <th>Data</th> <th>Revisione</th> <th>Redatto</th> <th>Approvato</th> </tr> </thead> <tbody> <tr> <td>30.10.2021</td> <td>Prima Edizione</td> <td>SM</td> <td>ME</td> </tr> </tbody> </table>		Data	Revisione	Redatto	Approvato	30.10.2021	Prima Edizione	SM	ME
Data	Revisione	Redatto	Approvato								
30.10.2021	Prima Edizione	SM	ME								
Data: Ottobre 2021 Scala: 1:1.000 File: 6QTZR9_ElaboratoGrafico_6m9		Confezionato: Formato: A0									

