Firmato digitalmente da
santo masilla
CN = masilla santo
C = IT

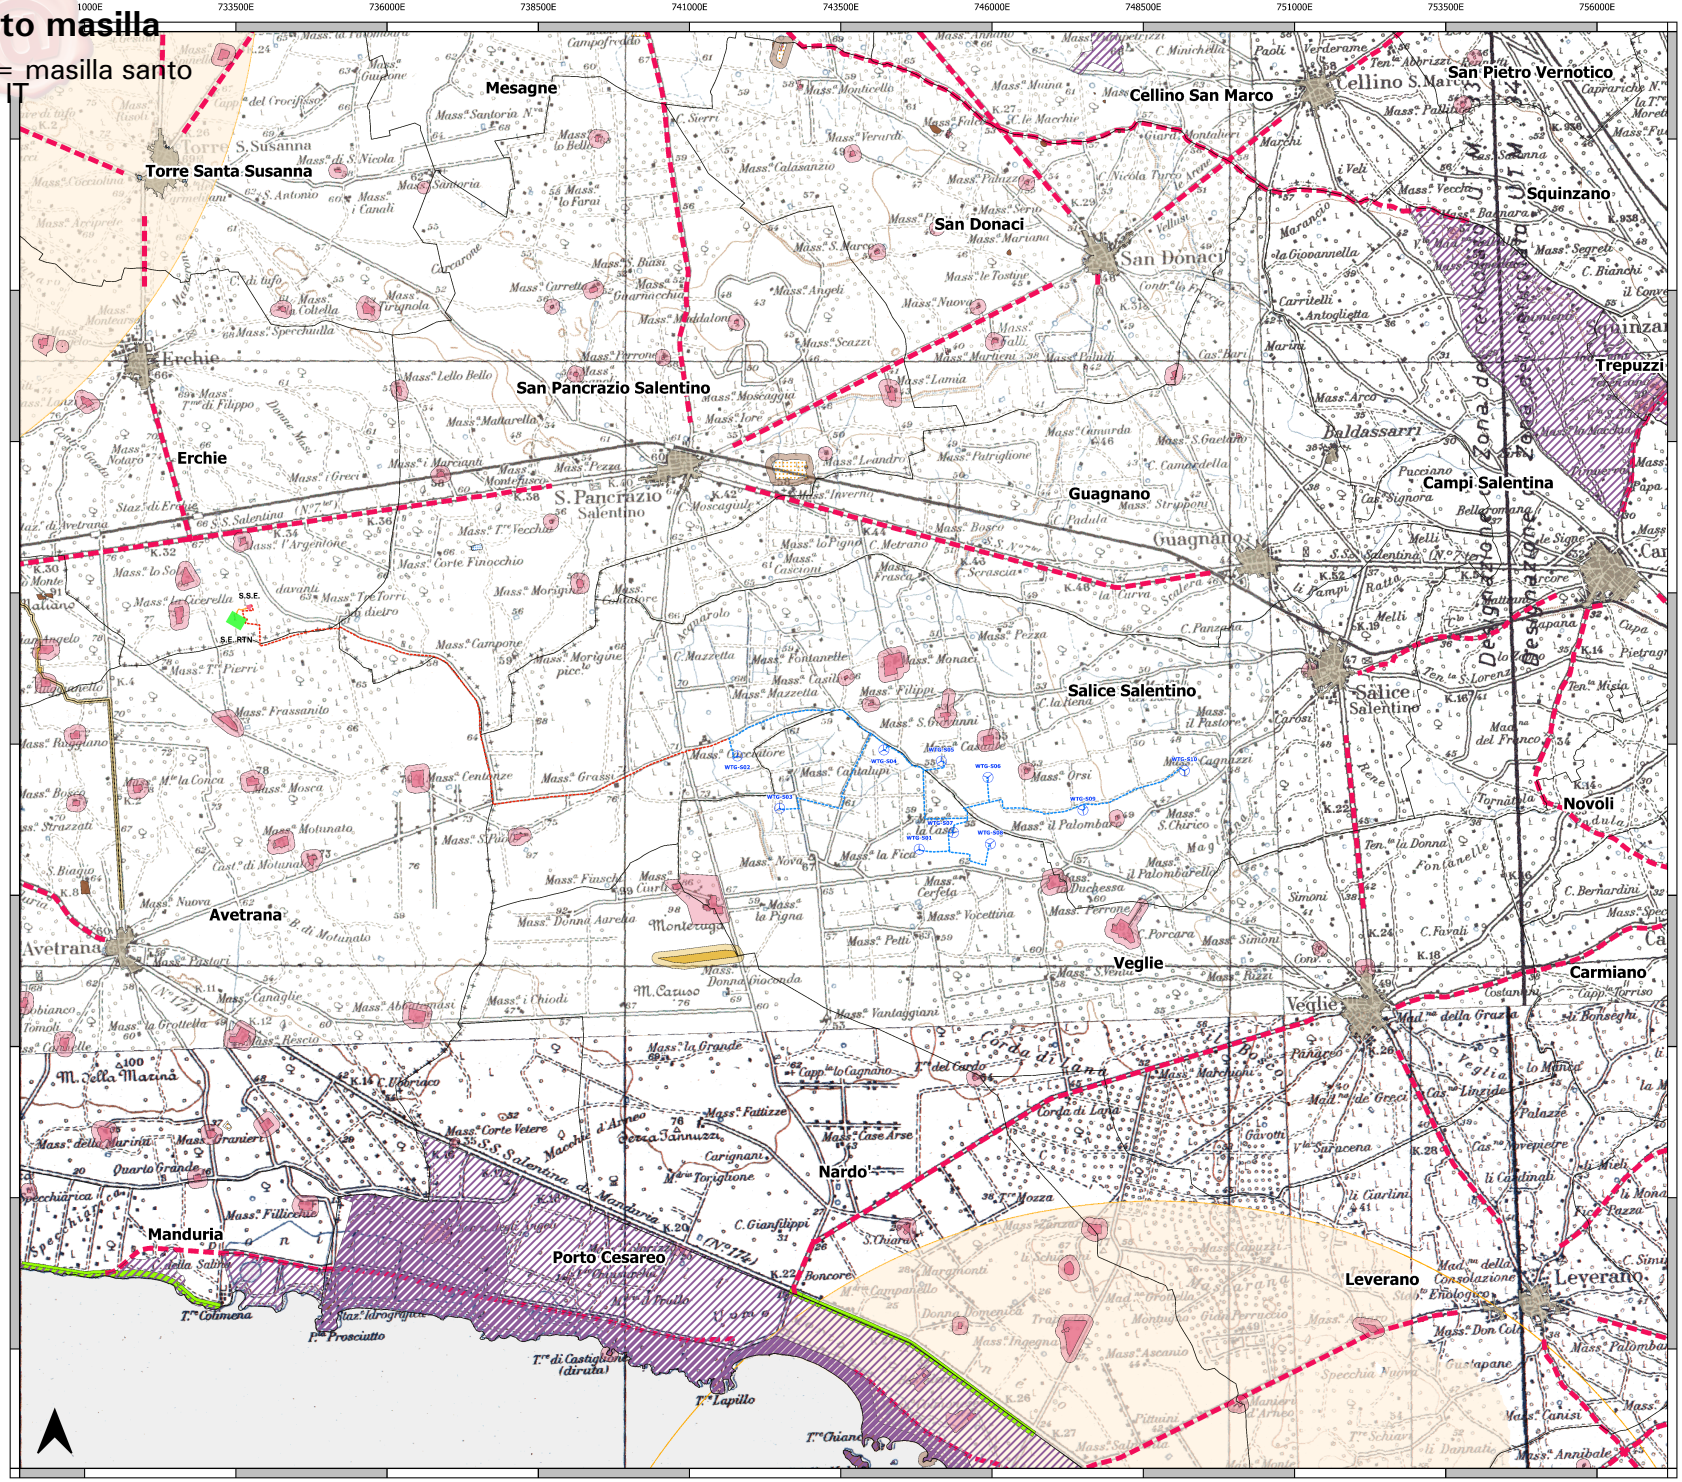

LEGENDA

- Aerogeneratori
- Elettrodotto interrato MT interno al parco eolico
- Elettrodotto interrato MT esterno al parco eolico
- Elettrodotto interrato AT
- Sottostazione elettrica di trasformazione di progetto
- Stazione elettrica Terna esistente
- Confini comunali

PPTR - Componenti culturali ed insediative

- Immobili e aree di notevole interesse pubblico
- Zone di interesse archeologico + area di rispetto
- Zone gravate da usi civici validate
- Citta consolidata
- Siti interessati da beni storico culturali + area di rispetto
- Aree appartenenti alla rete dei tratturi + area di rispetto
- Aree a rischio archeologico

PPTR - Componenti dei Valori Percettivi

- Strade panoramiche
- Strade a valenza paesaggistica
- Coni visuali (10km)

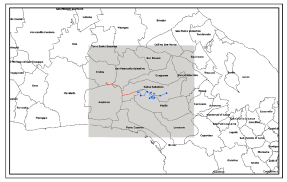

Regione Puglia

COMUNE DI SALICE SALENTINO - COMUNE DI VEGLIE
PROVINCIA DI LECCE

PROGETTO PER LA REALIZZAZIONE DI IMPIANTO PER LA PRODUZIONE DI ENERGIA ELETTRICA DA FONTI RINNOVABILI, NONCHE' OPERE CONNESSE ED INFRASTRUTTURE, DI POTENZA PREVISTA IMMESSA IN RETE PARI A 60 MW ALIMENTATO DA FONTE EOLICA DENOMINATO "SAVE ENERGY"

OPERE DI CONNESSIONE E INFRASTRUTTURE PER IL COLLEGAMENTO ALLA RTN:
Comuni di Erchie (Br)-San Pancrazio Salentino (Br) - Avetrana (Ta)

PROGETTO DEFINITIVO
Codice Impianto: 6QTZQR9

Tavola : 46b

Titolo :

LETTURA DEL PPTR
STRUTTURA ANTROPICA E STORICO-CULTURALE
Analisi delle componenti Culturali e Insediative e dei Valori Percettivi

Cod.Identificativo elaborato : 6QTZQR9_StudioFattibilitàAmbientale_46b

Progetto:
ENERWIND s.r.l.
Via San Lorenzo 159 - cap 70023 MELAGNI (BR)
P.IVA 02595800144 - REA BR 154153 - enerwind@pec.it

MSC Innovative Solutions s.r.l.s.
Via Milano n.55 - 73100 Lecce
tel. +39 3383139147
P.IVA 04811130752 - info@mscinnovativesolutions@gmail.com - P. IVA 05533190754
Responsabile progettazione: (RAI) Ing. Sonia Masilla

Committente:
AVETRANA ENERGIA s.r.l.
Piazza de Gasperi n.1 - cap 20100 BRIANZA (BZ)
P.IVA 03050420219 - REA BZ 227628 - avetrana.energia@legamail.it

SOCIETA' DEL GRUPPO
FRI-EL GREEN POWER S.p.A.
Piazza della Rotonda, 2 - 00186 Roma (RM) - Italia
Tel. +39 06 6880 4162 - Fax. +39 06 6813 2764
Email: info@fri-el.it - P. IVA 01322770218

Indagine Specialistiche :

Data	Revisione	Redatto	Approvato
20.06.2021	Prima Emissione	SM	MT

Data: Giugno 2021 | Scala : 1:70000 | File: 6QTZQR9_StudioFattibilitàAmbientale_46b | Controllato: | Formato: A1

A senso e per gli effetti degli art.2 e 89 della Legge n.633 del 22 aprile 1941 , ci riserviamo la proprietà intellettuale e materiale di questo elaborato e facciamo espresso divieto a chiunque di renderlo noto a terzi e di riprodurlo anche in parte, senza la nostra preventiva autorizzazione scritta.