



PROSPETTO EST

scala 1:400 - quote in m

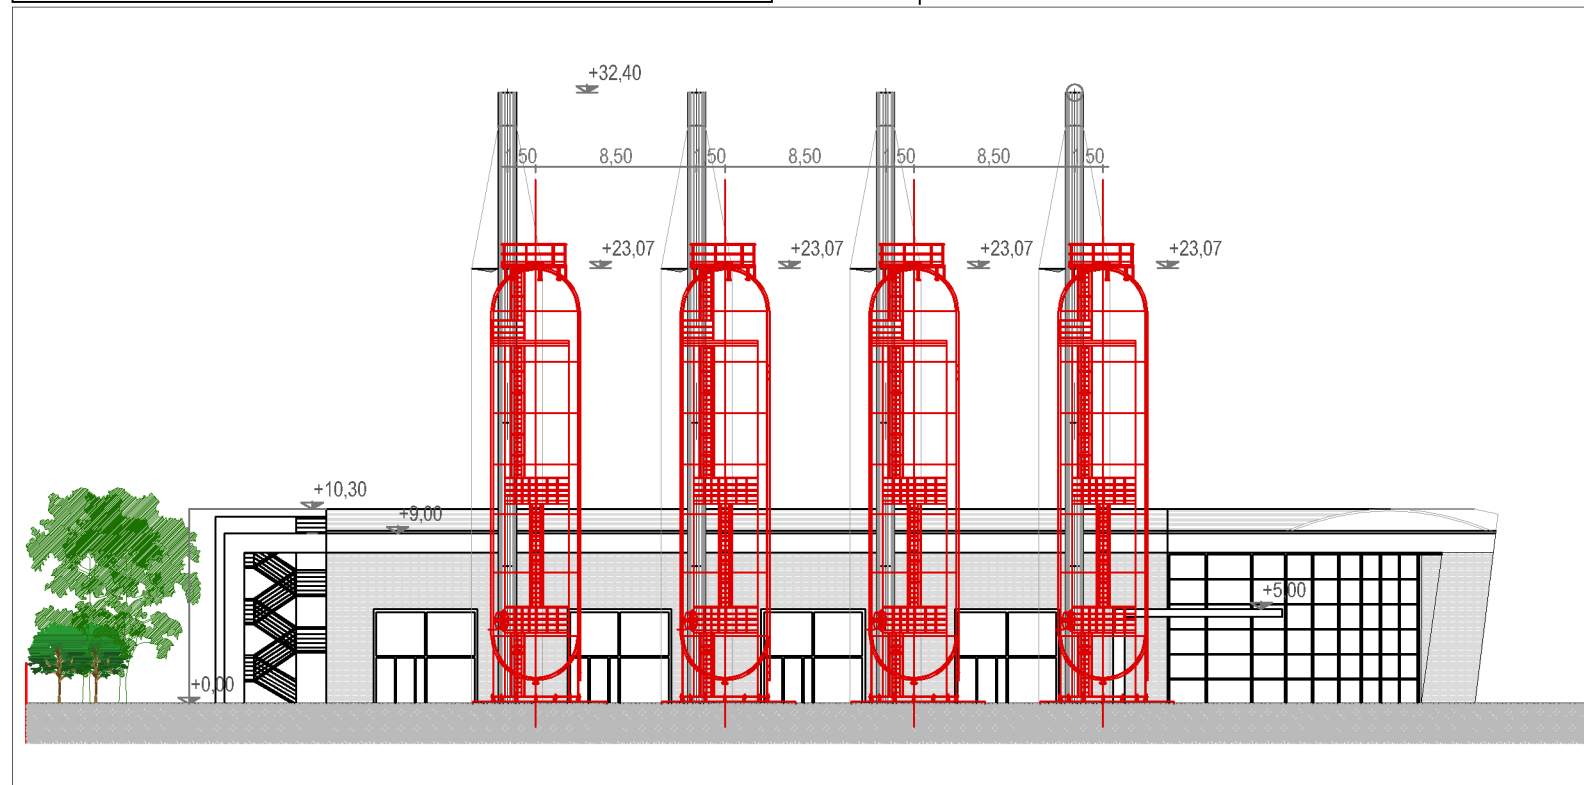

PROSPETTO SUD

scala 1:400 - quote in m

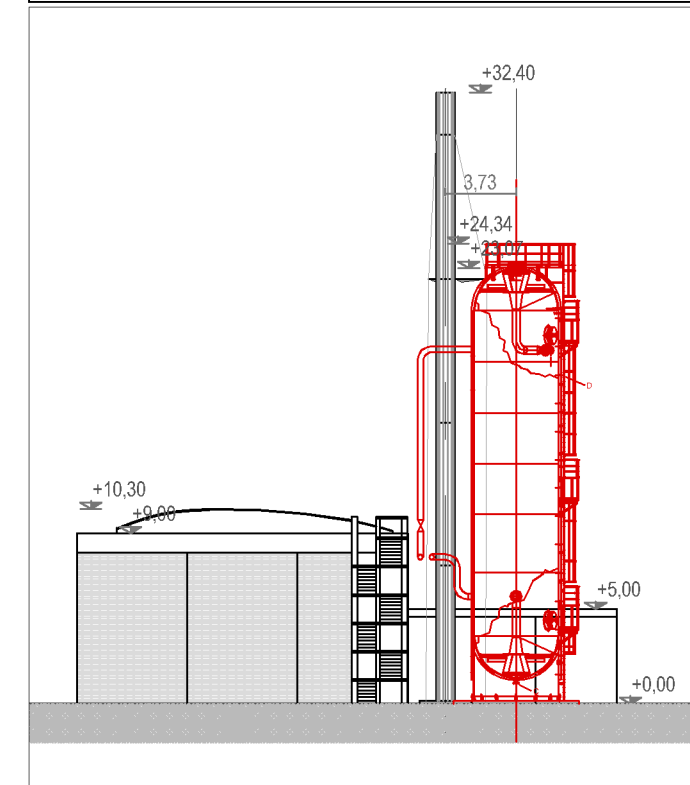

PROSPETTO OVEST

scala 1:400 - quote in m

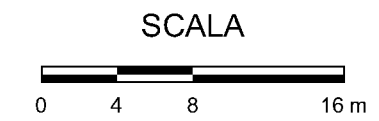
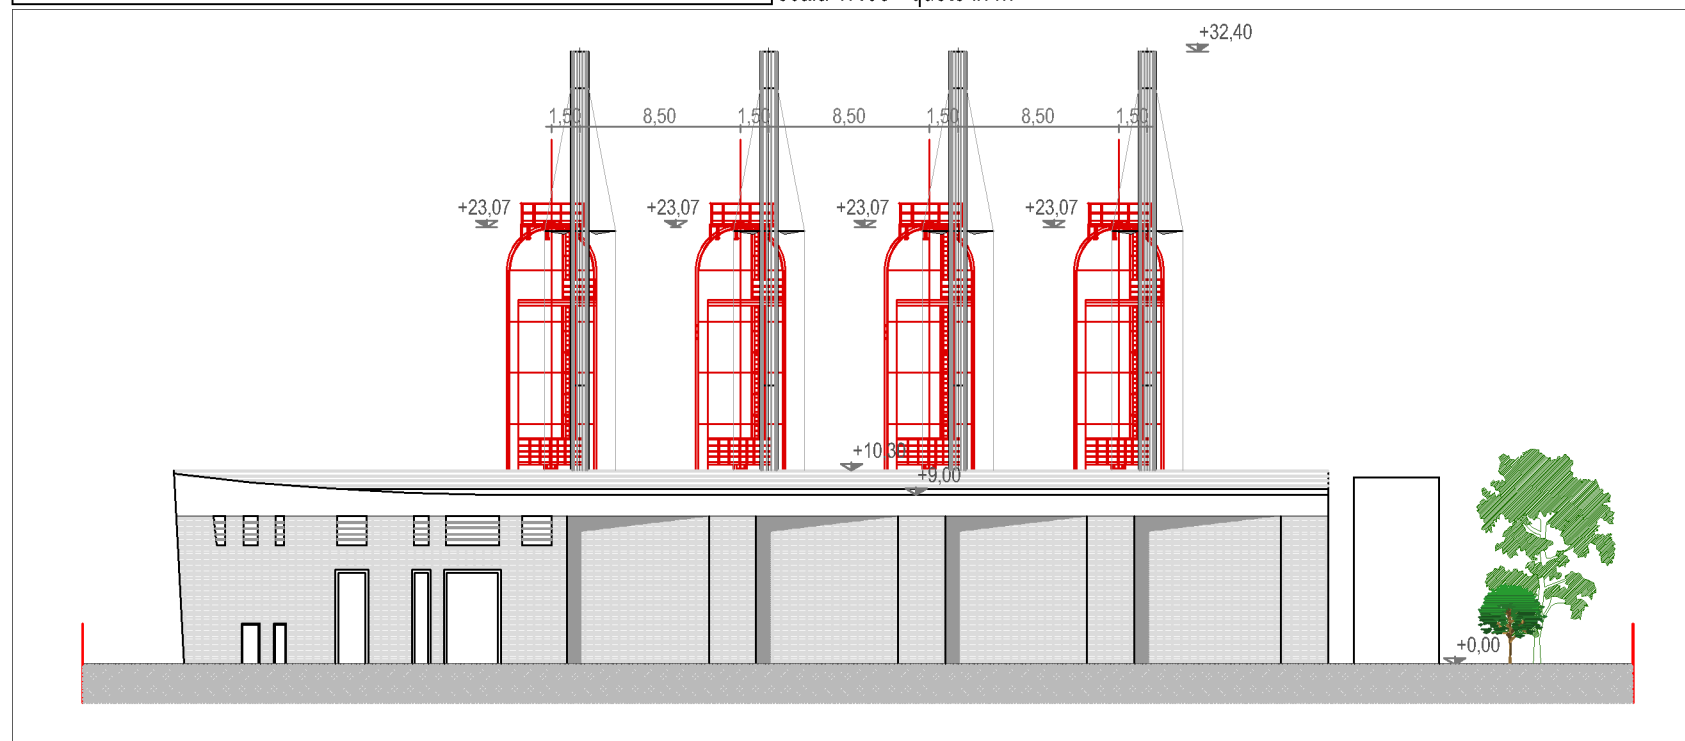


FIGURA 3.2
PROSPETTI DELLA CENTRALE:
STATO FUTURO