



SEZIONE 1 - Post Operam

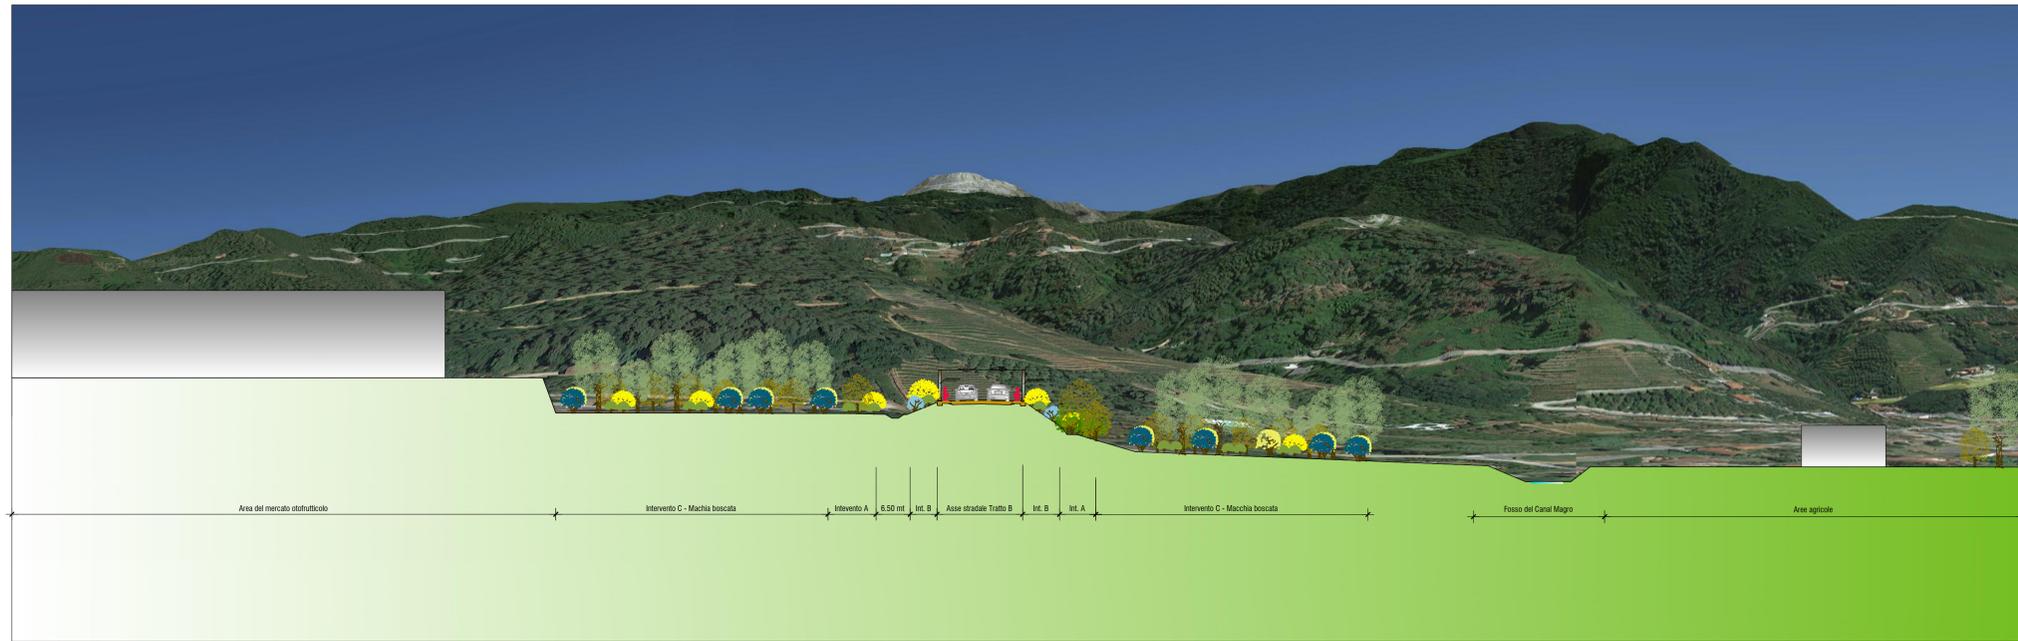

SEZIONE 2 - Post Operam

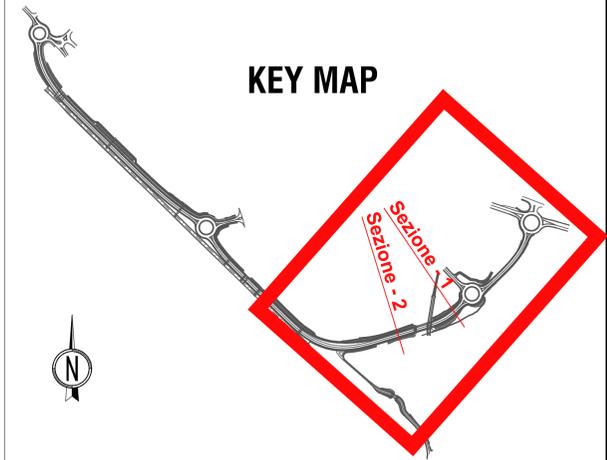

Variante S.S.1 Aurelia – Variante in Comune di Massa  
1°Lotto (Canal Magro – Stazione).

PROGETTO DEFINITIVO cod. F1397

PROGETTAZIONE: RAGGRUPPAMENTO TEMPORANEO PROGETTISTI IL RESPONSABILE DELL'INTEGRAZIONE DELLE PRESTAZIONI SPECIALISTICHE: <i>Ing. Andrea Rizzo – TENDITALIA, Ordine Ingegneri Provincia di Verona n. AP413</i>	MANDATARIA: 	MANDANTI:  
IL GEOLOGO: <i>Geol. Pietro Accolti Gil – POLITECNICA Ordine Geologi Regione Toscana n° 728</i>	IL PROGETTISTA: GRUPPO DI PROGETTAZIONE: COORDINAMENTO PROGETTAZIONE, PROGETTAZIONE STRADALE, GEOTECNICA ED OPERE STRUTTURALI: <i>Ing. Marcello Marcone – POLITECNICA ordine ingegneri Provincia di Firenze n.5723</i>	STUDIO DI IMPATTO AMBIENTALE: <i>Arch. Paolo Gabrielli – POLITECNICA ordine architetti Provincia di Bologna n. 2921</i>
IL COORDINATORE PER LA SICUREZZA IN FASE DI PROGETTAZIONE: <i>Ing. Marcello Marcone – POLITECNICA ordine ingegneri Provincia di Firenze n.5969</i>	CANTIERIZZAZIONE E FASI ESECUTIVE: <i>Ing. Massimo Gari – POLITECNICA ordine ingegneri Provincia di Firenze n.5969</i>	IDROLOGIA ED IDRAULICA: <i>Ing. Alessandro Cecchelli – POLITECNICA ordine ingegneri Provincia di Grosseto n.780</i>
VISTO: IL RESP. DEL PROCEDIMENTO: <i>Ing. Raffaele Franco Carso</i>	COLLABORATORI DI PROGETTO: <i>Ing. Massimo Piromma – POLITECNICA Ing. Matteo De Caro – POLITECNICA Ing. Giulio Meloni – POLITECNICA Geom. Franco Marzotti – POLITECNICA</i>	
PROTOCOLLO:	DATA:	

16 – RISCONTRO PARERI  
Documento di riscontro alle richieste di integrazioni del MIC (Prot. 41588-P del 10/12/2021)  
Interventi di inserimento paesaggistico ed ambientale degli assi B e C – Sezioni ambientali

CODICE PROGETTO	NOME FILE	PROGR. ELAB.	REV.	SCALA:
PROGETTO LIV. PROG. N. PROG. OFF110 D 1901	1604_T001A00AMBSZ01A	1604	A	1:500
CODICE ELAB.	T001A00AMBSZ01			
D				
C				
B				
A	IDIP 6018 – Integrazioni MIC prot. 41588/2021	03/2022	POLITECNICA	P. GAMBELLI
REV.	DESCRIZIONE	DATA	SOCIETA'	REDDATTO VERIFICATO APPROVATO